TYYPPIPOIKKILEIKKAUS

Runkotie

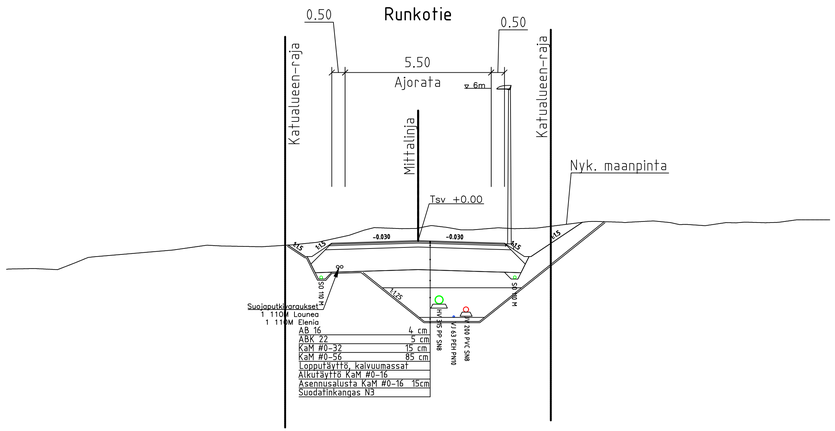

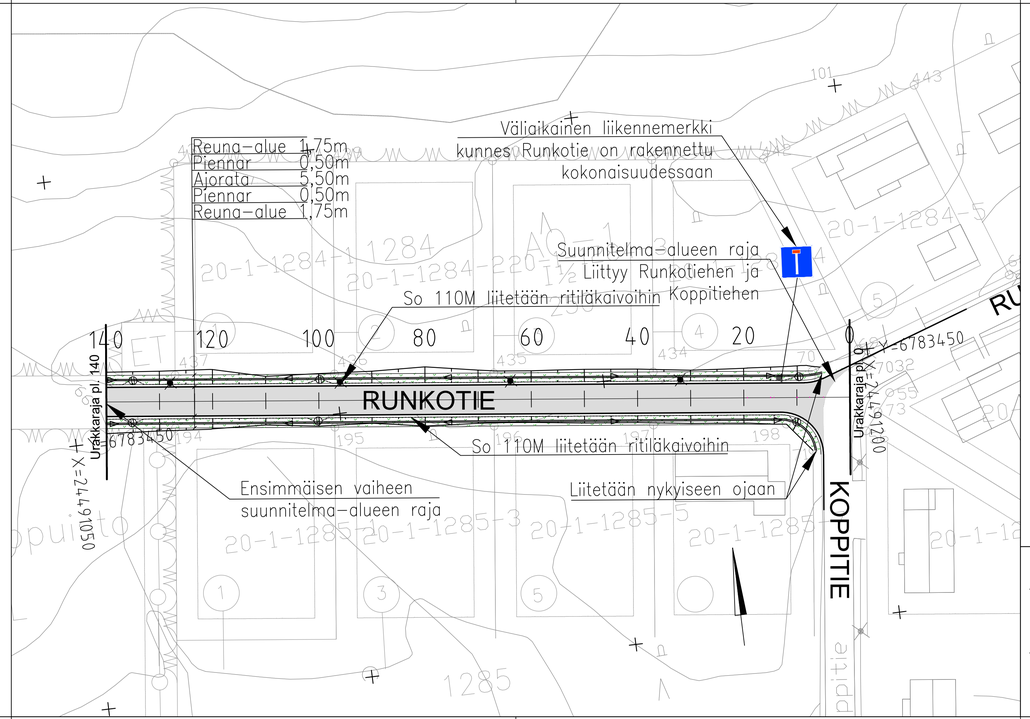

MERKINTÖJEN SELITYKSET

- KATUALUEEN RAJA
- SADEVESIKAIVO
- SALAOJA 110M
- VALAISINPYLVÄS
- AJORADAN REUNA
- ASFALTTIPÄÄLLYSTE
- NURMETUS
- VIRTAUSVIIVANUOLI

RAKENNUSTOIMENPIDE
Uudenkylän asemakaava-alueen kadut ja vesihuolto

RAKENNUSKOHDE
Runkotie PLV 0 - 140

AKAAN KAUPUNKI
37800 AKAA

TARK.
HYV. Vesa Savolainen
PVM.

PIIRUSTUKSEN SISÄLTÖ
Asemapiirustus
Rakenteellinen tyyppipoikkileikkaus
RAKENNUSSUUNNITELMA

KOORDINAATTIJÄRJESTELMÄ ETRS-GK24
KORKEUSJÄRJESTELMÄ N2000

WSP FINLAND OY
KELLOPORTINKATU 1 D
33100 TAMPERE
0207 884 15

TARK. Sanni Lehtinen
HYV. Hannele Kemppi
PVM. 05.10.2020

TYÖNUMERO 313728
SUUNNITTELIJA Paavo Tawast

MITTAKAAVA 1:500 1:100
PIIR.NRO 313728-101