


PITUUSLEIKKAUS Lehtosalontie 1:1000 / 1:100

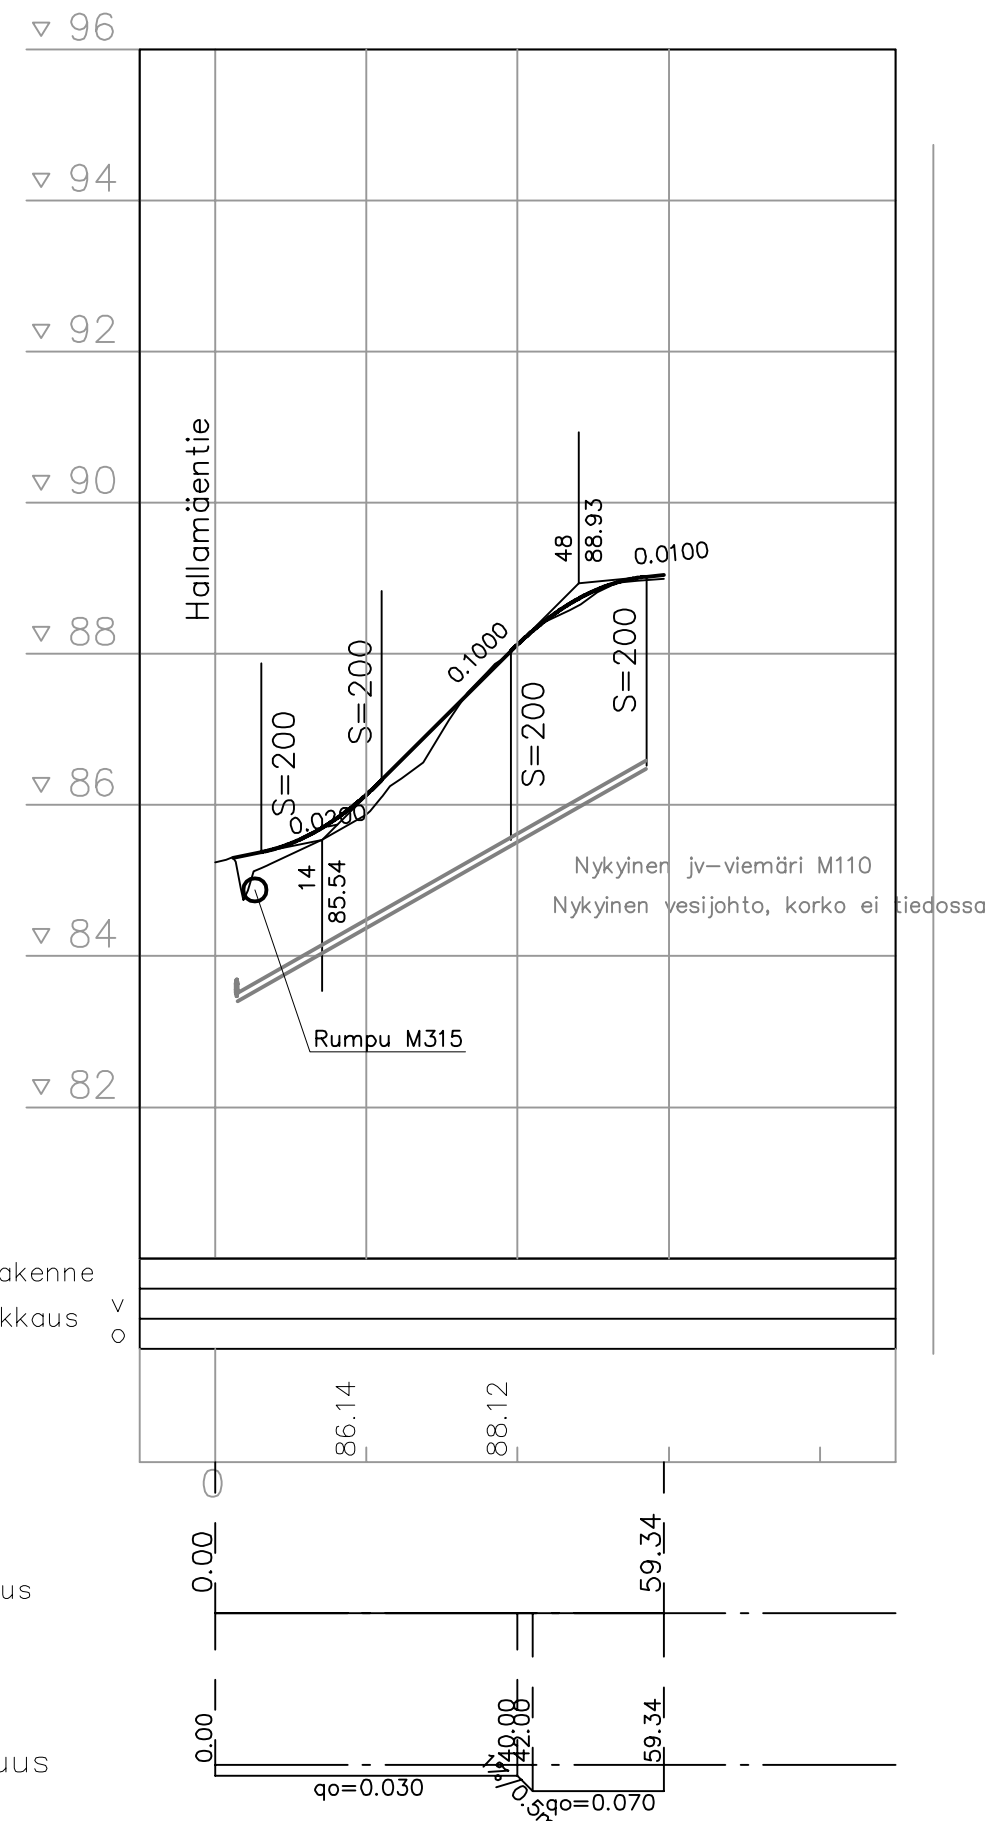


Päällysrakenne
Poikkileikkaus v o

Tsv. n korkeus

Kaarevuus 1000/R

Kaltevuus



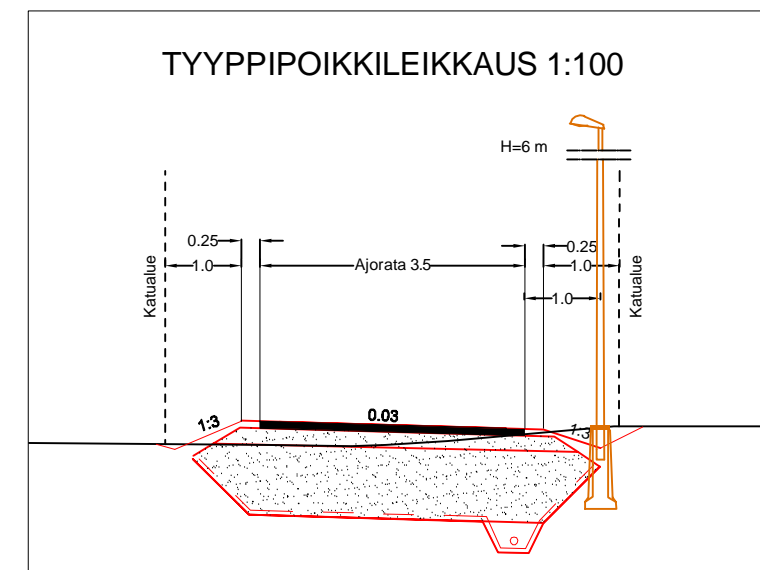

TYYPPIPOIKKILEIKKAUS 1:100



RAKENNEKERROKSET

Päällyste yläosa AB16/100	40 mm
Päällyste alaosa AB22/150	50 mm
Profilointi M 0/31,5	50 mm
Kantava kerros M 0/31,5	150 mm
Jakava kerros M 0/56...90	950 mm
Suodatinkangas N3	
YHT	1240 mm

MERKINTÖJEN SELITYS:

-  ASFALTTIPÄÄLLYSTEINEN AJORATA
-  NURMETUS
-  REUNAKIVETÖN REUNALINJA (PÄÄLLYSTEEN REUNA)
-  UUSI VALAISIN

Hankkeen nimi
LEHTOSALONTIEN RAKENNUSSUUNNITELMA

Piirustuksen sisältö
ASEMAPIIRUSTUS, PITUUSLEIKKAUS, TYYPPIPOIKKILEIKKAUS

DESTIA

Akaan kaupunki
Tekninen keskus
Myllytie 3
37800 Akaa
Puh. (03) 569 1120

Pvm
16.11.2020

Suunn.
Proj.pääll.
Paavo Koukku
Pete Ahonen

Pvm
Tark.
Hyv.

Koordinaattijärjestelmä GK24
Korkeusjärjestelmä N2000

Mittakaava
1:500

Piir.nro
1-01