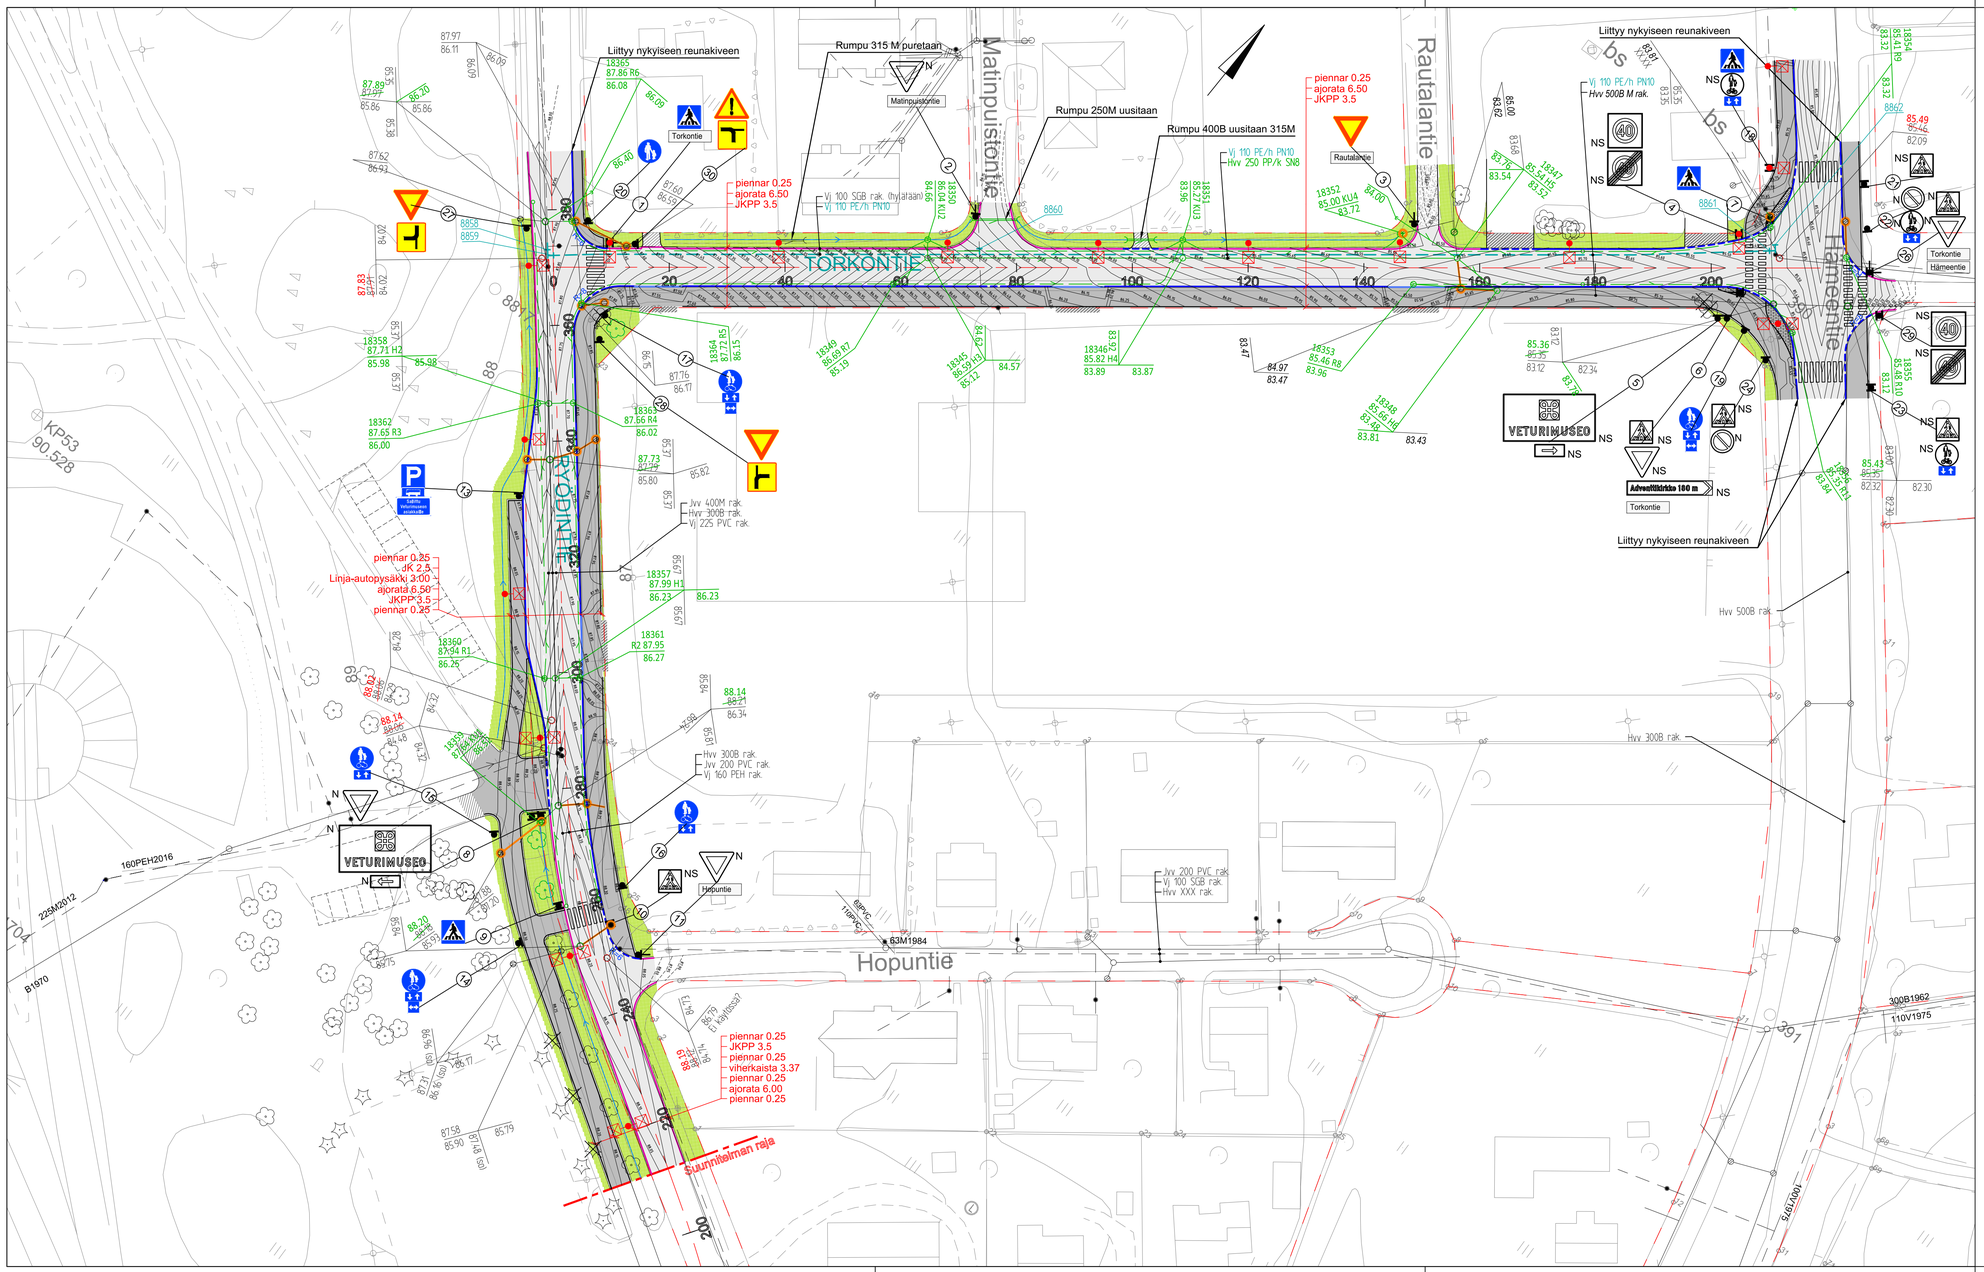

MERKINTÖJEN SELITYKSET:

- ASFALTTIPÄÄLLYSTEINEN AJORATA
- ASFALTTIPÄÄLLYSTEINEN JK+PP
- MURSKEPINTAINEN AJORATA
- NURMETUS A3
- ASFALTTIPÄÄLLYSTEINEN TONTTILIITTYMÄ
- MURSKEPINTAINEN TONTTILIITTYMÄ
- BETONIKIVI. ISO SAUVAKIVI. VÄRI HARMAA
- AJORADAN ASFALTIN REUNA
- JALKAKÄYTÄVÄN JA/TAI PYÖRÄTIEN REUNA
- REUNAKIVI S170. VÄRI KURUN HARMAA TAI VASTAAVA
- MADALLETTU REUNAKIVI S170. KORKEUS 3 CM JA SUOJATEIDEN YHTEYDESSÄ 0 CM
- REUNAKIVI TASOSSA S170. KORKEUS PINNASTA 0 CM
- UUSI HULEVESIKAIVO 560 M 40 TN VALURAUTA-KANSISTOLLA SEKÄ YHDYSPUTKI 200 PP/k SN8
- UUSI HULEVESIVIEMÄRI JA HULEVESIVIEMÄRIN TARKASTUSKAIVO 40 TN VALURAUTAKANSISTOLLA
- UUSI SALAOJAPUTKI 110/95 PP SN8 JA SALAOJAN TARKASTUSPUTKI 315/200M 40 TN VALURAUTAKANSISTOLLA
- RUMPU
- PURETTAVA HULEVESIKAIVO/-VIEMÄRI
- KAIVON KANNEN KORKEUDEN MUUTOS JA KANSISTON UUSIMINEN
- UUSI VALAISINPYLVÄS
- N/NS — NYKYINEN / SIIRRETTÄVÄ LIIKENNEMERKKI
- NYKYINEN POISTETTAVA PUU
- UUSI KATUPUU

Hankkeen nimi
Ryödintie. Torkontie
Rakennussuunnitelma

Piirustuksen sisältö
Asemapiirustus

Akaan kaupunki
Tekninen keskus
Myllytie 3
37800 Akaa
Puh. (03) 569 1120

SWECO
Sustainable engineering and design
Sweco Infra & Rail Oy. Ilmalanportti 2. 00240 Helsinki

HS-Vesi
Paroistentie 7
13600 Hämeenlinna
37800 Akaa
Puh. (03) 621 2279

Pvm	Suunn. Liisa Peltola	Pvm	.
6.11.2020	Tark. Otto Suoniemi	.	
Koordinaattijärjestelmä	ETRS-GK24	Mittakaava	1:500
Korkeusjärjestelmä	N2000	Piir.nro	23700673/006