



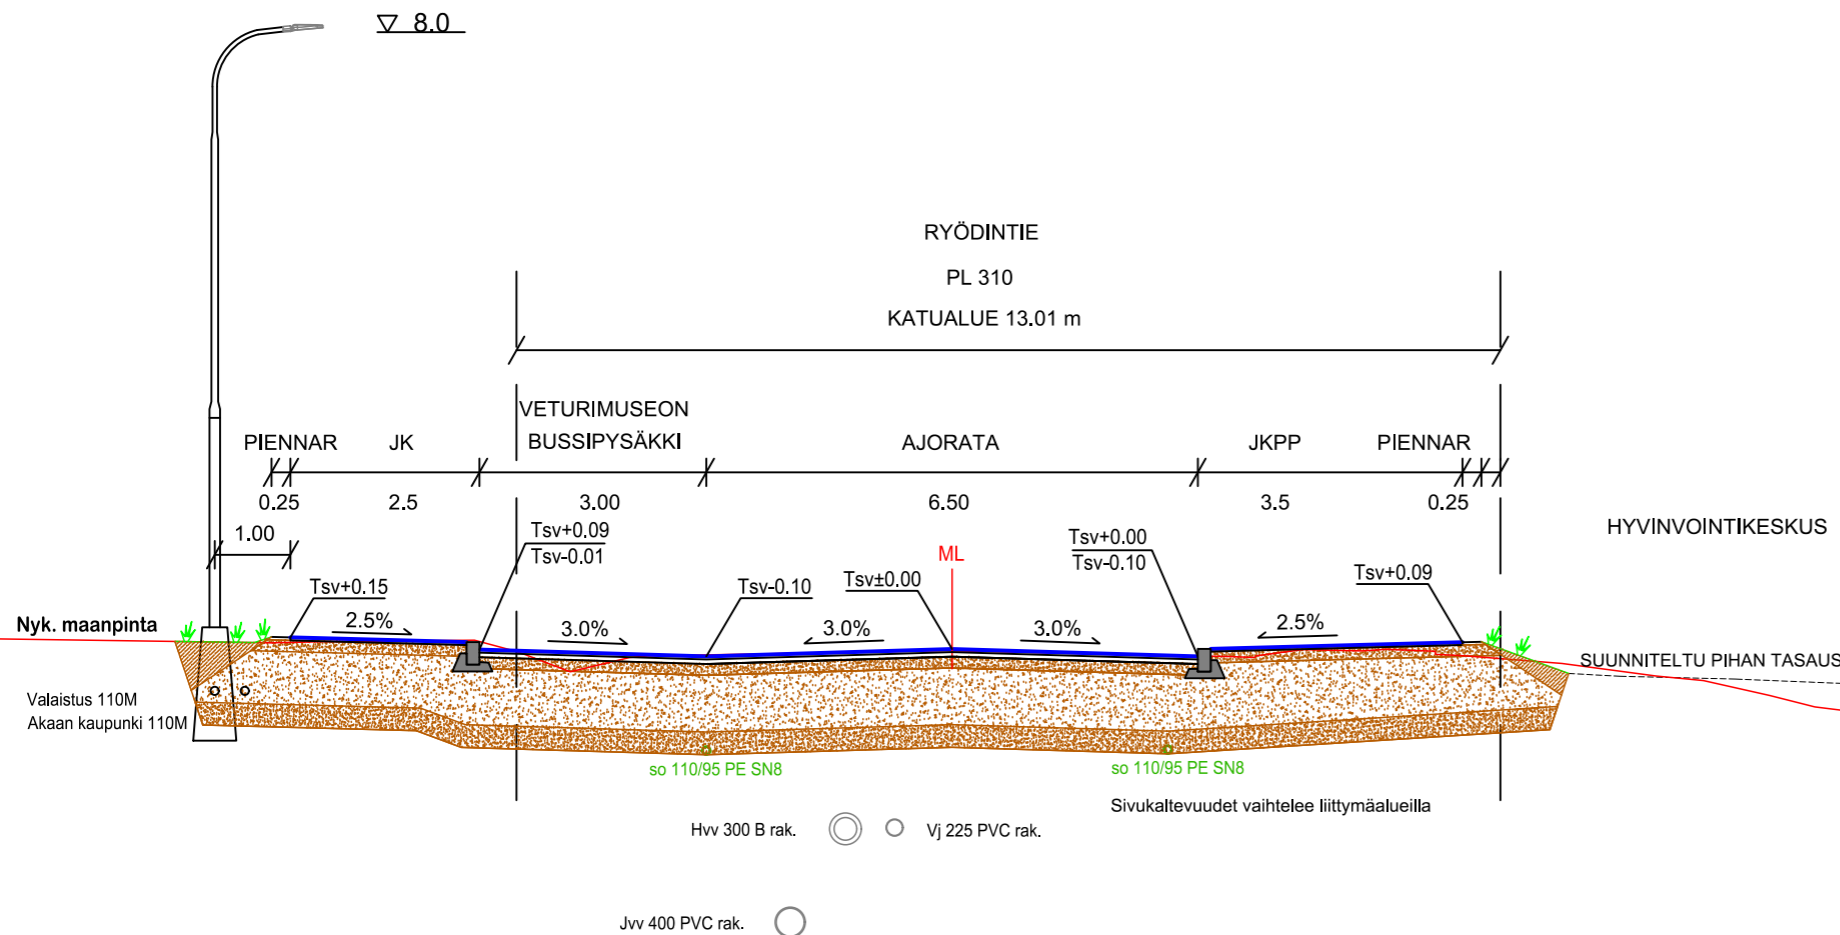


RAKENNEKERROKSET	AR	KLV oik.	KLV vas.
Päällyste AR AB16 , KLV AB11	0.04	0.04	0.04
Päällyste ABK32	0.06	-	-
Kantava kerros KaM 0/32	0.15	0.15	0.15
Jakava kerros KaM 0/56	0.75	0.70	0.85
Suodatinkerros, kierr. hk/sr	0.30	0.30	N3
Yhteensä	1.30	1.19	1.04

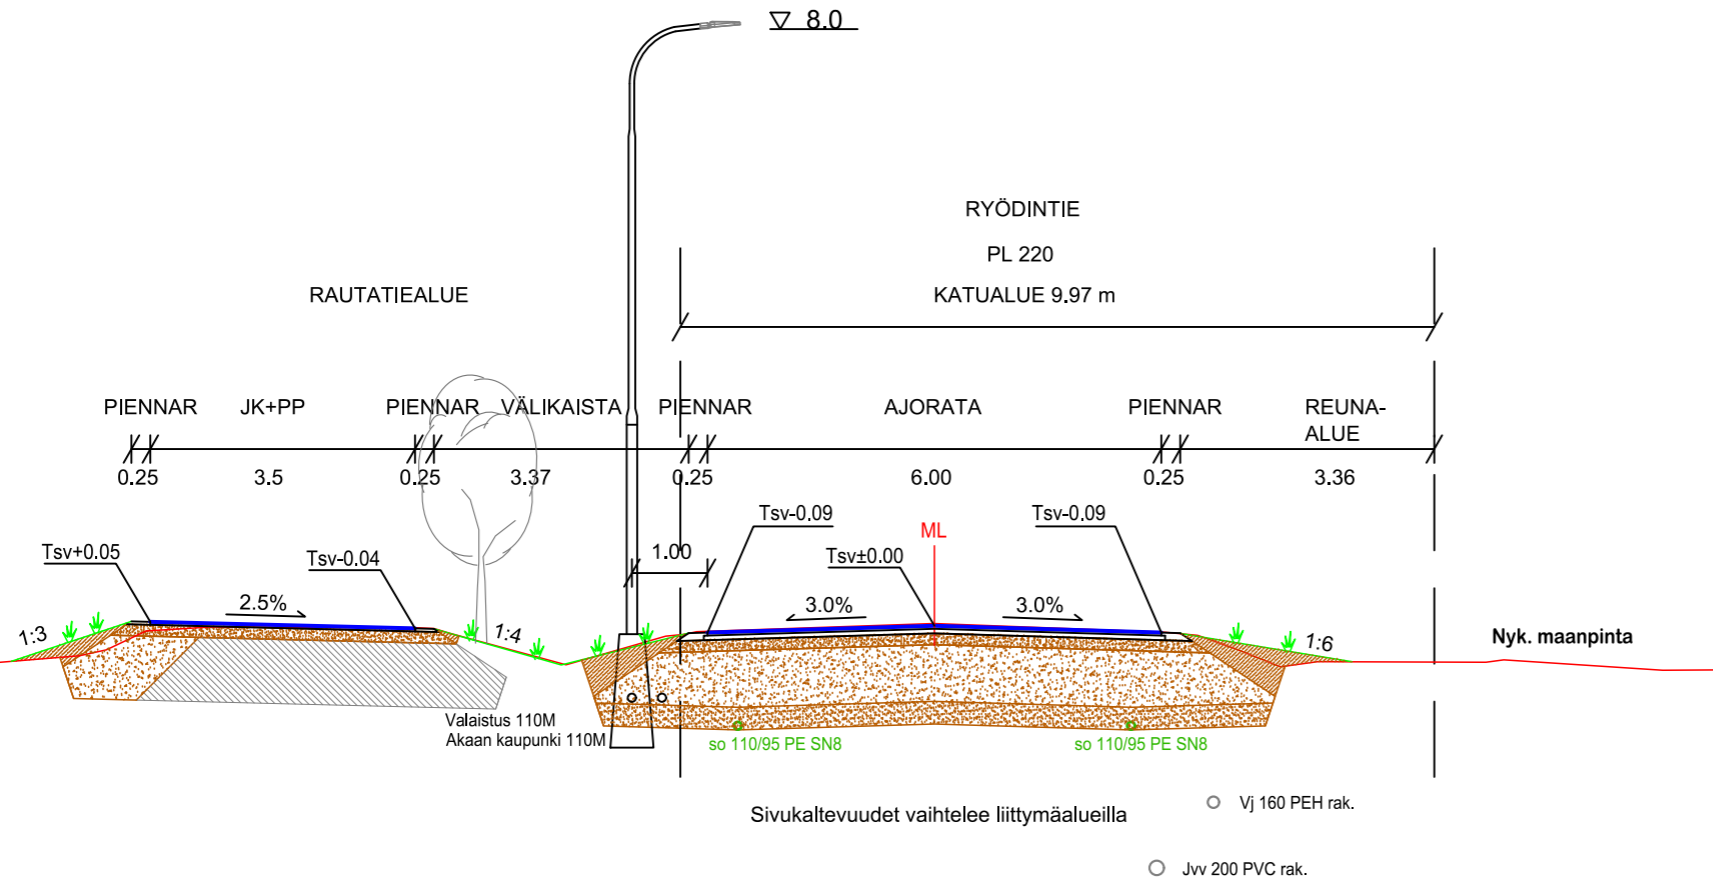

Hankkeen nimi Ryödintie Rakennussuunnitelma			
Piirustuksen sisältö Tyypipioikkileikkaukset			
 Sustainable engineering and design Sweco Infra & Rail Oy, Ilmalanportti 2, 00240 Helsinki		 Akaan kaupunki Tekninen keskus Myllytie 3 37800 Akaa Puh. (03) 569 1120	
		 HS-Vesi Paroistentie 7 13600 Hämeenlinna 37800 Akaa Puh. (03) 621 2279	
Pvm 6.11.2020	Suunn. Liisa Peltola Tark. Otto Suoniemi	Pvm .	.
Koordinaattijärjestelmä Korkeusjärjestelmä	ETRS-GK24 N2000	Mittakaava 1:100	Piir.nro 23700673/010