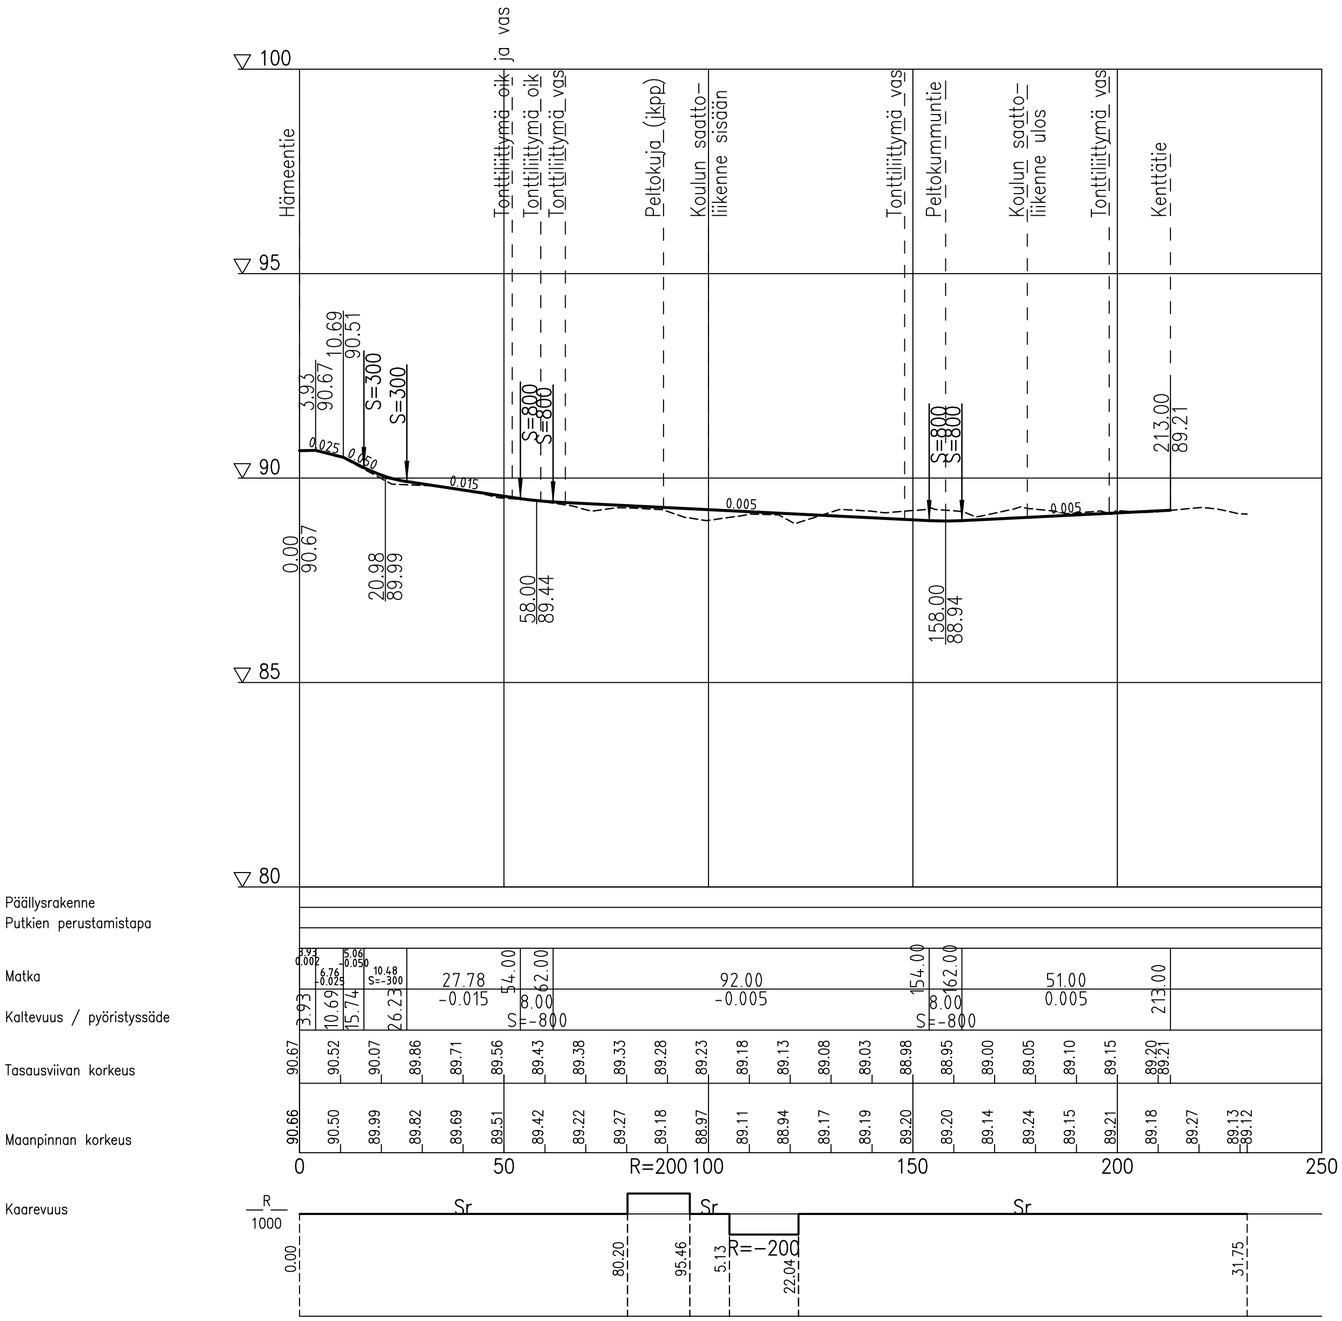

TYYPPIPOIKKILEIKKAUS 1:100
Hirvialhonkatu plv 10-118 (pl70)

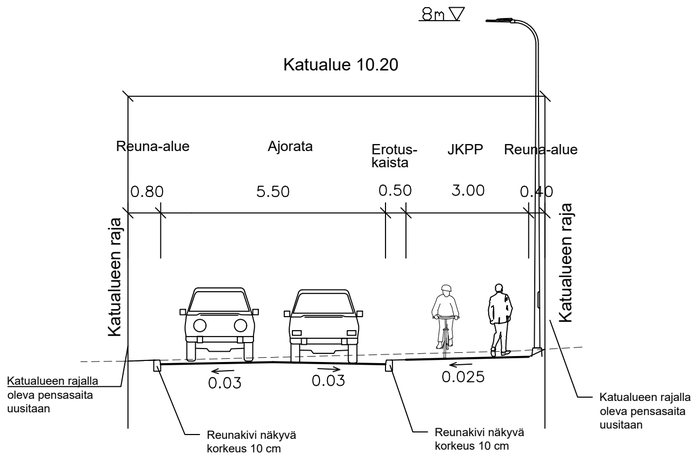

TYYPPIPOIKKILEIKKAUS 1:100
Hirvialhonkatu plv 118-228 (pl 130)

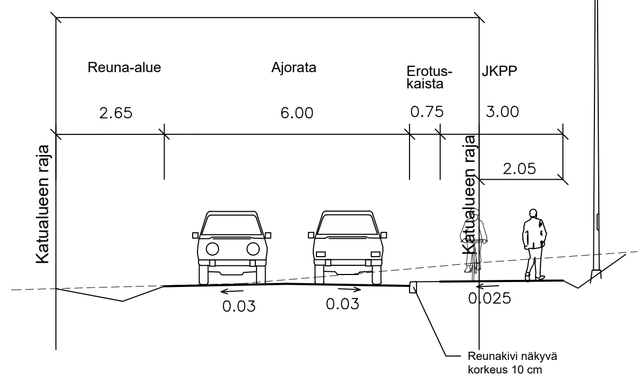

RAKENNUSTOIMENPIDE
Hirvialhon alueen katujen ja vesihuollon saneeraus

RAKENNUSKOHDE
Hirvialhonkatu

AKAAN KAUPUNKI
Tekninen keskus
Myllytie 3
37800 AKAA
puh. (03) 569 1120

TARK.
HYV.
PVM.

PIIRUSTUKSEN SISÄLTÖ
KATUSUUNNITELMA
Pituusleikkaus, Tyyppipoikkileikkaus

KOORDINAATTIJÄRJESTELMÄ
ETRS-GK24

KORKEUSJÄRJESTELMÄ
N2000

WSP FINLAND OY
KELLOPORTINKATU 1 D
33100 TAMPERE
0207 884 11

TARK.
Minna Turja-Mäkinen
HYV.
Eeva-Riikka Rautarinta
PVM.
30.4.2021

TYÖNUMERO
315396 / 315397

SUUNNITTELIJA
Pasi Aho

MITTAKAAVA
1:1000 / 1:100
1:100

PIIR.NRO
122