


TYYPPIPOIKKILEIKKAUS 1:100
Peltokuja (pl 40)

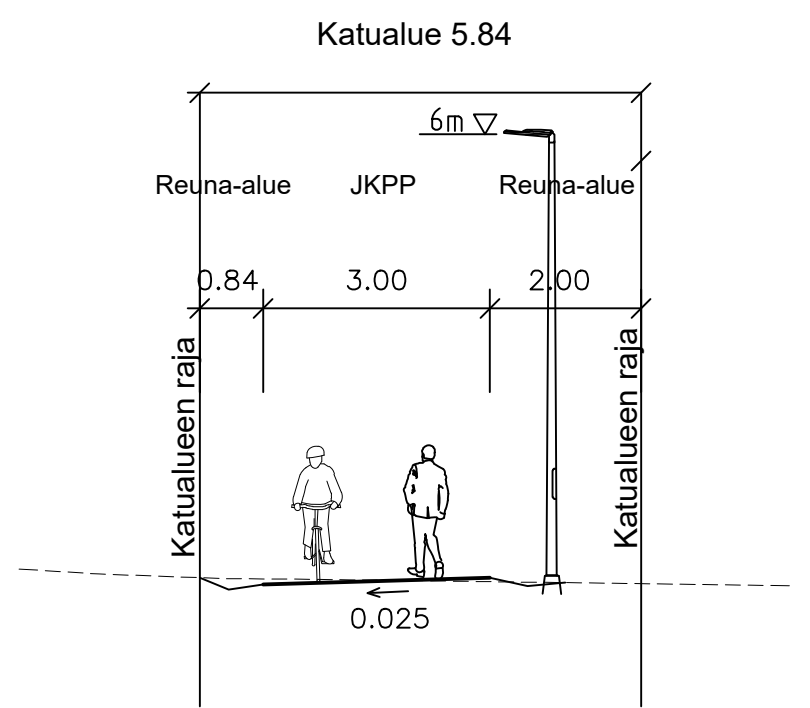

RAKENNUSKOHDEN Hirvialhon alueen katujen ja vesihuollon saneeraus		RAKENNUSKOHDEN Peltokuja	
AKAAN KAUPUNKI Tekninen keskus Myllytie 3 37800 AKA puh. (03) 569 1120	TARK.	PIIRUSTUKSEN SISÄLTÖ	
	HVV.	KATUSUUNNITELMA	
	PVM.	Pituusleikkaus, Tyypipoikkileikkaus	
WSP FINLAND OY KELLOPORTINKATU 1 D 33100 TAMPERE 0207 884 11	TARK.	KOORDINAATTIJÄRJESTELMÄ ETRS-GK24	KORKEUSJÄRJESTELMÄ N2000
	HVV.	TYÖNUMERO 315396 / 315397	SUUNNITTELIJA Pasi Aho
	PVM.	MITTAKAAVA 1:1000 / 1:100 1:100	PIIR.NRO 123
	TARK. Minna Turja-Mäkinen		
	HVV. Eeva-Riikka Rautarinta		
	PVM. 30.4.2021		