


LAAKSOLA
1. KERROS 1/100

1. KERROS	KERROSALA	319.0 M ²
2. KERROS	KERROSALA	98.0 M ²
YHTEENSÄ		417.0 M ²
TILAVUUS		1550.0 M ³

Päivitetty 11.1.2019/MH

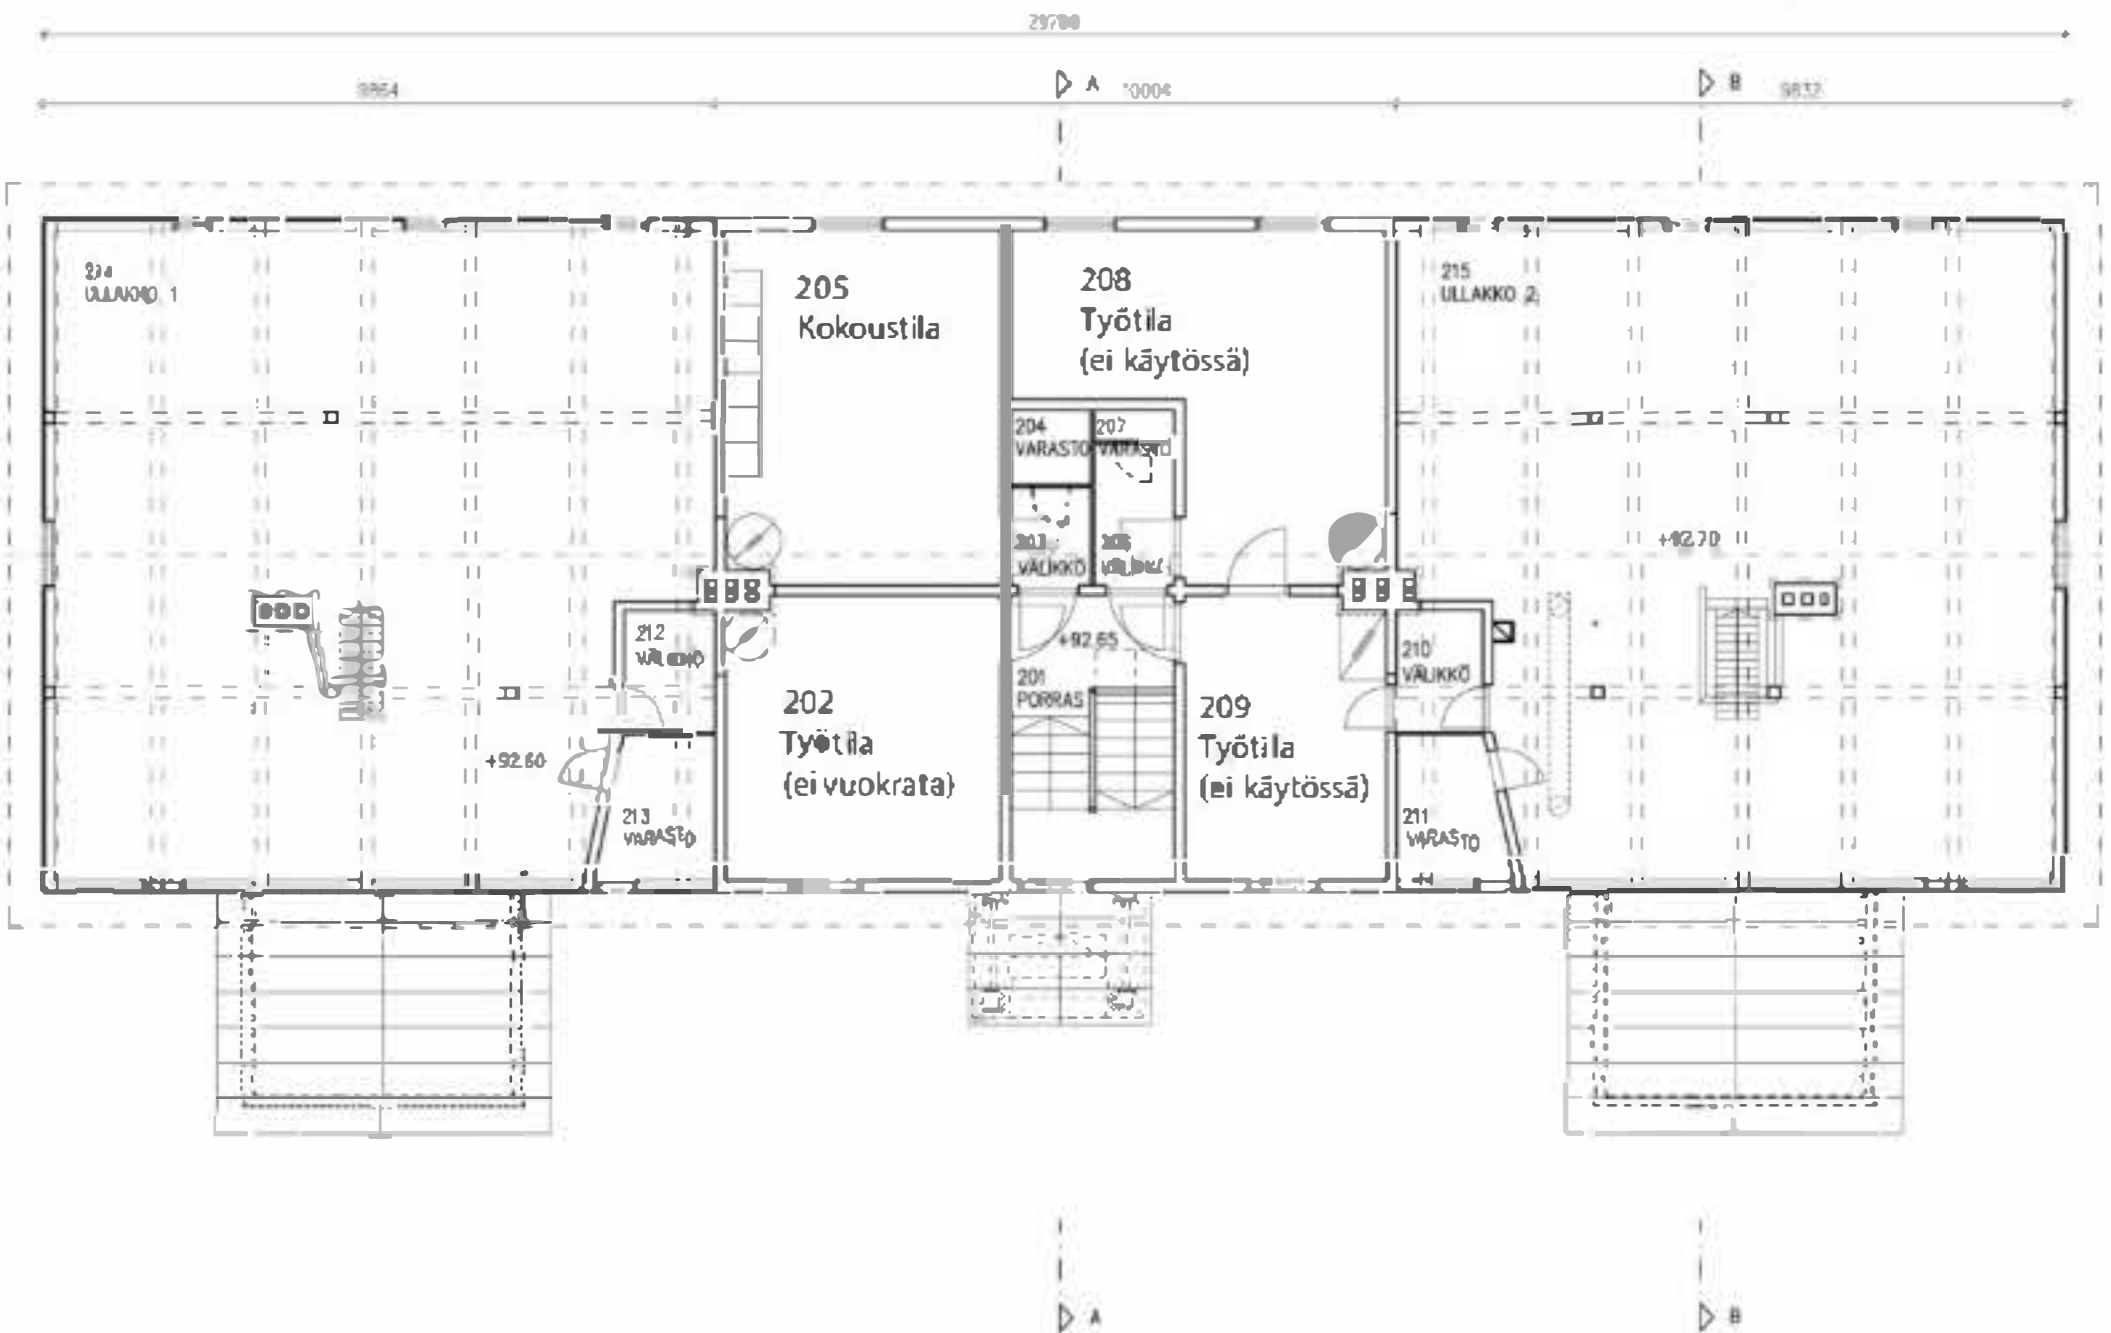

LAAKSOLA
2. KERROS 1/100

1. KERROS	KERROSALA	319.0 M ²
2. KERROS	KERROSALA	98.0 M ²
YHTEENSÄ		417.0 M ²
TILAVUUS		1550.0 M ³

Päivitetty 17.1.2019/MH