


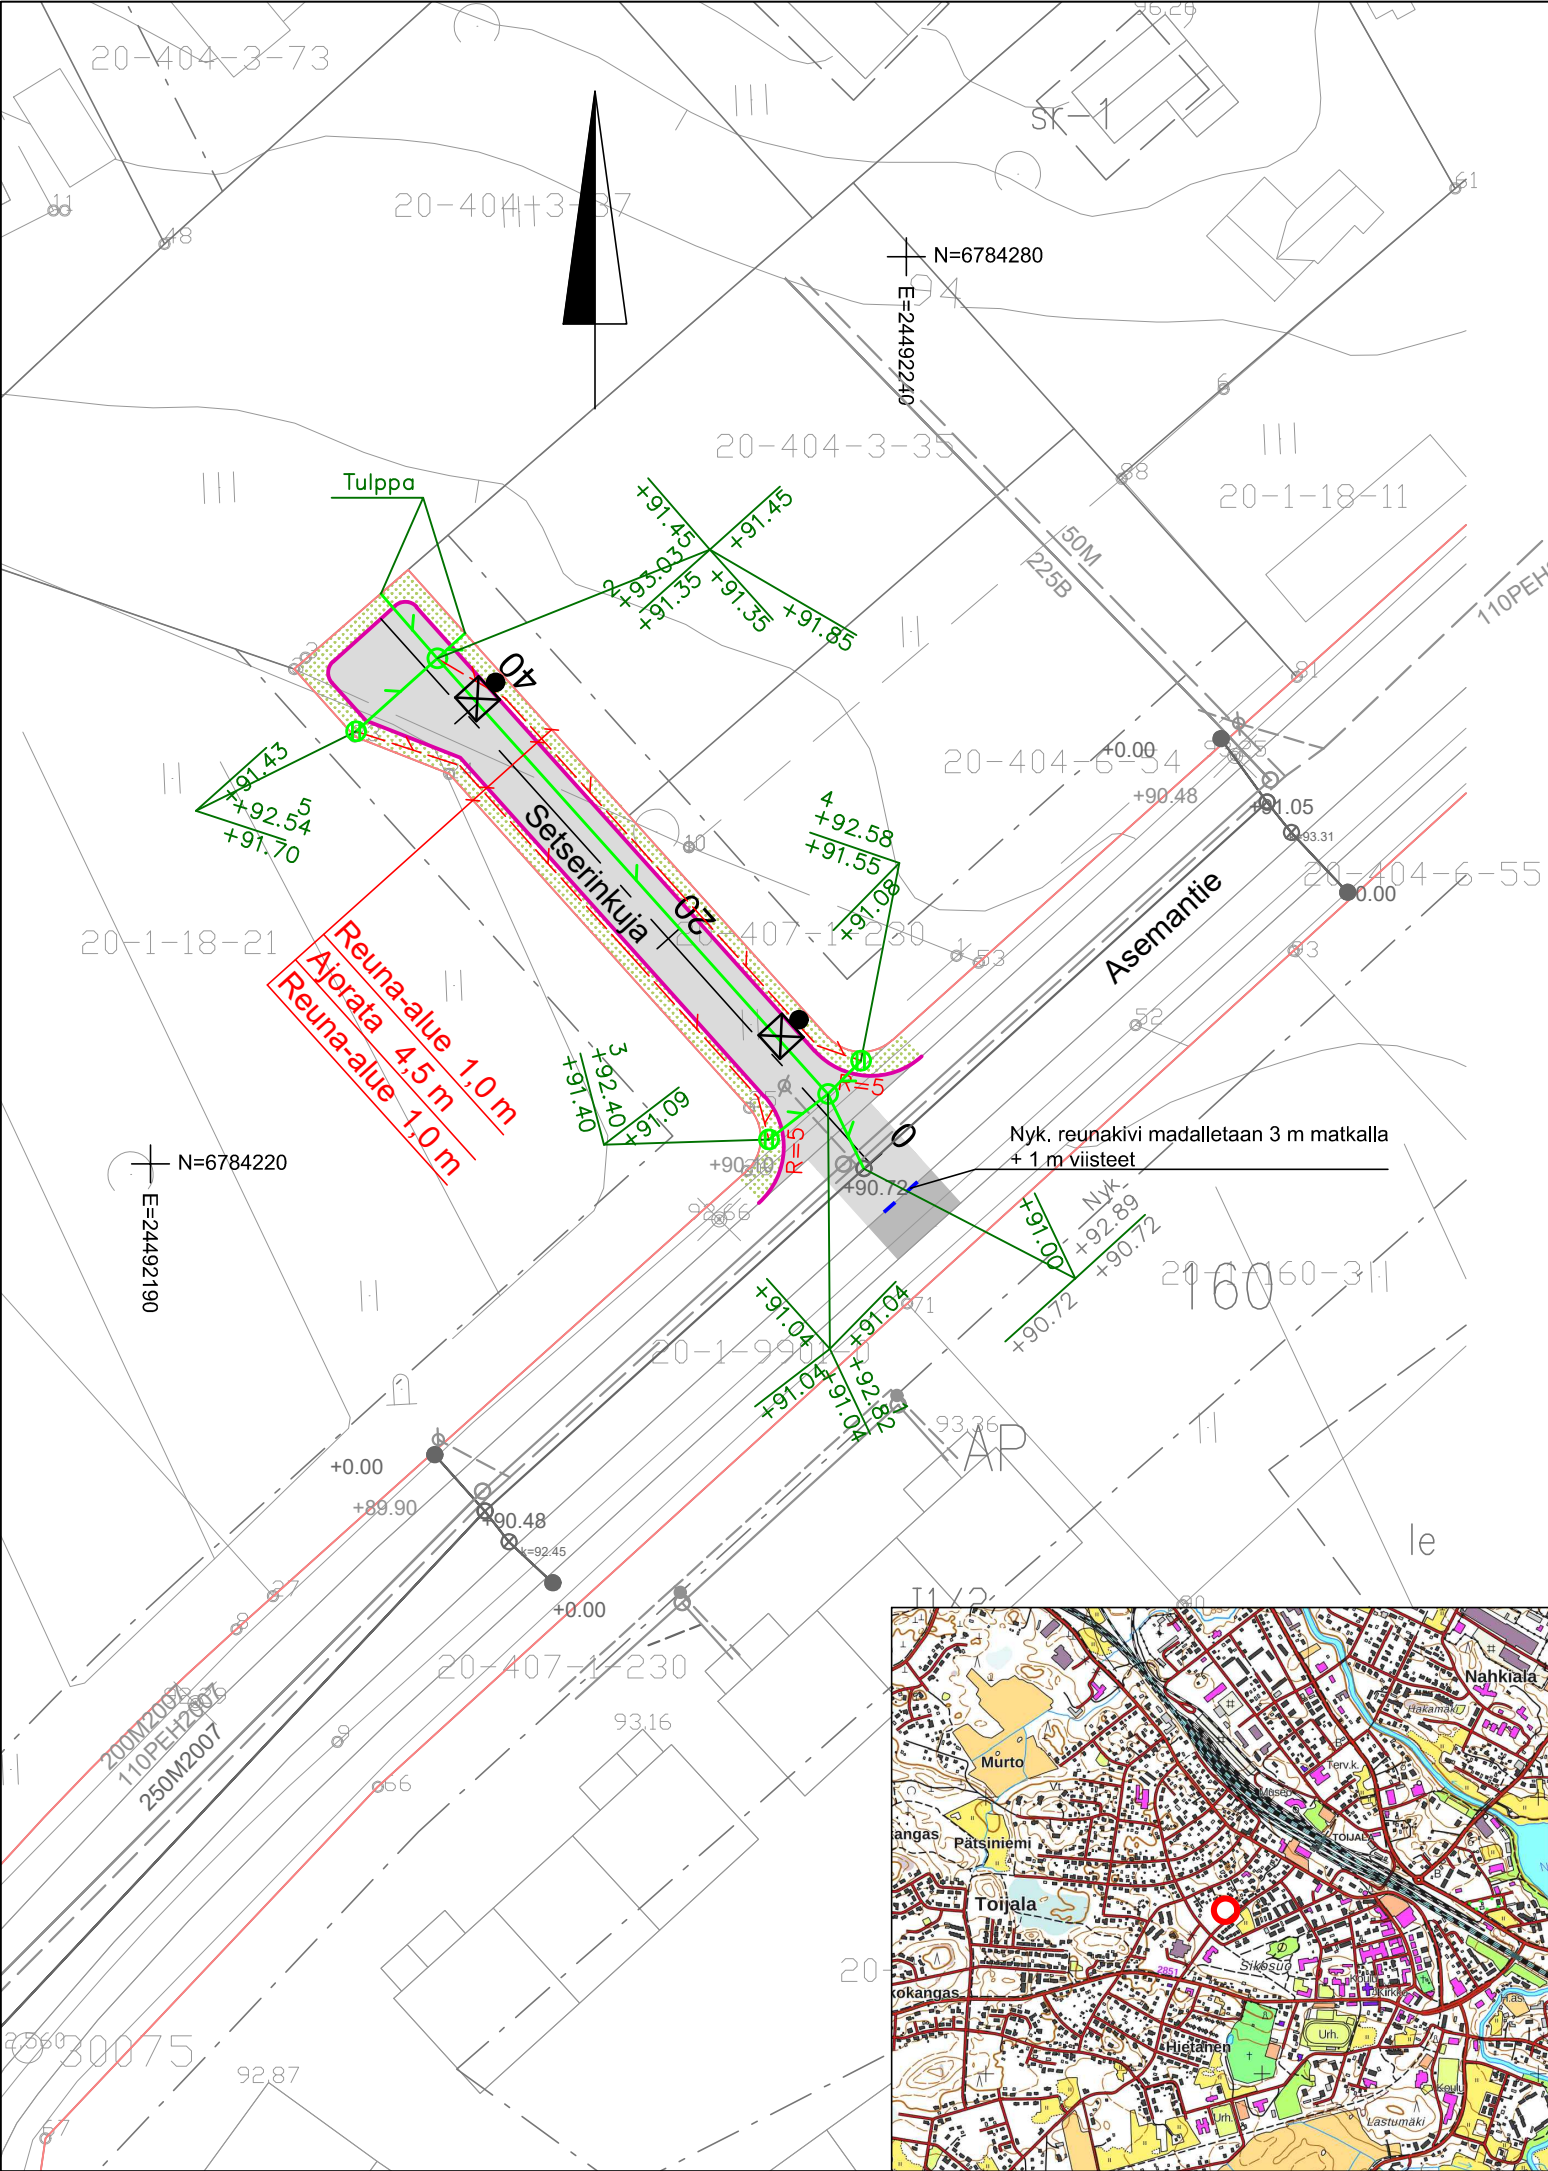


MERKINTÖJEN SELITYS:

- ASFALTIPÄÄLLYSTEINEN AJORATA AB 16 50 MM
- ASFALTIPÄÄLLYSTEINEN YHDISTETTY PYÖRÄTIE JA JALKAKÄYTÄVÄ, AB 11
- NURMETUS A3
- REUNAKIVETÖN REUNALINJA (PÄÄLLYSTEEN REUNA)
- MADALLETTU NYK. REUNAKIVI, BETONI, NÄKYMÄ 30 MM
- KATUALUEEN RAJA
- HULEVESIVIAMÄRI Ø 200 PVC SN 8 / SADEVESIKAIVO Ø 560/500 M 25 TN KUPUKANSISTOLLA
- HULEVESIVIAMÄRI Ø 200 ja 250 PVC SN 8 / TARKASTUSKAIVO Ø 560/500 M VARUSTETTUNA 40 TN KELLUVALLA KEHYKSELLÄ JA UMPIKANNELLA TONTTIVIAMÄRIT Ø 160 PVC SN 8
- SALAOJA Ø 110 PVC SN 8
- NYKYINEN HULEVESIVIAMÄRI JA HULEVESIKAIVO
- NYKYINEN JÄTEVESIVIAMÄRI JA JÄTEVESIKAIVO
- NYKYINEN VESIJOHTO
- UUSI LED-KATUVALAISIN

Koordinaattijärjestelmä			ETRS-GK24	
Korkeusjärjestelmä			N2000	
Tunn.	Lukum.	Muutos	Nimim.	Päiväys
Rakennuskohteen nimi ja osoite			Piirustuksen sisältö	
AKAAN KAUPUNKI			Asemapiirustus	
Setserinkuja			Mittakaava	
Rakennussuunnitelma			1:500	
 Vuolteenkatu 2 33100 TAMPERE 020 747 6000 www.sitowise.com			Suunn.ala	Työnro
			Tiedosto	
			Muutos	
hyv.			piir.	pvm
Mikko Kauppinen			MVO	15.9.2021
			suunn.	
			Jyri Lähde	

Kaivonumerot

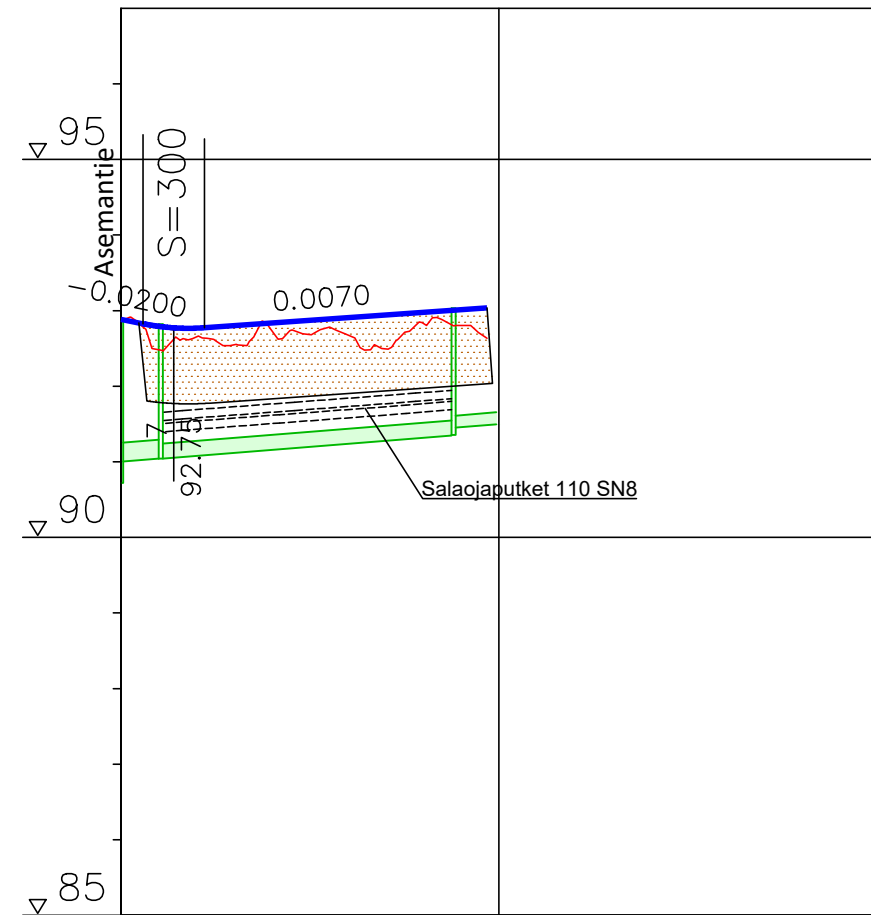

Jätevesiviemäri, sisäpohjan korkeus
Putken mitat ja laatu

Paalu, kaivoväli ja kaltevuus

250	M	SN8
-----	---	-----

Sadevesiviemäri, sisäpohjan korkeus

04	04
00	00

Putken mitat ja laatu

91.0
91.0
91.0

Paalu, kaivoväli ja kaltevuus

	5
--	---

Vesijohto, laen korkeus

5.48/0.0080

Putken mitat ja laatu

[illegible]

Paalu

Putken perustamistapa

Luiskakaltevuus

Päällysrakenne

Matka

Kaltevuus/Pyörityssäde


Tasausviivan korkeus

Maanpinnan korkeus


Paalutus

Kaarevuus

Ajoradan sivukaltevuus

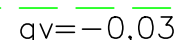

TYYPPIPOIKKILEIKKAUS 1:100

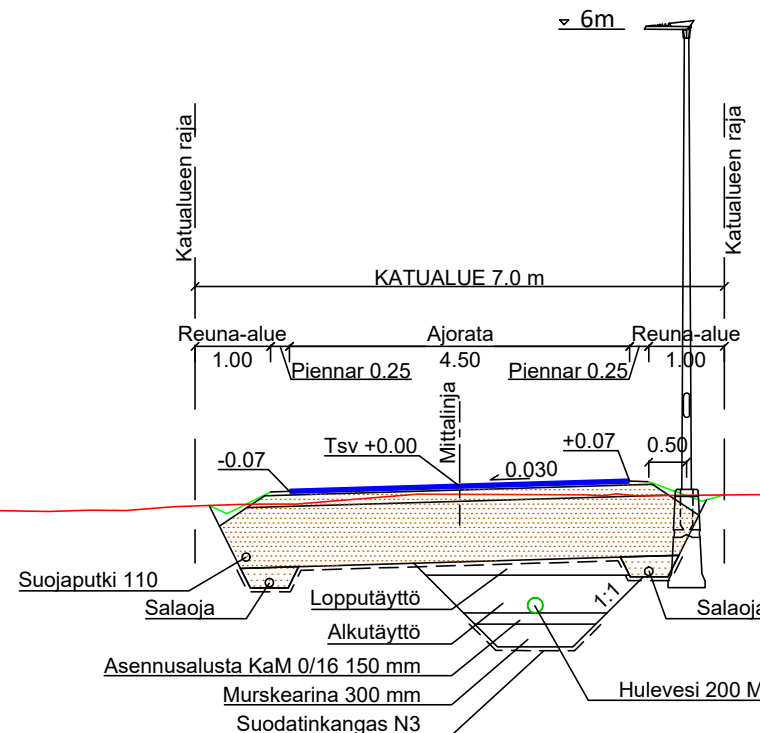

RAKENNEKERROKSET	AR
Katuluokka	KL5
Päällyste AB 16	0.05
Kantava kerros KaM 0/16	0.05
Kantava kerros KaM 0/32	0.15
Jakava kerros KaM 0/90	0,80
Suodatinkangas käyttöluokka N3	X
Yhteensä	1,05

Koordinaattijärjestelmä	ETRS-GK24
Korkeusjärjestelmä	N2000

Tunn.	Lukum.	Muutos	Nimim.	Päiväys
Rakennuskohteen nimi ja osoite AKAAN KAUPUNKI Setserinkuja Rakennussuunnitelma			Piiirustuksen sisältö Pituusleikkaus Tyypipioikkileikkaus	
			Mittakaava 1:1000/1:100 1:100	
			Suunn.ala TKA	Työnro
Vuoalteenkatu 2 33100 TAMPERE 020 747 6000 www.sitowise.com			Piiirustusno 2	Tiedosto
hyv. Mikko Kauppinen			suunn. Jyri Lähde	Muutos pvm 15.9.2021