


- 1-luokka
- 1E-luokka
- 2-luokka
- 2E-luokka
- E-luokka
- Poistuu pohjavesiluokituksesta

**Siirtyy 2-luokkaan**

**Kylmäkoski B**


**POISTUU**

**Nuljunkulma**

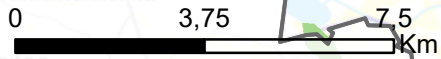

Lähteet: SYKE, MML

Työn nimi, kunta <b>Akaan kaupunki</b> Pohjavesialueet	 Mittakaava <b>1:150 000</b>
Elinkeino-, liikenne- ja ympäristökeskus PIRKANMAA	Pvm <b>9.2.2022</b>

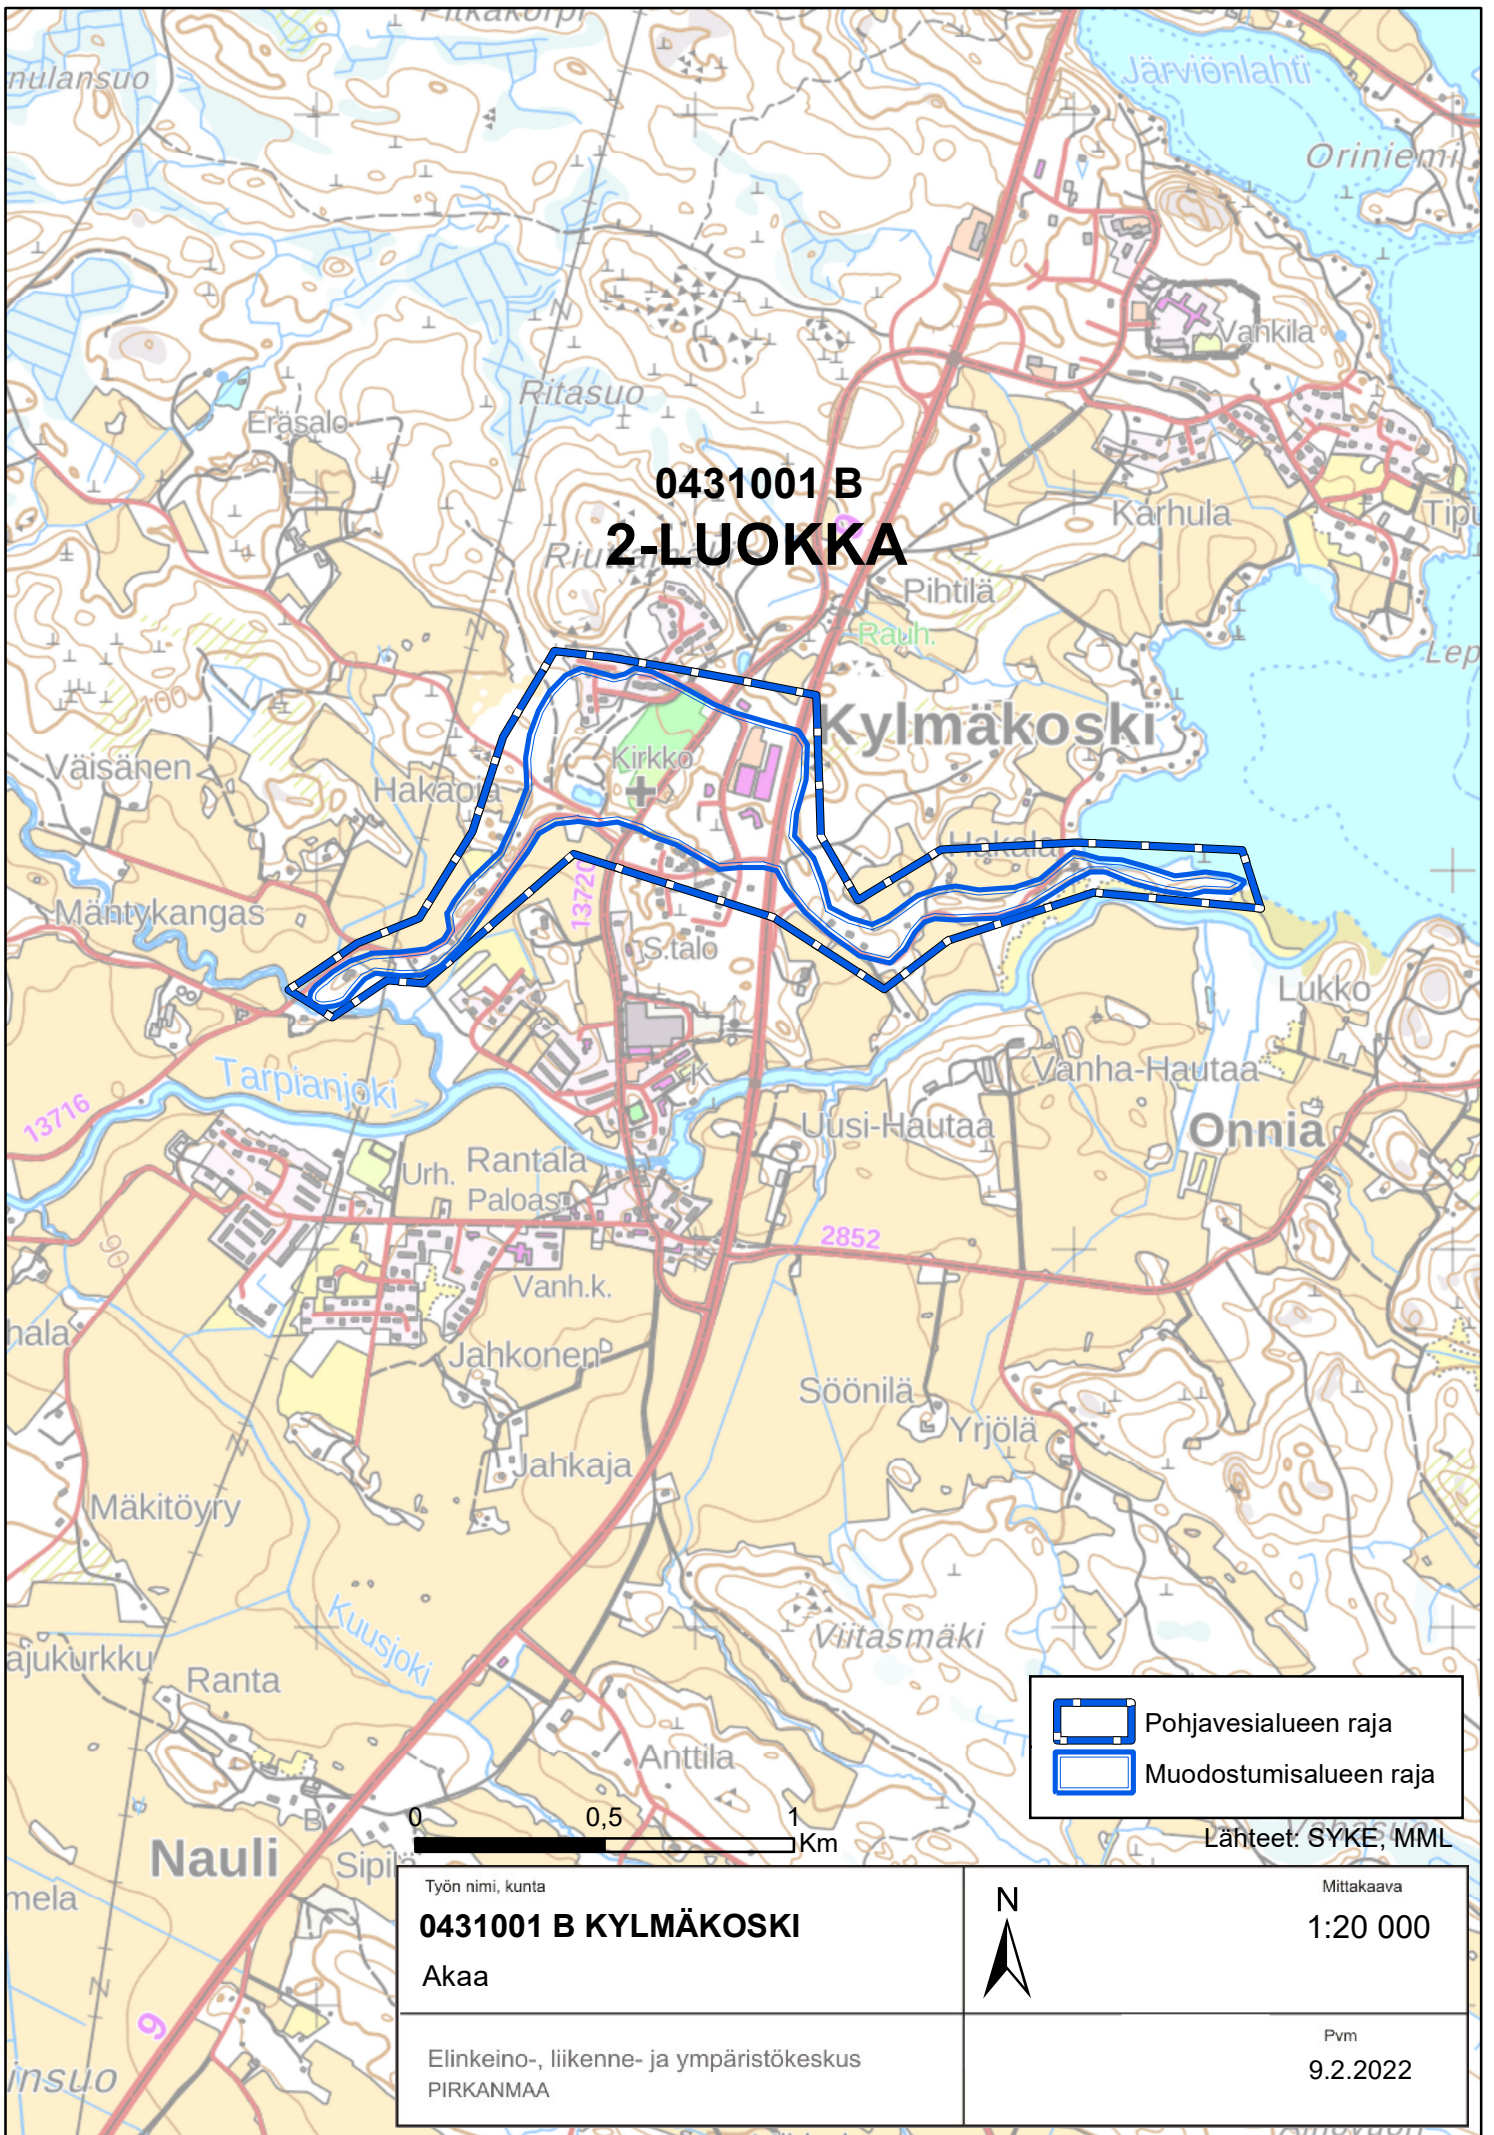



**0431001 B**  
**2-LUOKKA**

**Kylmäkoski**

**Onniainen**


**Nauli**


-  Pohjavesialueen raja
-  Muodostumisalueen raja

Lähteet: SYKE, MML



Työn nimi, kunta <b>0431001 B KYLMÄKOSKI</b>	Mittakaava 1:20 000
Akaa	Pvm 9.2.2022
Elinkeino-, liikenne- ja ympäristökeskus PIRKANMAA	

N

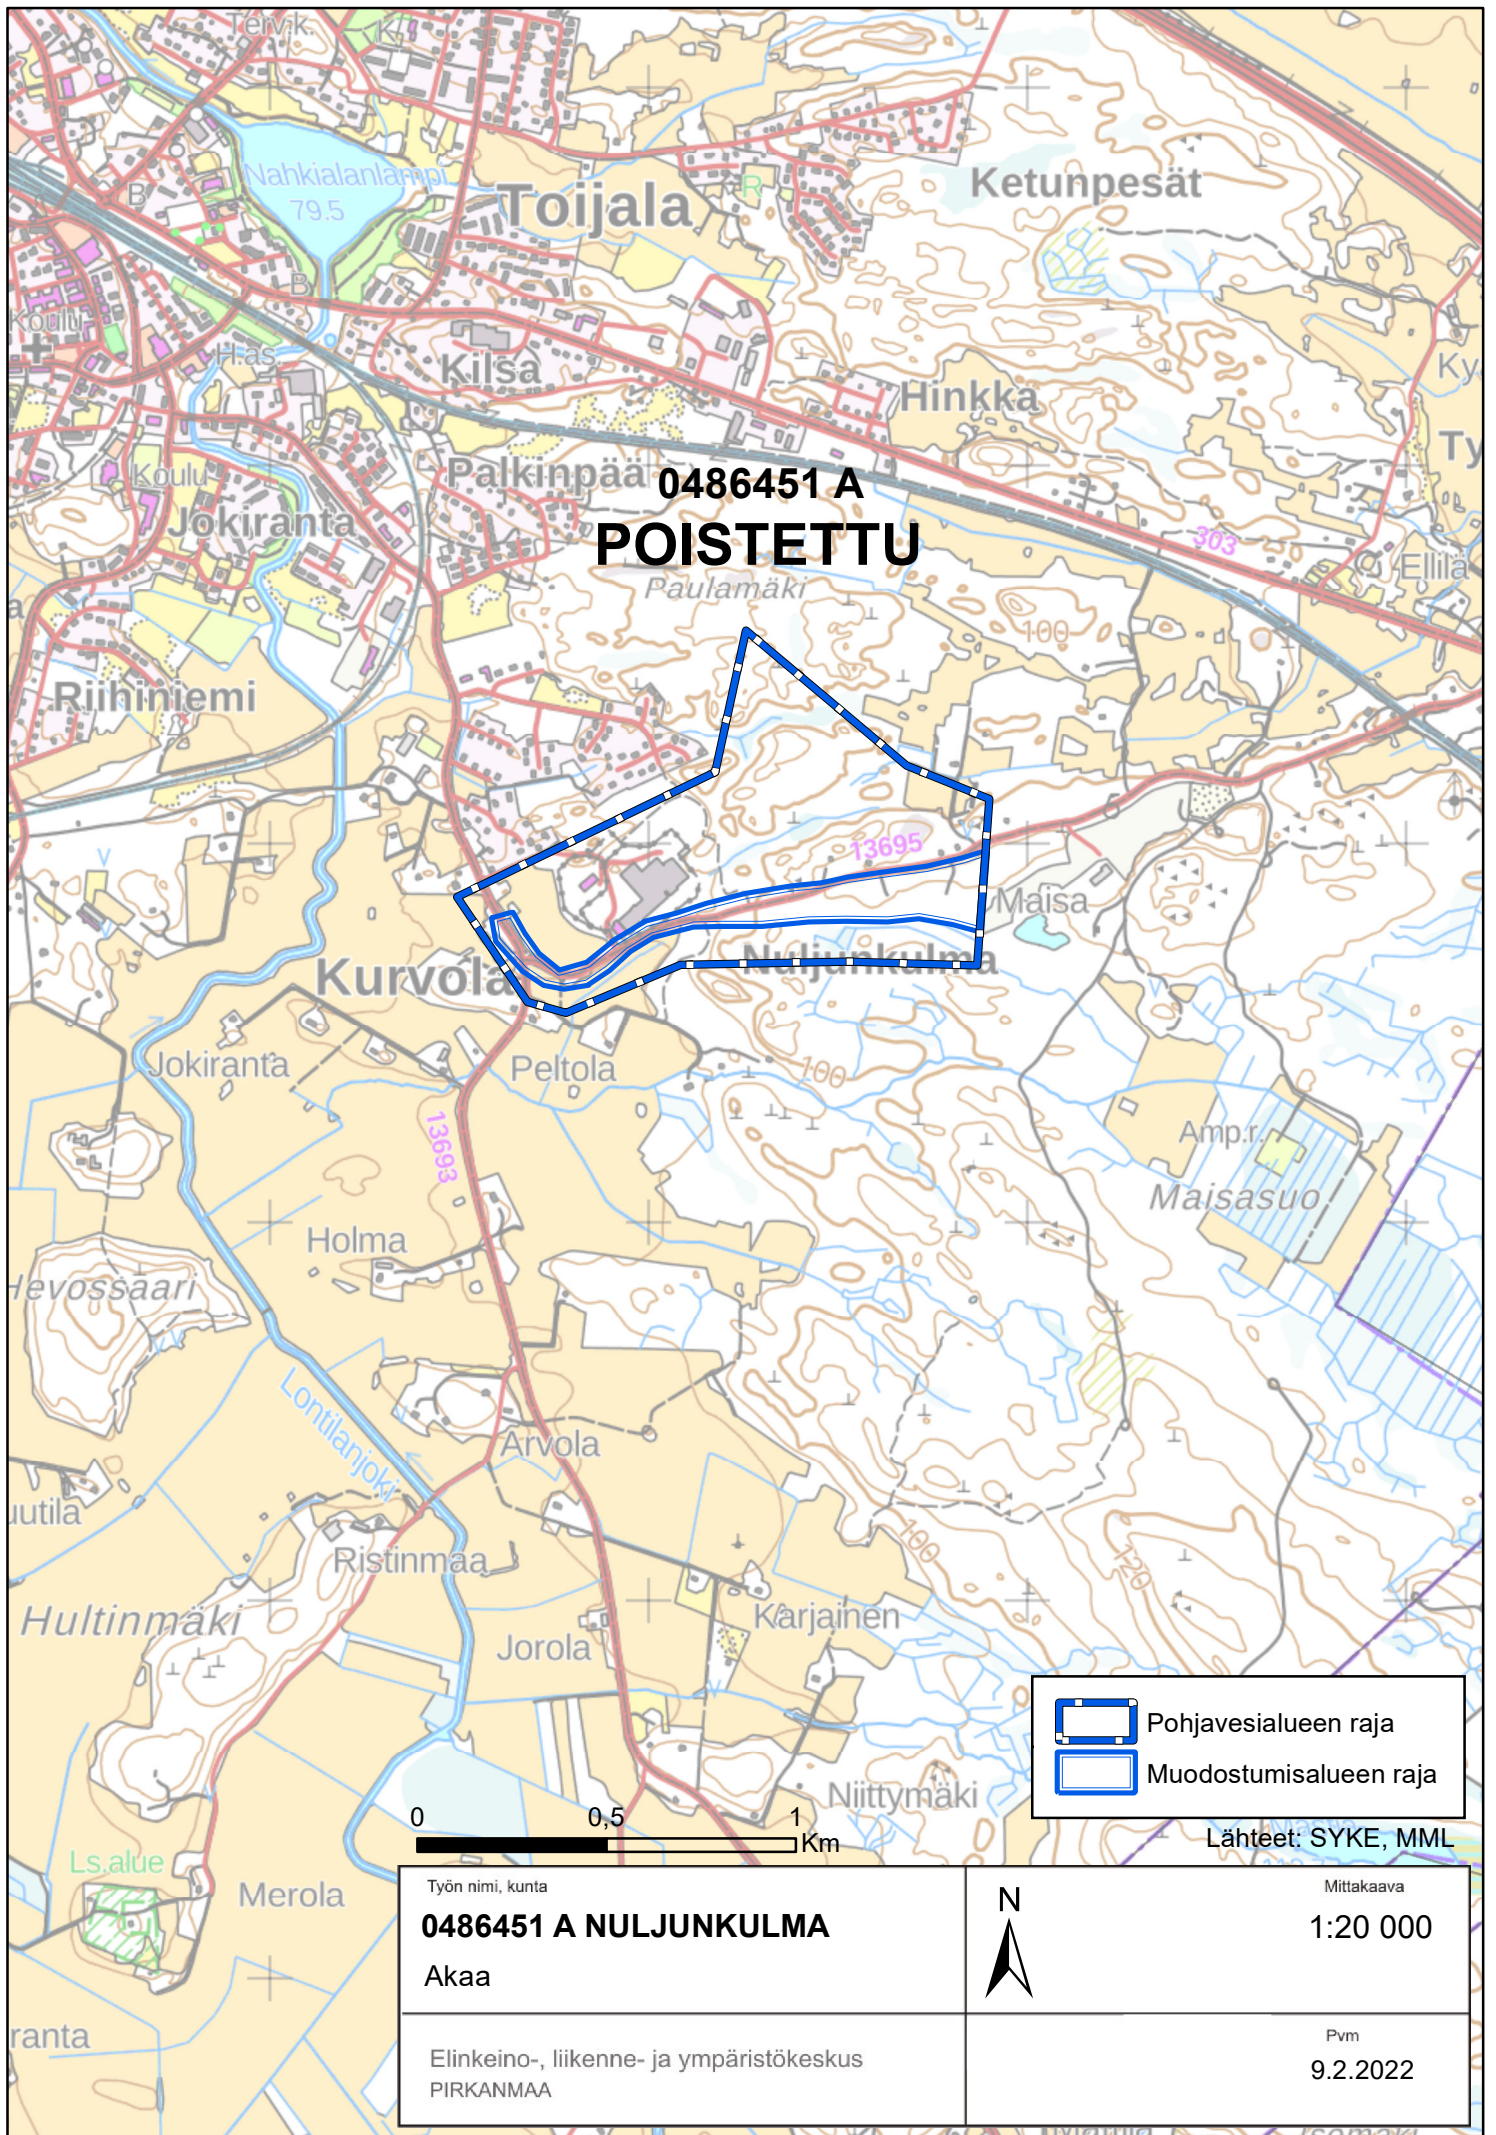



**0486451 A**  
**POISTETTU**

-  Pohjavesialueen raja
-  Muodostumisalueen raja

Lähteet: SYKE, MML

Työn nimi, kunta	Mittakaava
<b>0486451 A NULJUNKULMA</b>	1:20 000
Akaa	Pvm
Elinkeino-, liikenne- ja ympäristökeskus PIRKANMAA	9.2.2022

N

