

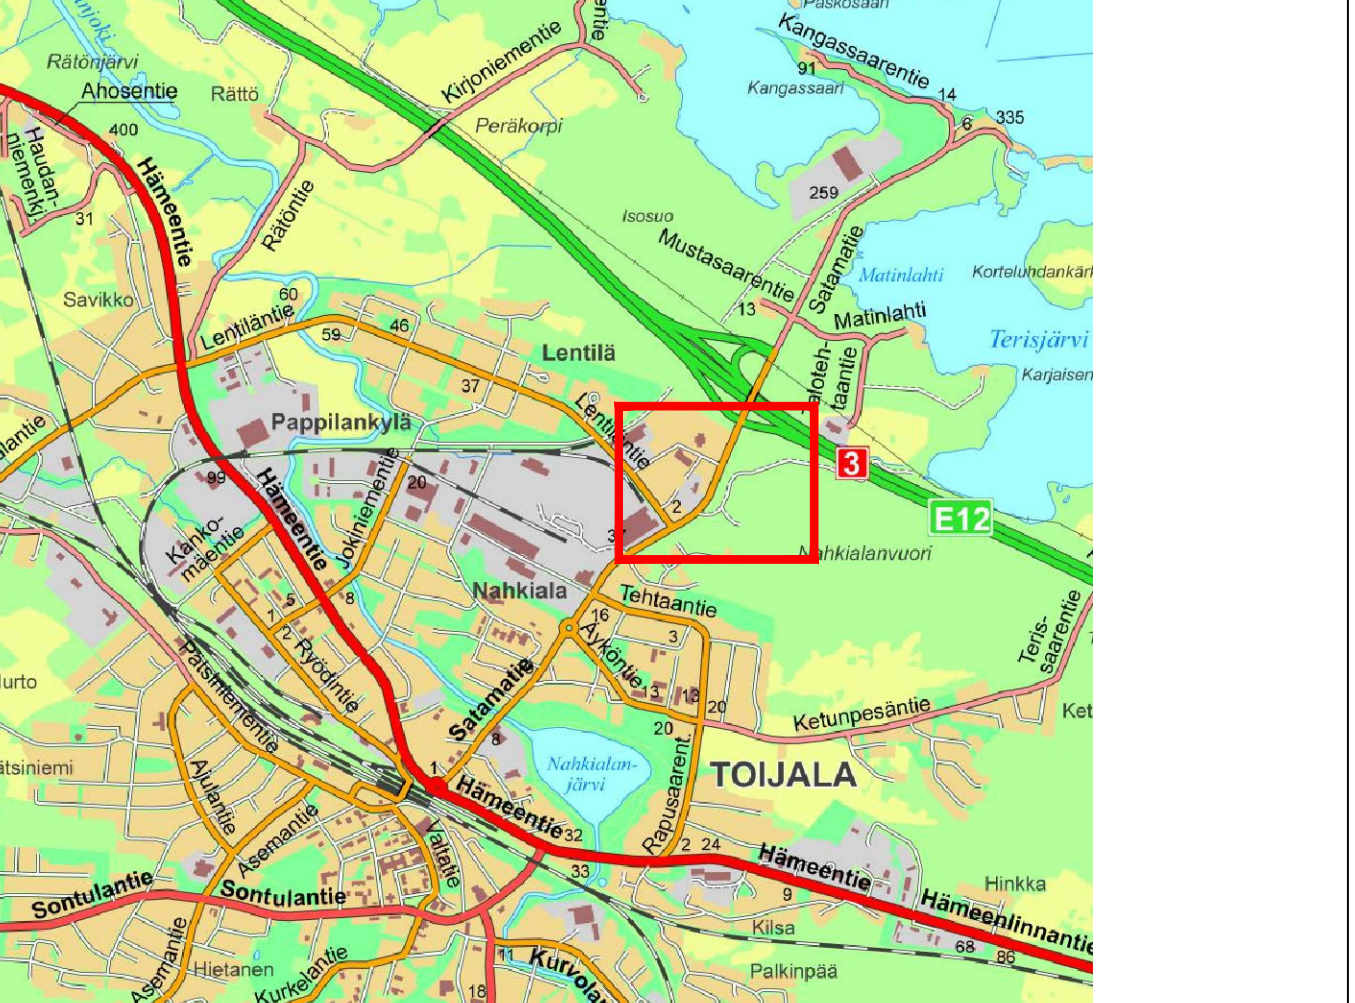
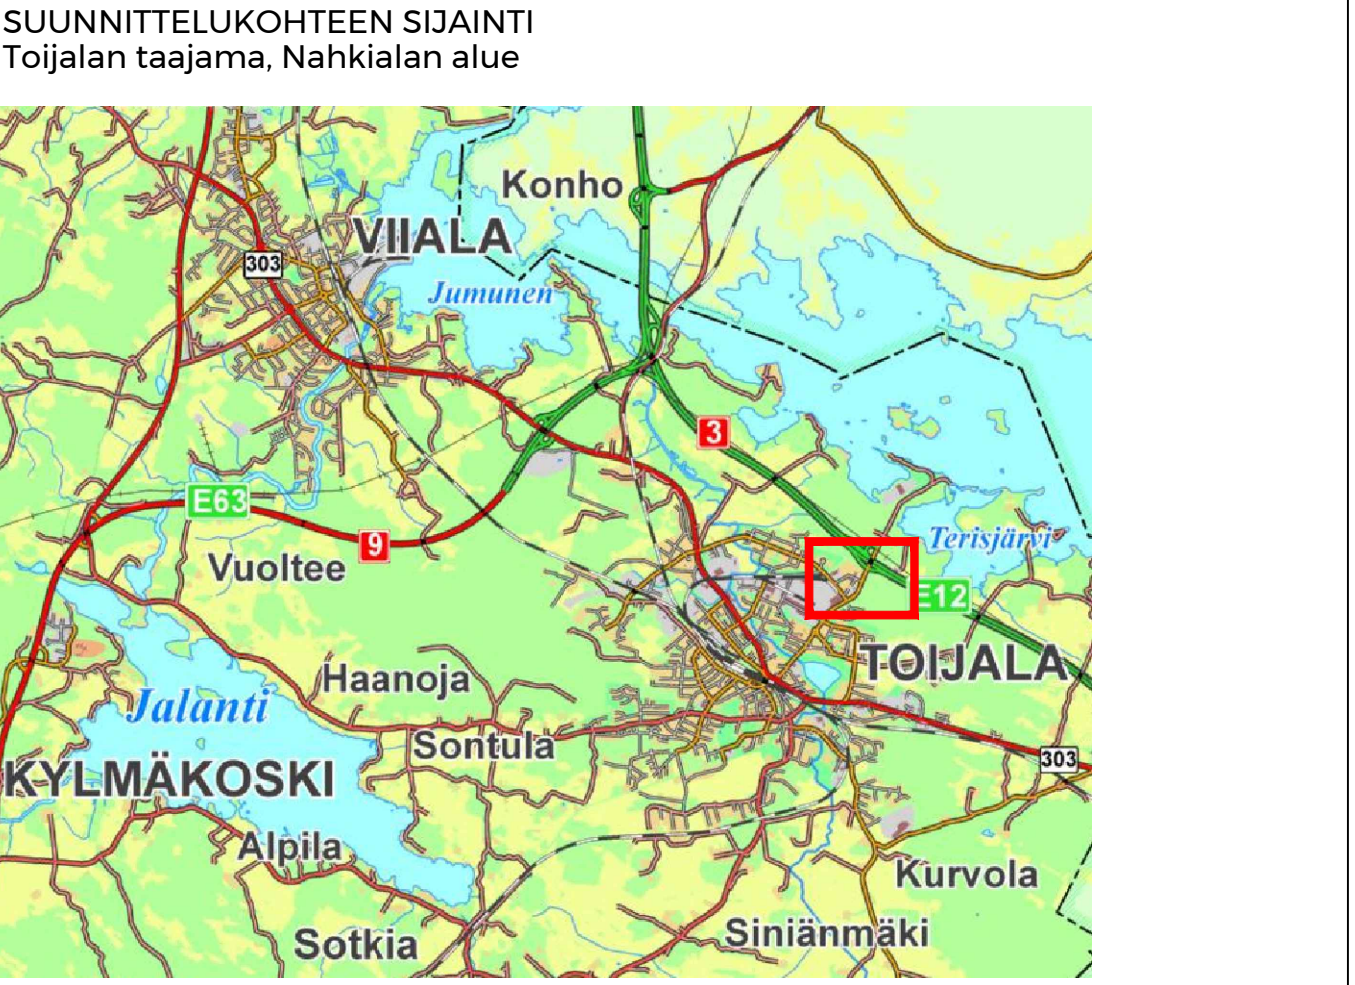


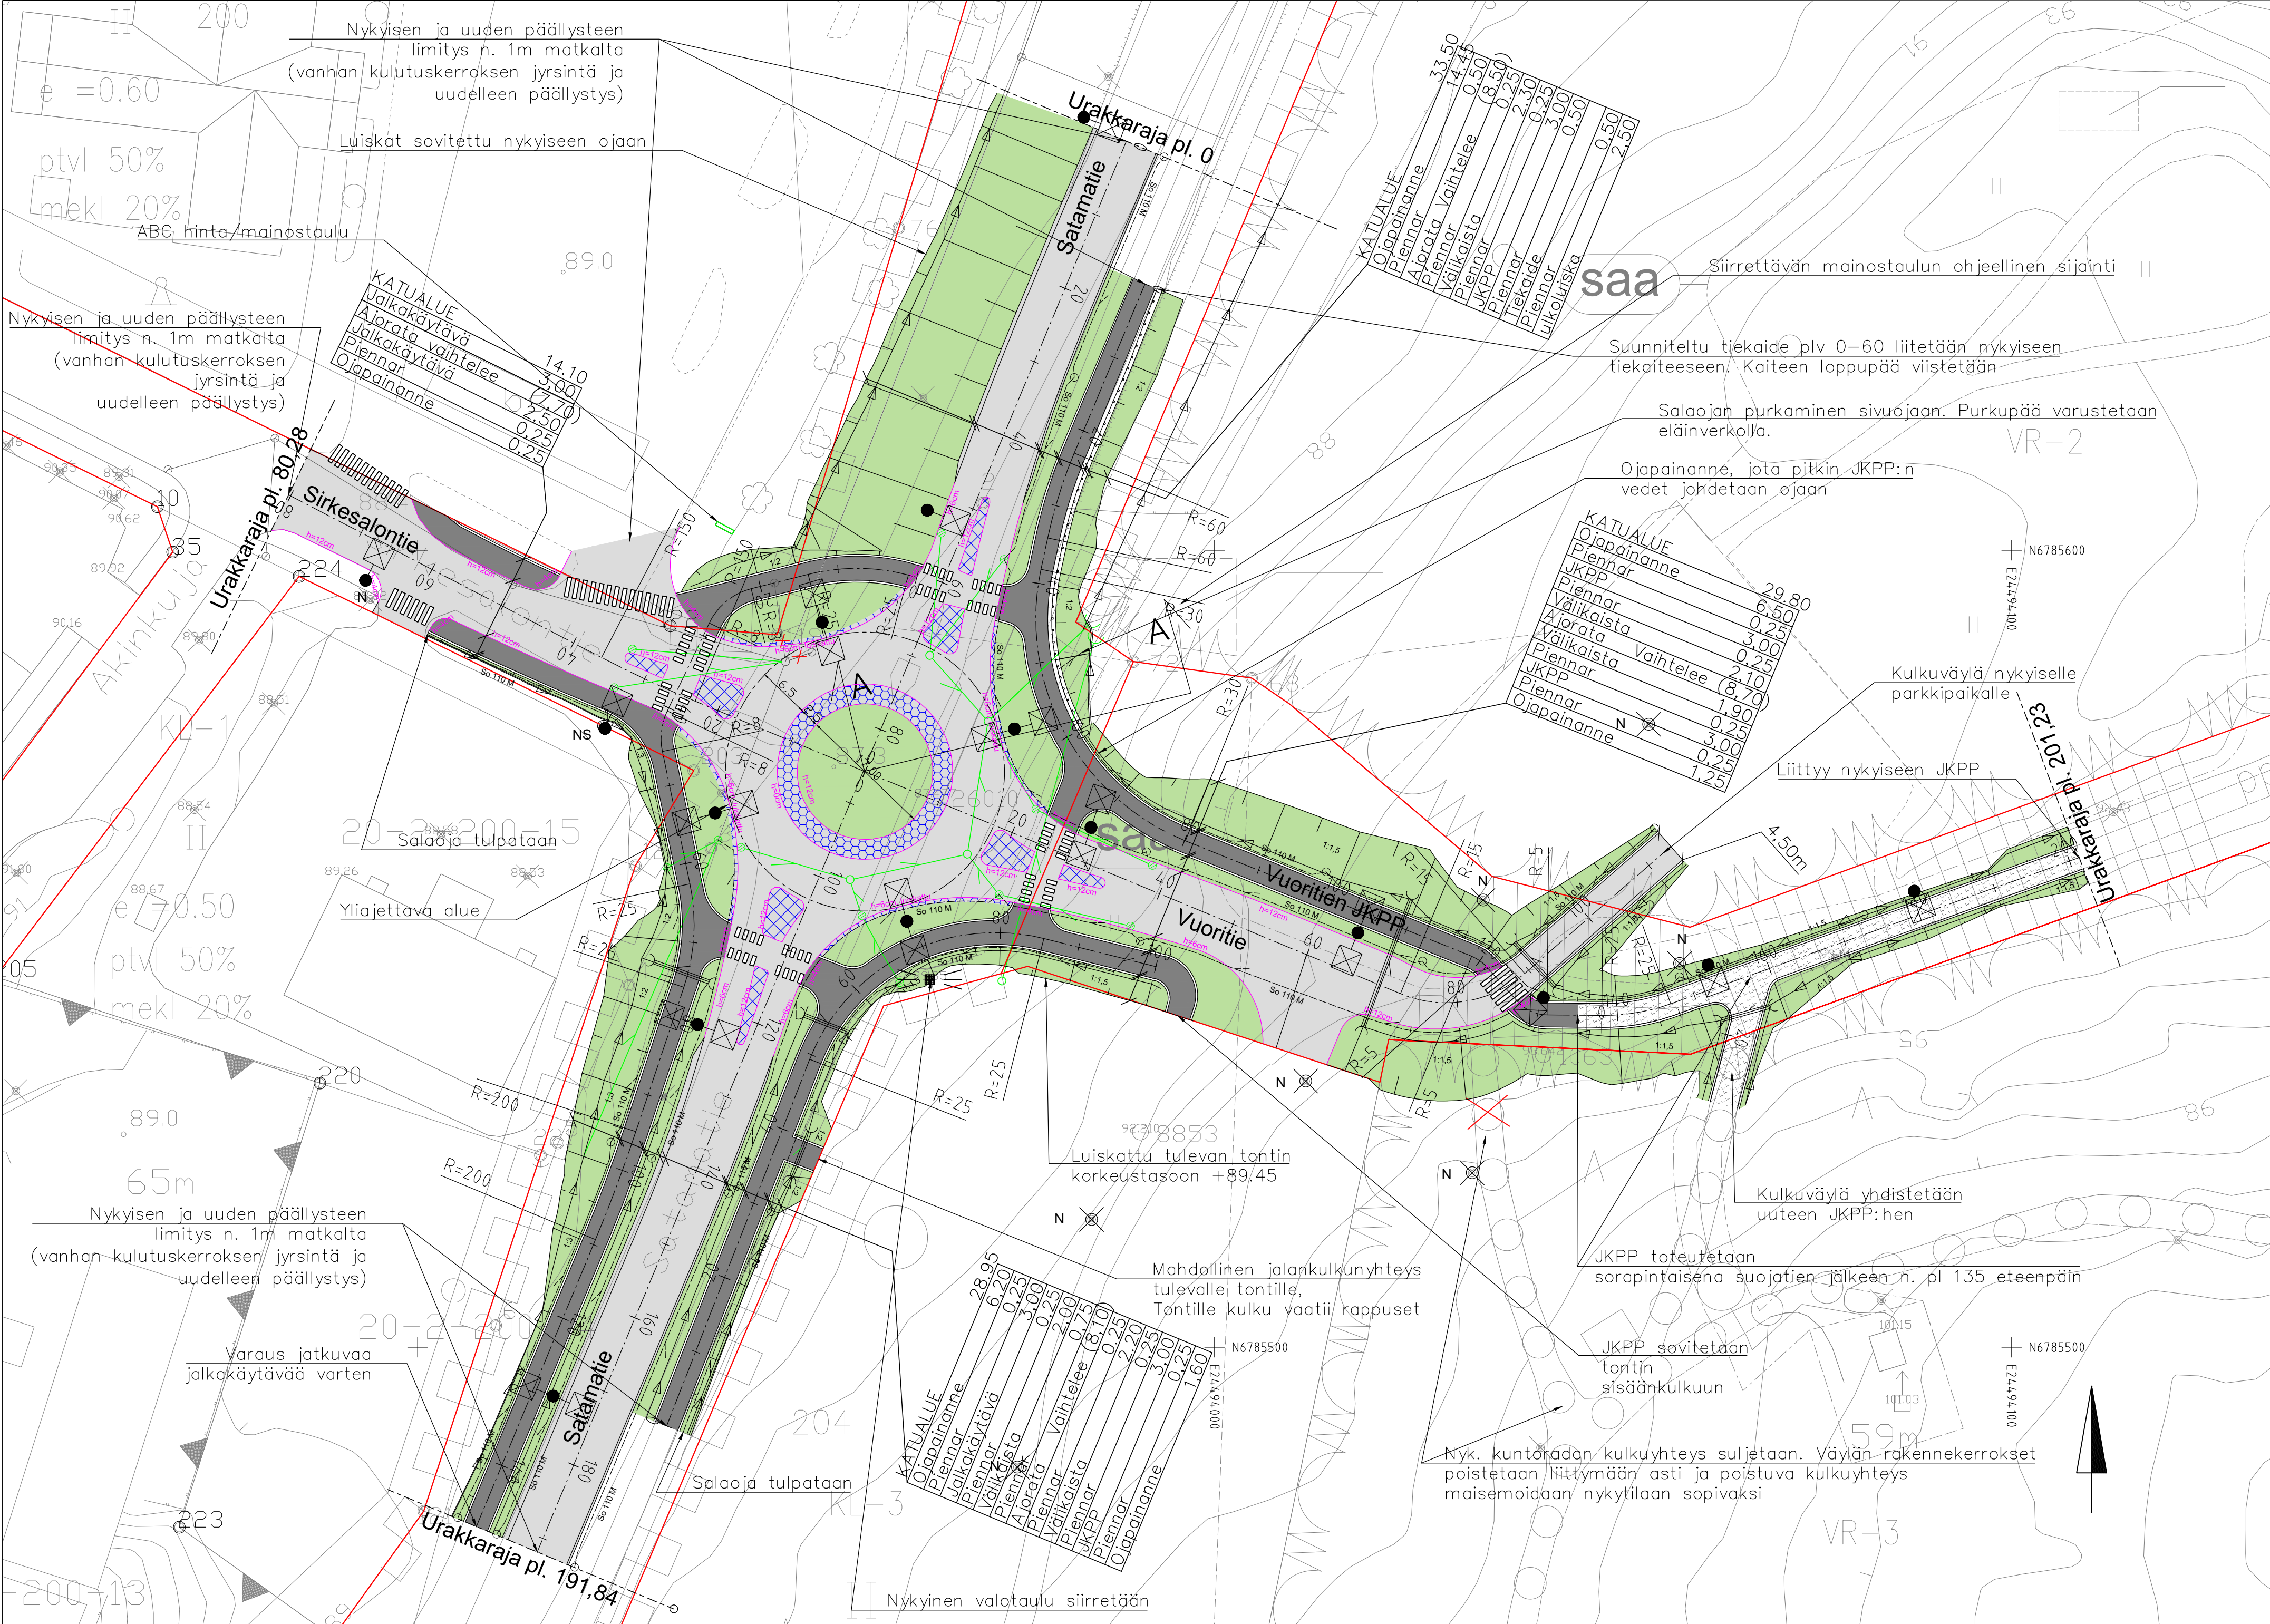


- | | |
|--|--|
| Nurmikko | Katualueen raja |
| Asfaltti ajorata | Ajoradan reuna |
| Asfaltti jalanku- ja pyörätie | Reunakivi, madallettu reunakivi reunakiven korkeus, luonnonkivistä |
| Sorapäälyste, jalanku- ja pyörätie | Suunniteltu sadevesikaivo, umpikansi |
| Saareke, betonikivi | Suunniteltu hulevesilinja, ritiläkansi |
| Kiertotilan kavennus, yliajettava-osuus, graniittinupukivi 220x140x140 | Suunniteltu salaoja, Salaojantarkistuskaivo |
| N, NS Valaisinpylväs, nykyinen, nykyinen siirretty | Suunniteltu rumpu |
| Suunniteltu valaisinpylväs | Suunniteltu kaide |
| Poistettava rakenne | |

RAKENNUSOIMENPIDE Vuoritie, Katu- ja rakennussuunnitelma		RAKENNUSKOHDE Satamatie, Sirkosalontie ja Vuoritie	
AKAA KAUPUNKI 37800 AKAA	TARK.	PIIRUSTUKSEN SISÄLTÖ Asemapiirustus, katusuunnitelma	
	HYV. Vesa Savolainen		
WSP FINLAND OY KELLOPORTINKATU 1 D 33100 TAMPERE 0207 884 11	PVM.	KOORDINAATTIJÄRJESTELMÄ ETRS-GK24	KORKEUSJÄRJESTELMÄ N2000
	TARK. Minna Turja-Mäkinen	TYÖNUMERO 316169	SUUNNITTELIJA Matias Ylipukki
HYV. Sanni Lehtinen		MIITAKAAVA 1:500	PIIR.NRO 200
PVM. 31.01.2022			


Satamatie

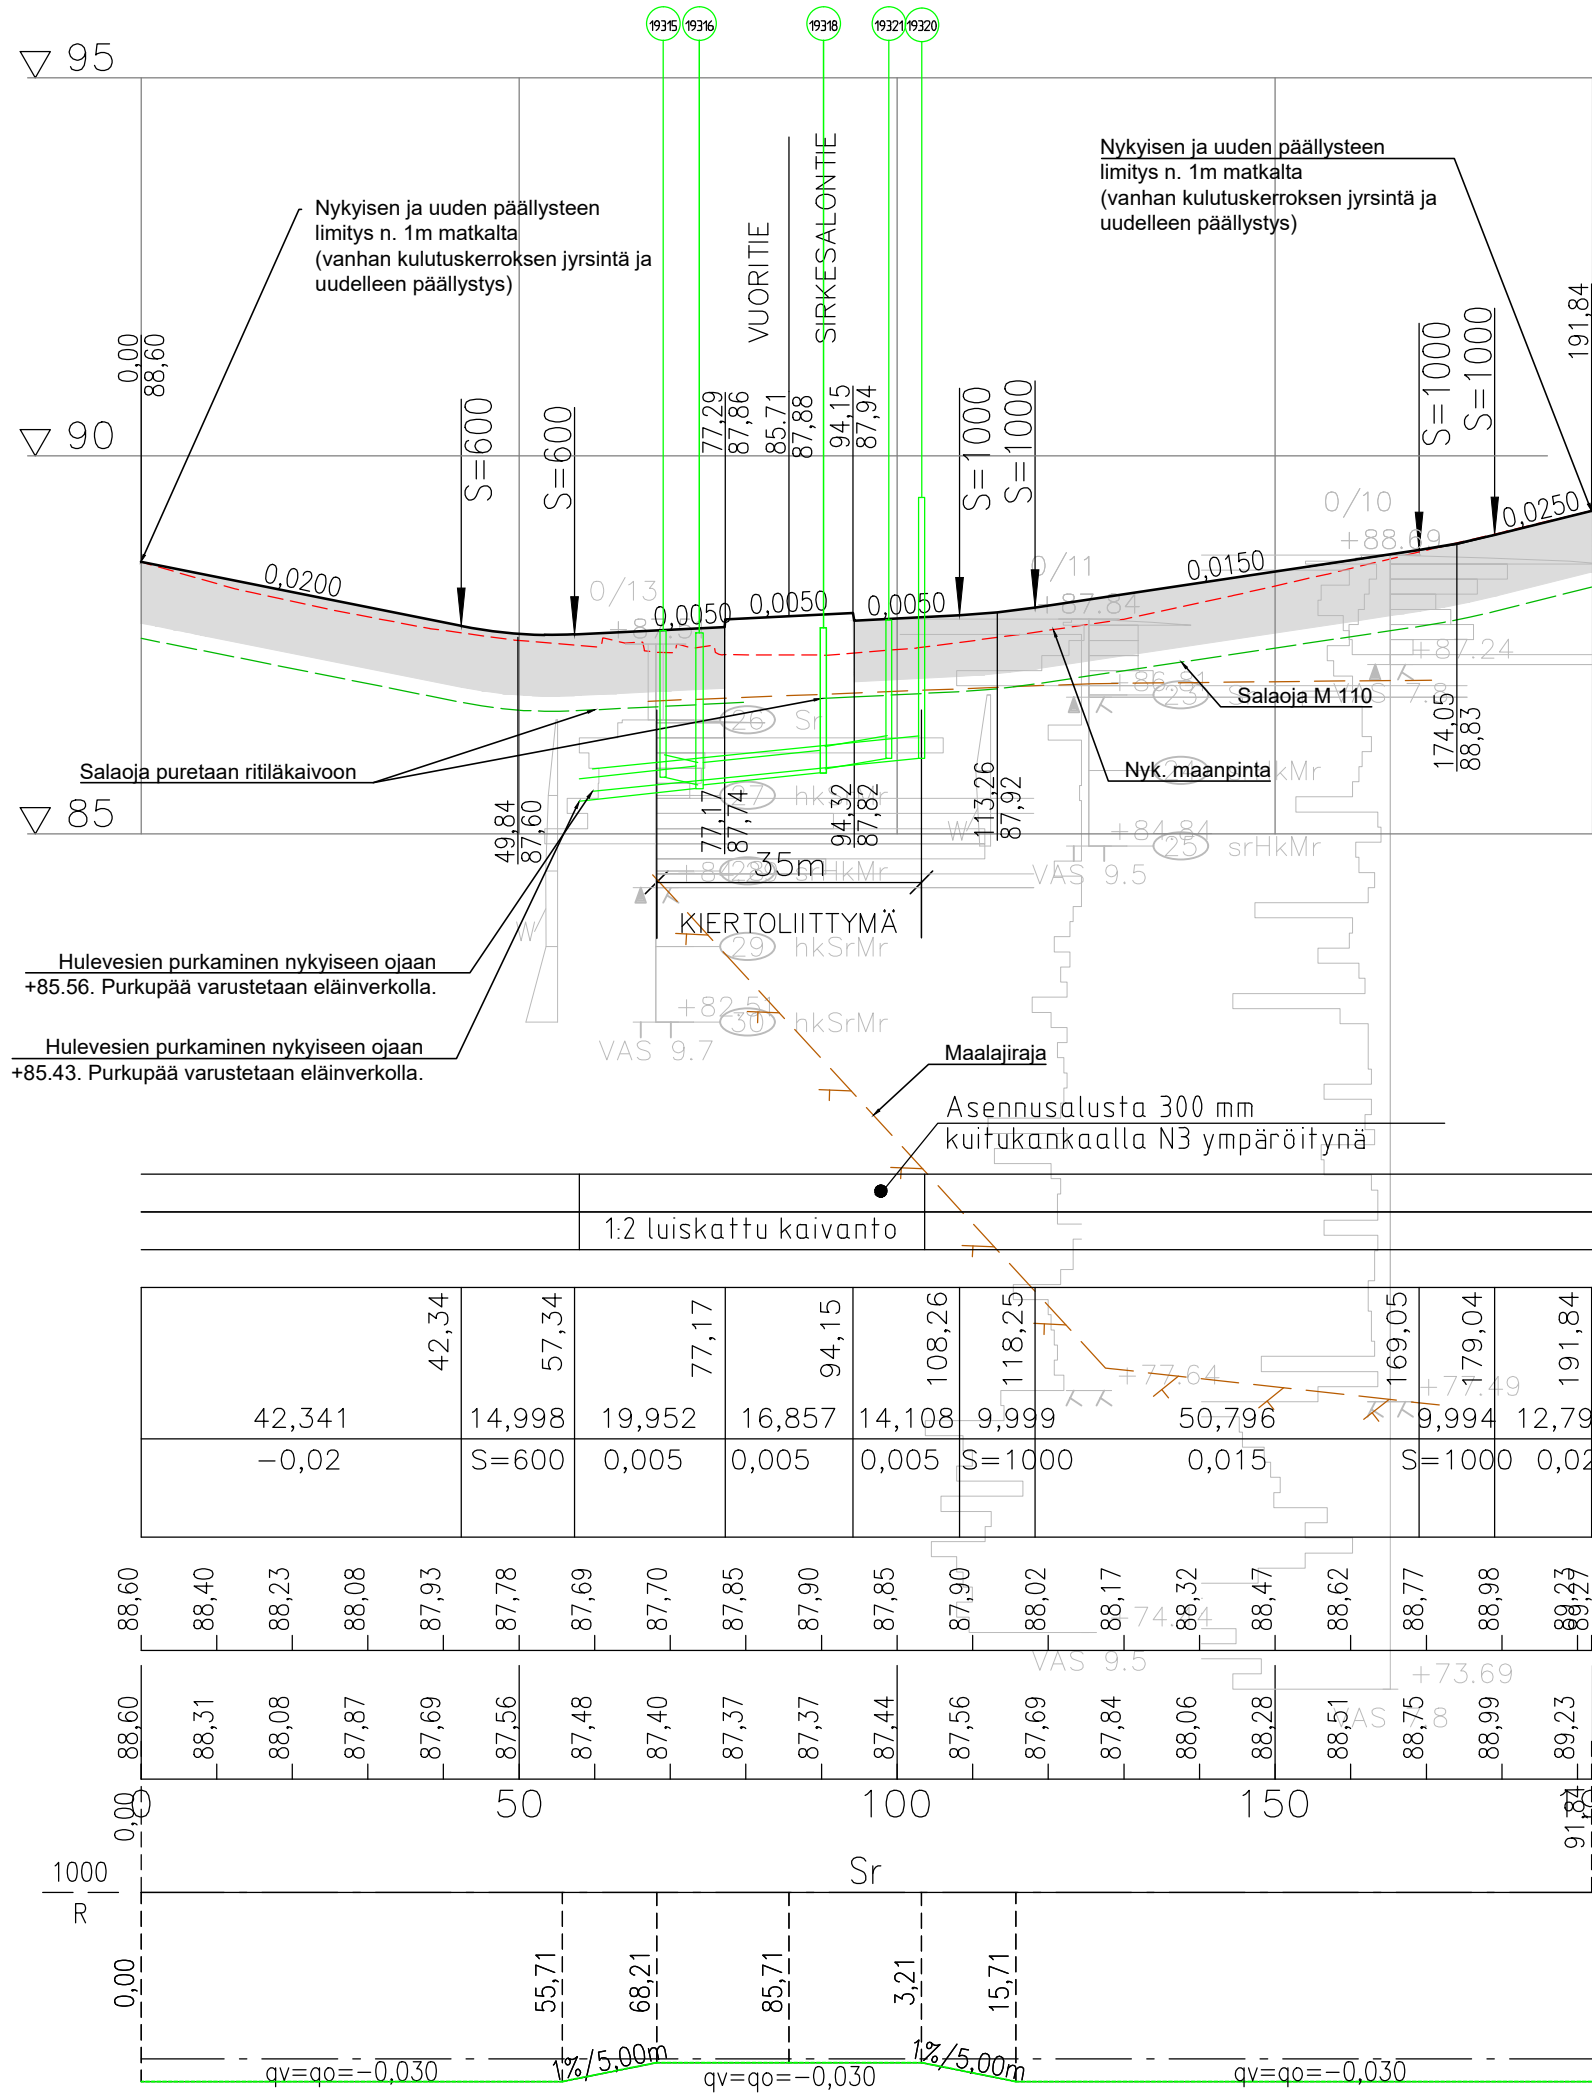







Vuoritie

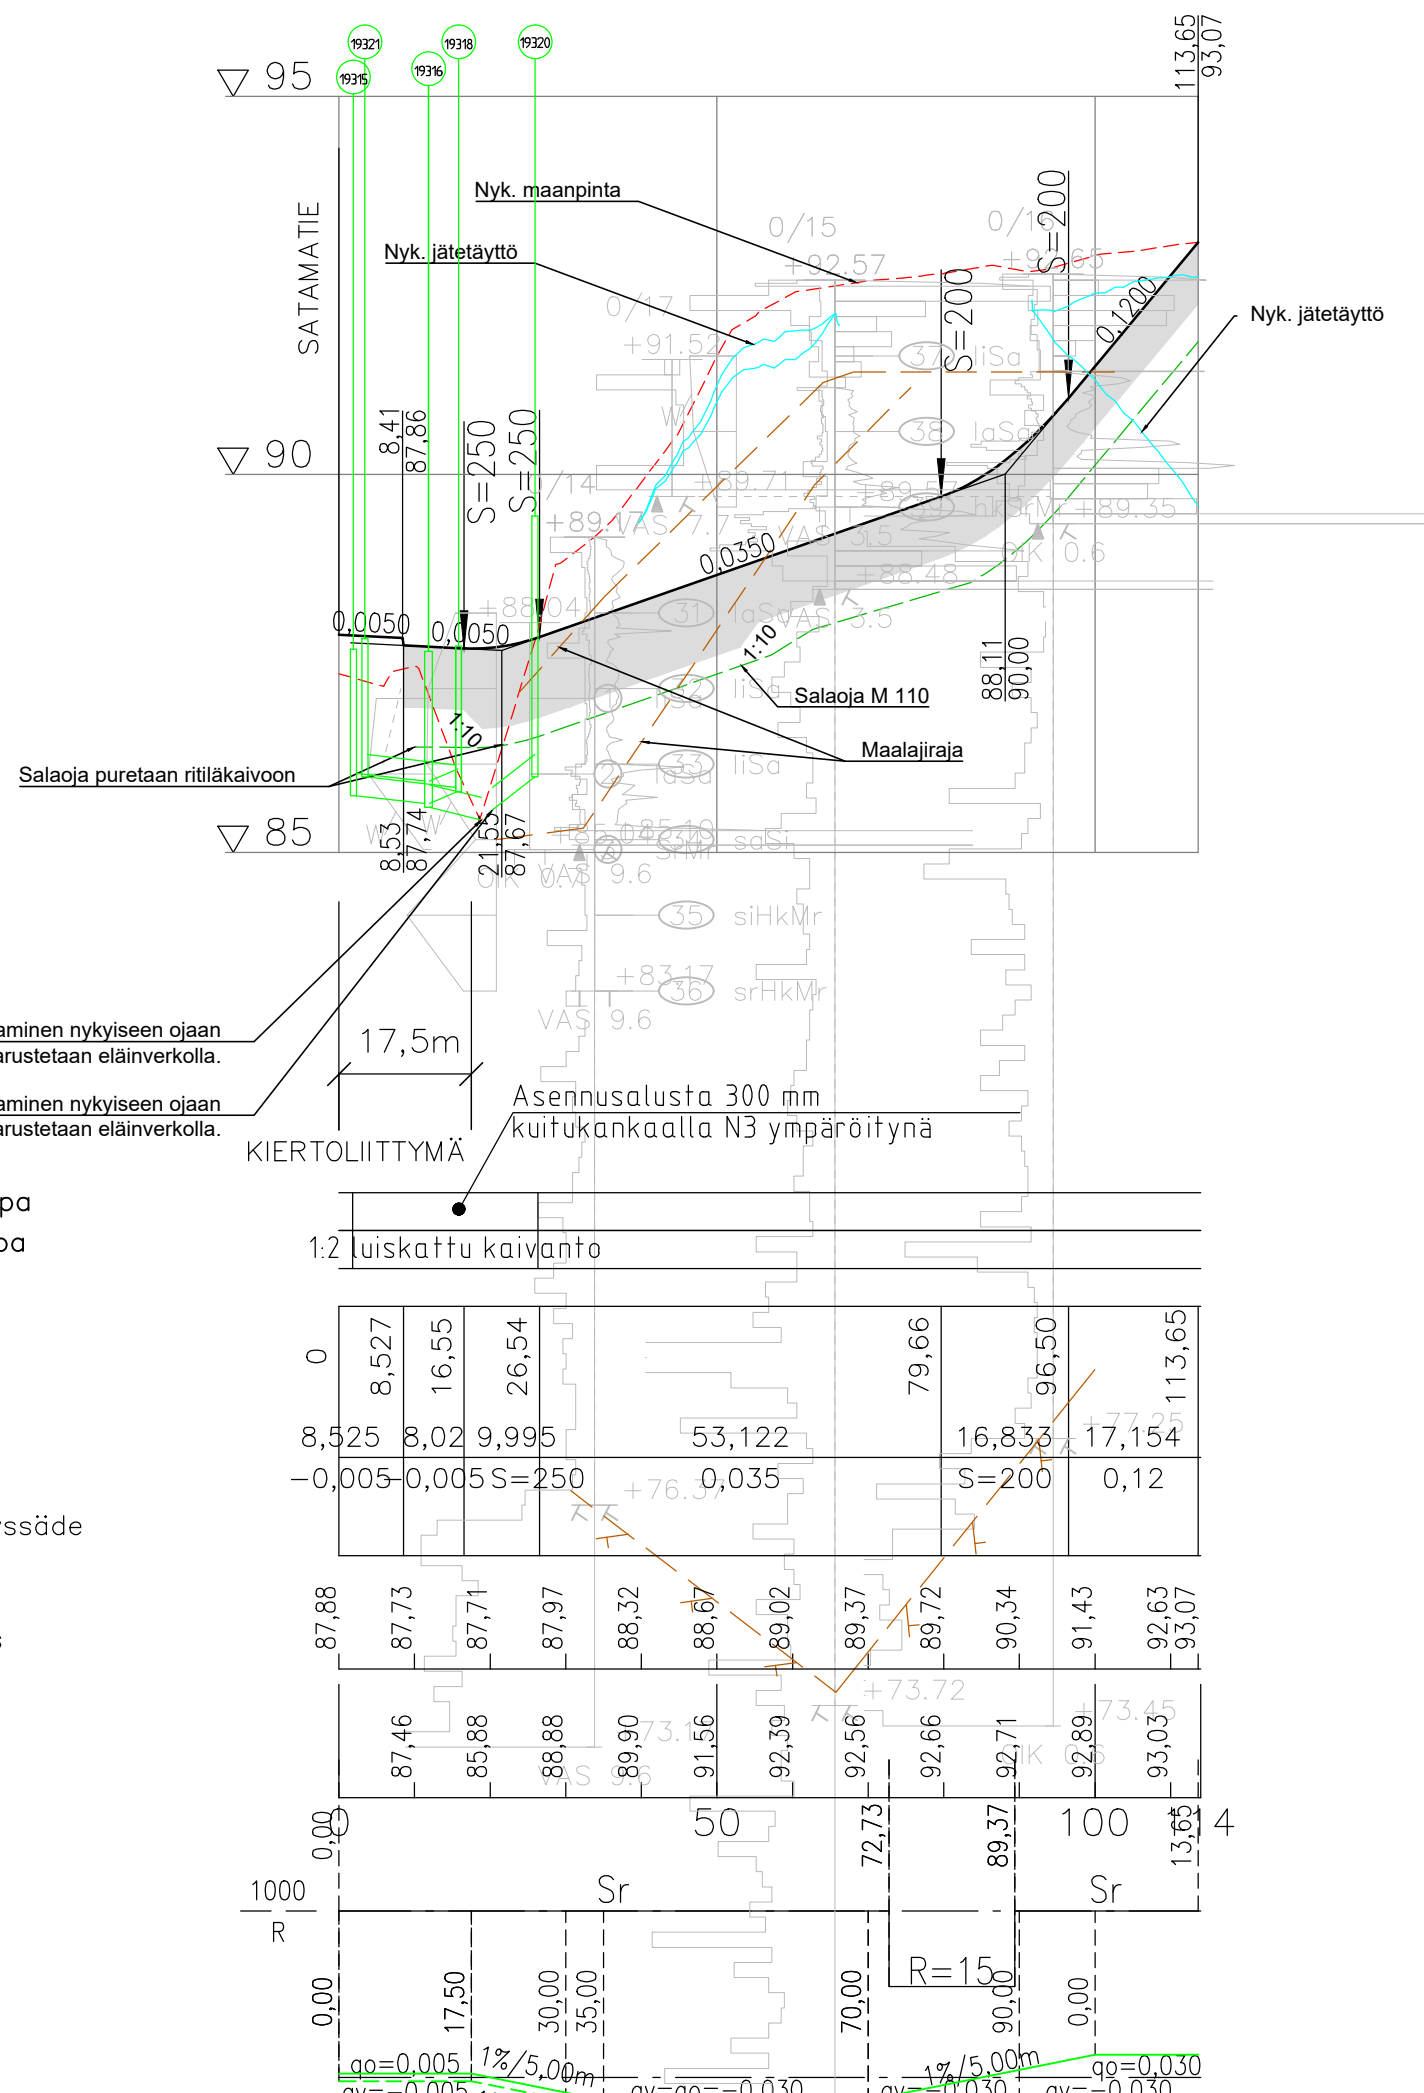

Sirkesalontie

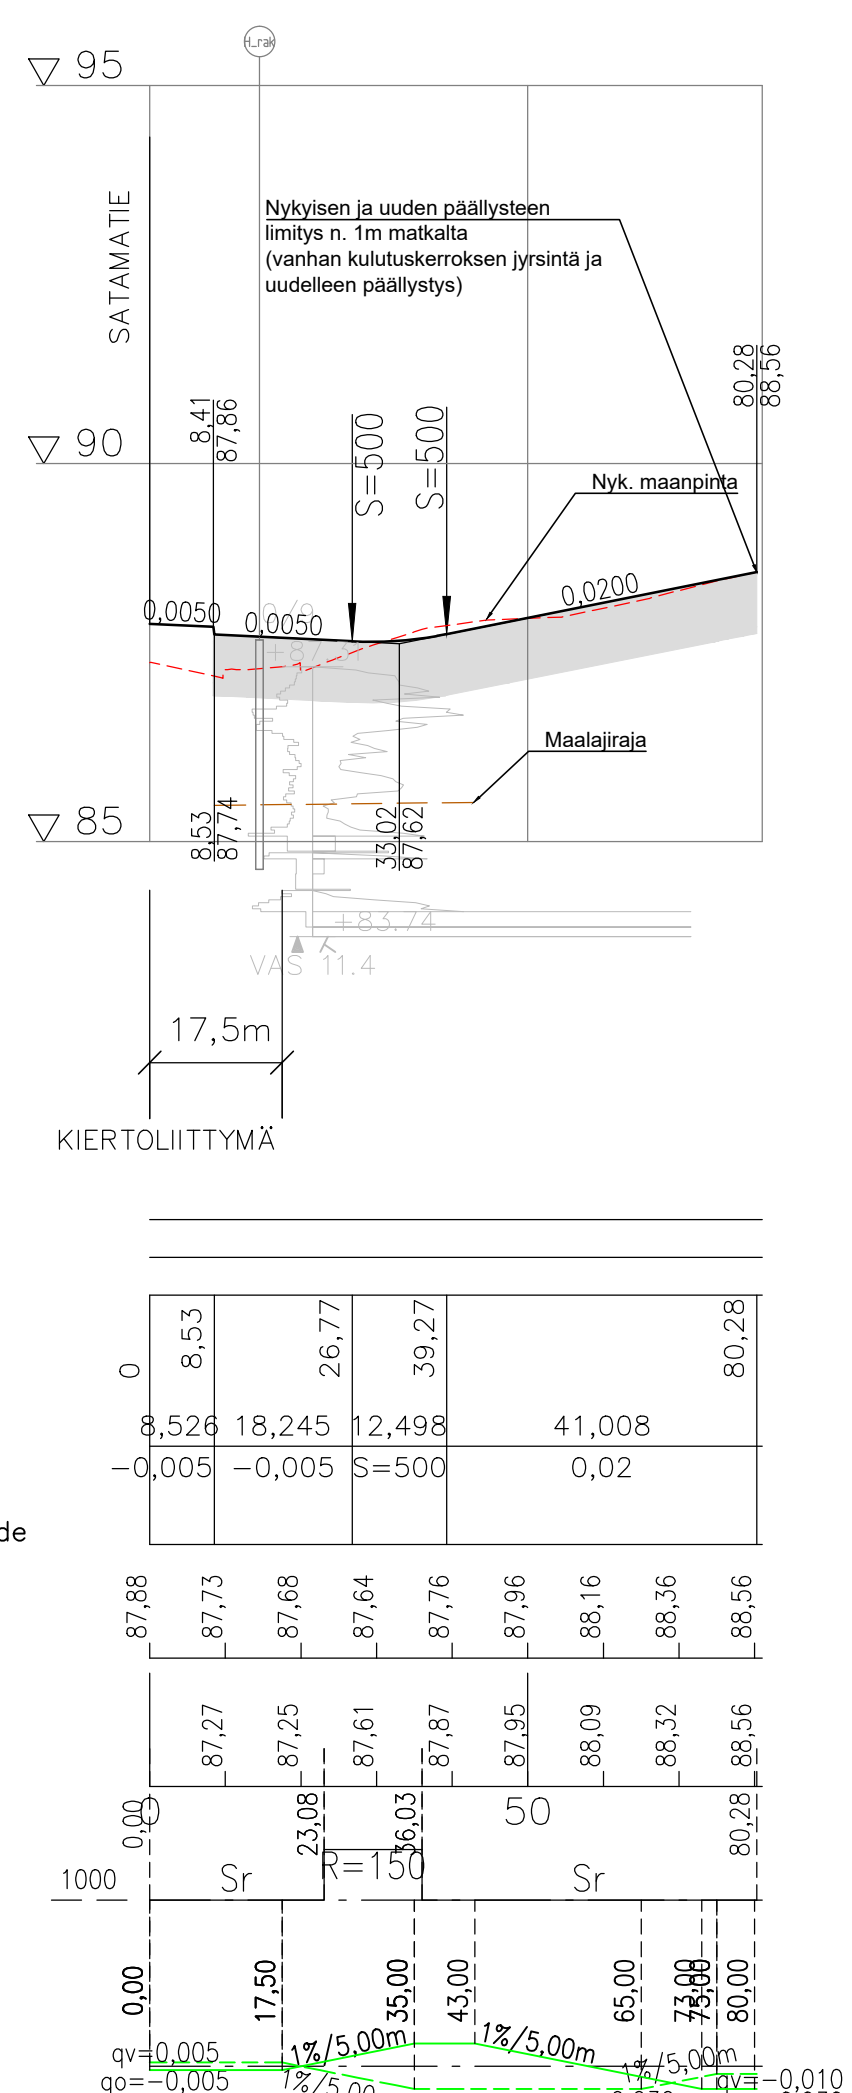

RAKENNUSTOIMENPIDE		RAKENNUSKOHDE	
Vuoritie, Katu- ja rakennussuunnitelma		Satamatie, Sirkesalontie ja Vuoritie	
Akaan kaupunki 37800 Akaa	TARK.	PIIRUSTUKSEN SISÄLTÖ	
	HYV.	Pituusleikkaukset, katusuunnitelma	
	PVM.		
WSP FINLAND OY KELLOPORTINKATU 1 D 33100 TAMPERE 0207 884 11	TARK.	KOORDINAATTIJÄRJESTELMÄ	KORKEUSJÄRJESTELMÄ
	HYV.	ETRS-GK24	N2000
	PVM.	TYÖNUMERO	SUUNNITTEILIJAN
		316169	Matias Ylipukki
		MITTAKAAVA	PIIR.NRO
		1:1000/1:100	300
		31.01.2022	

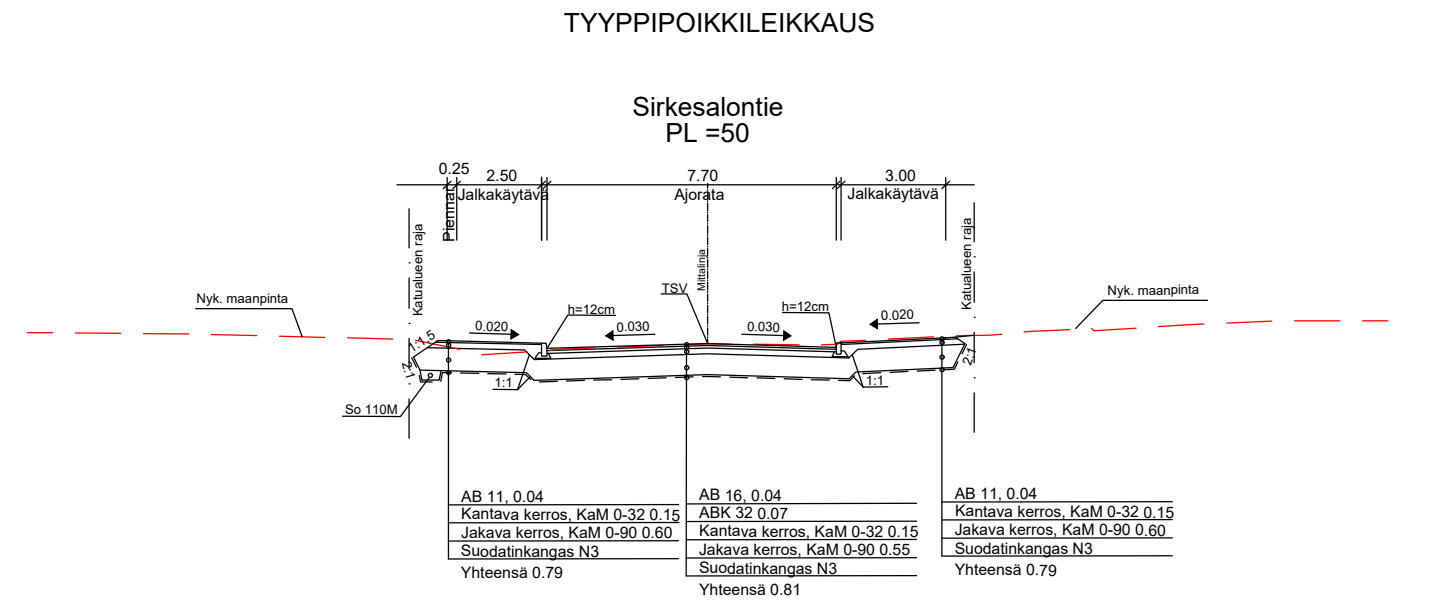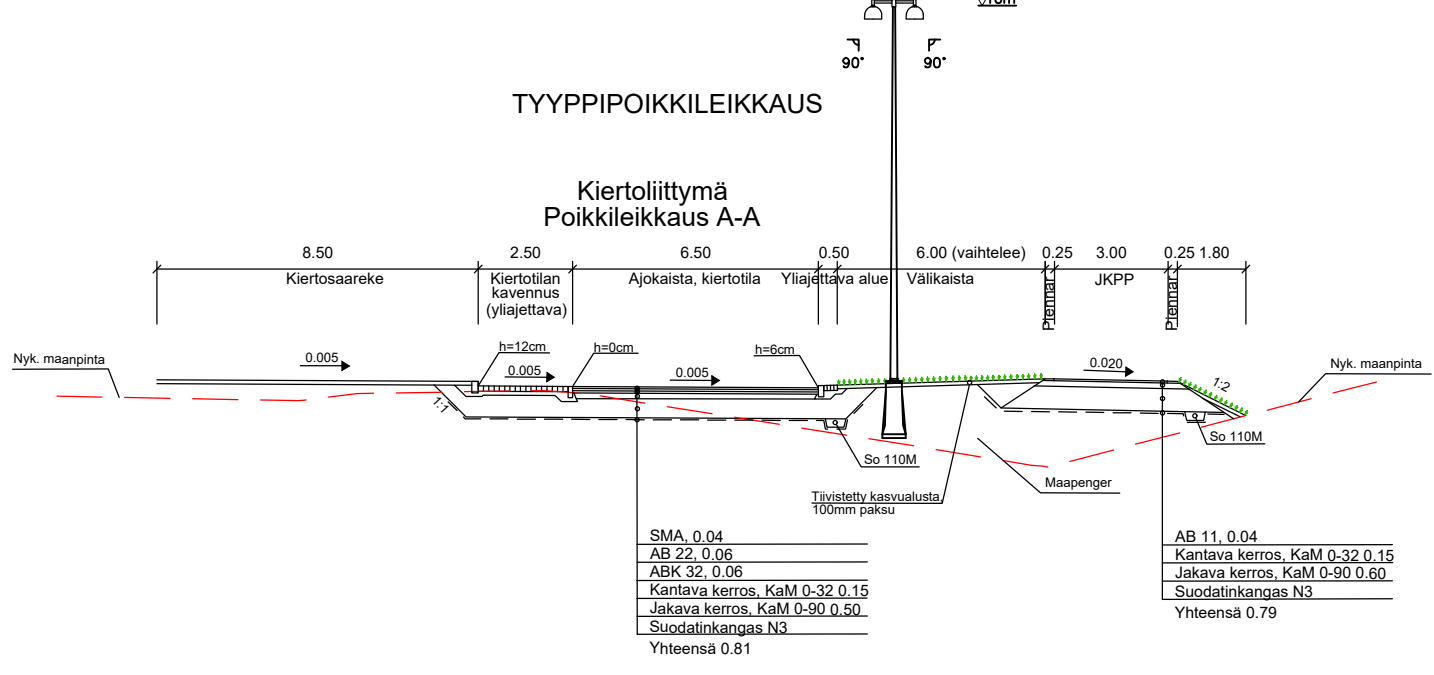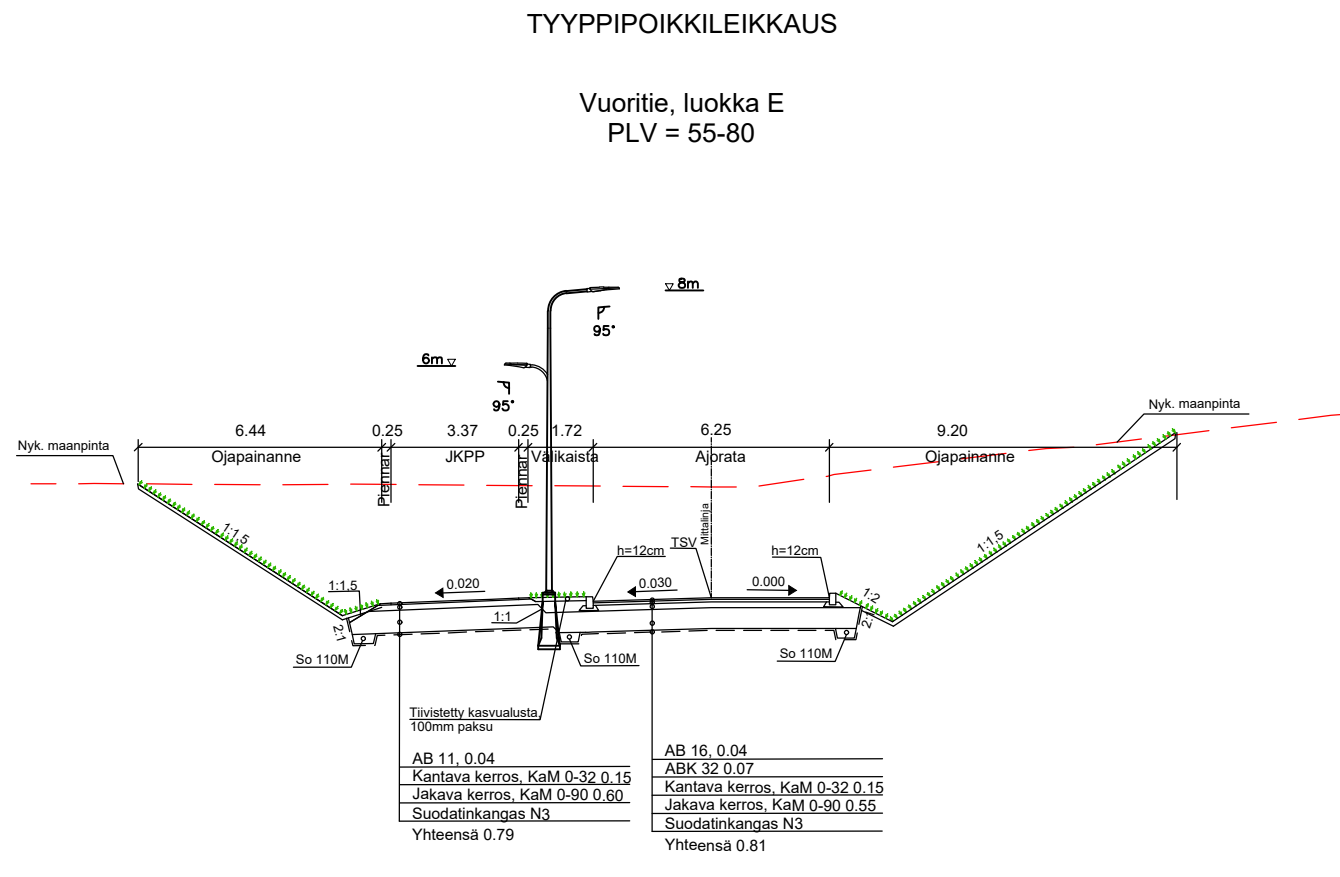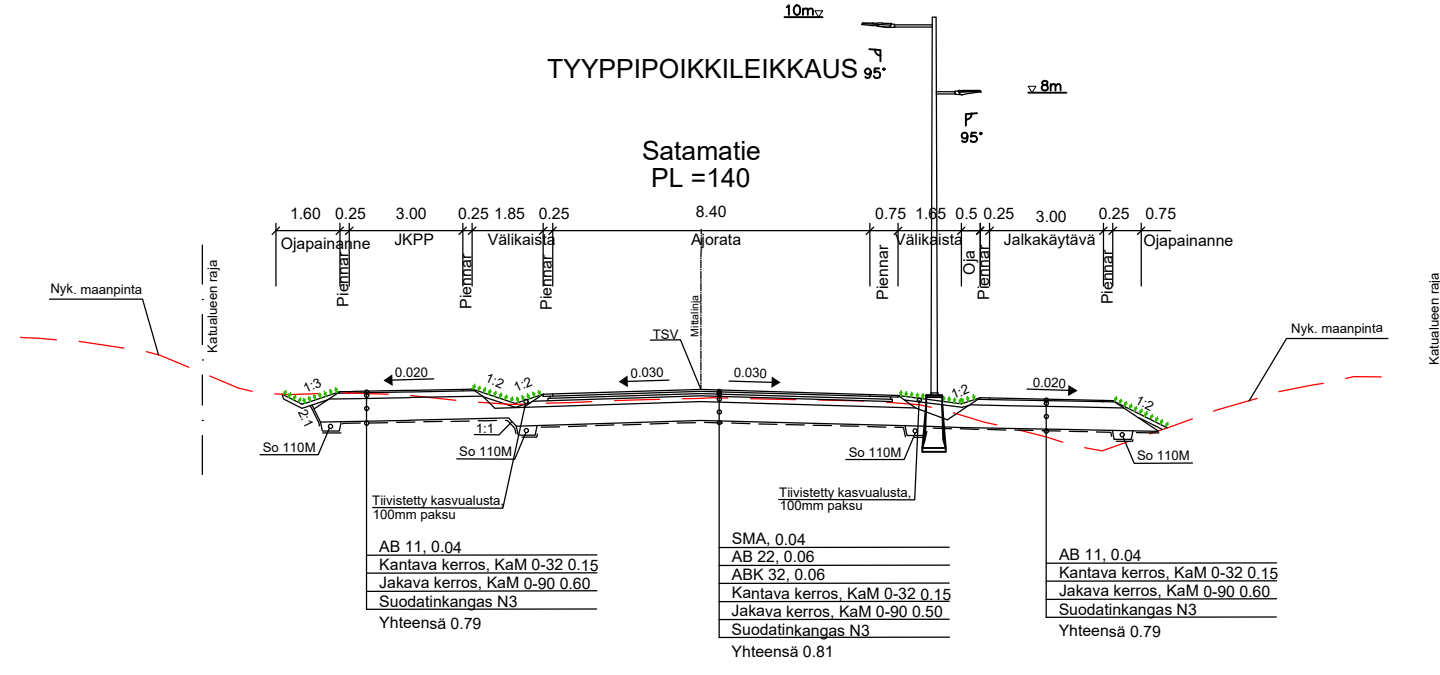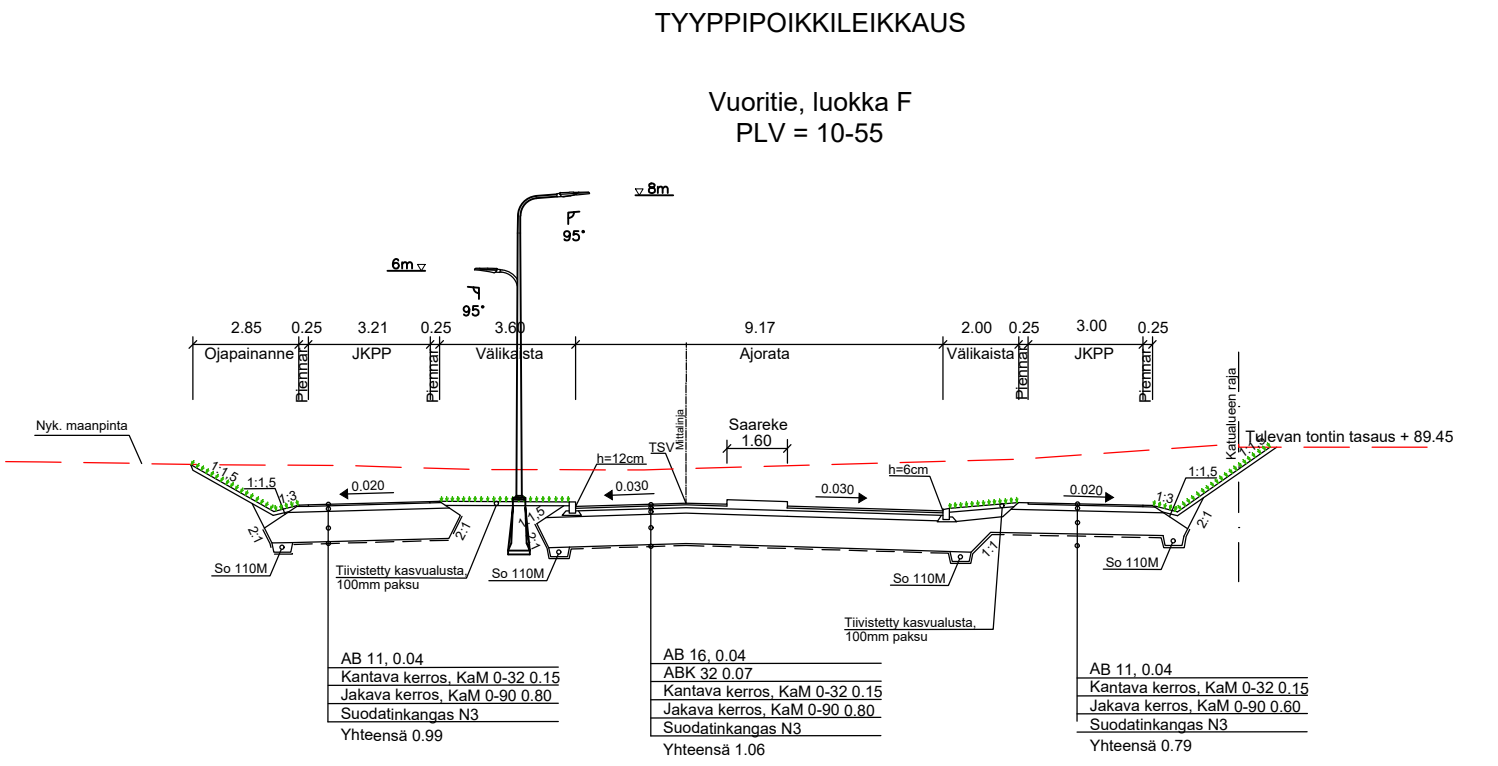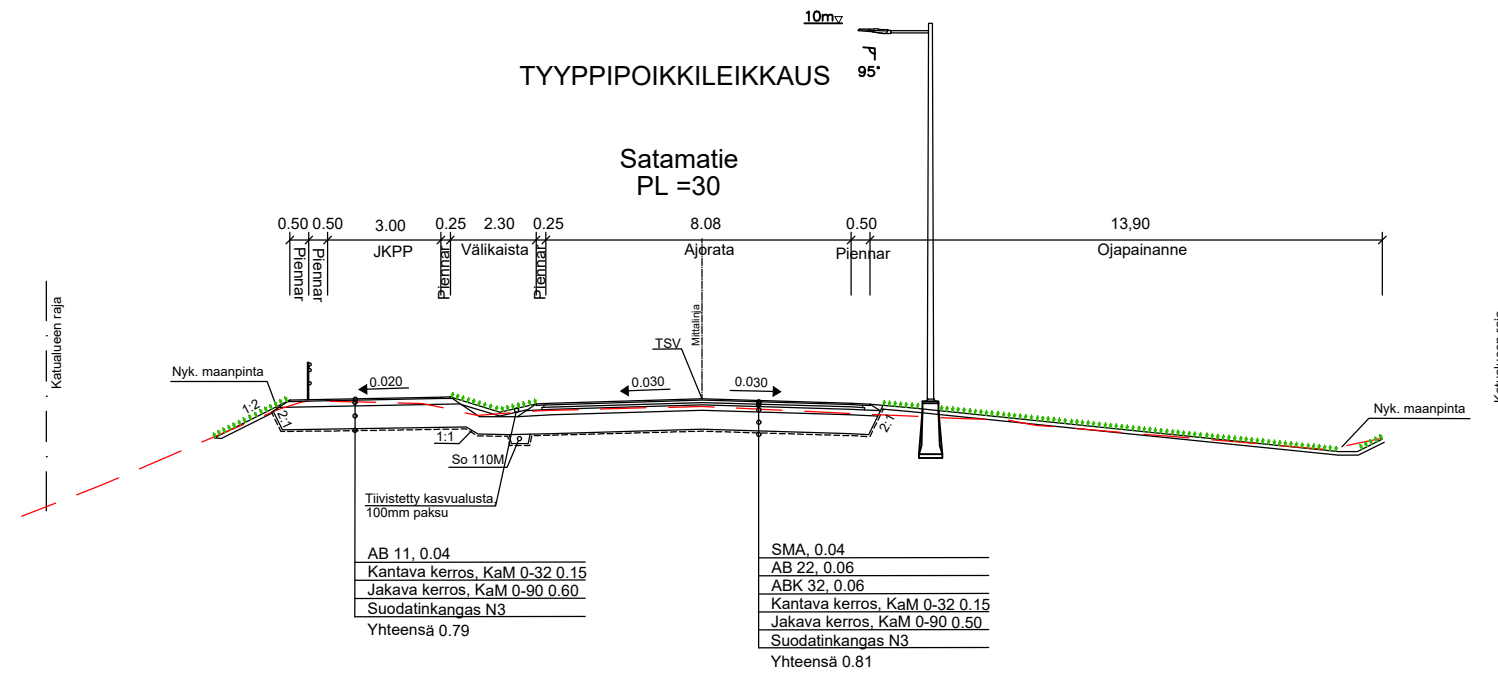

RAKENNUSTOIMENPIDE		RAKENNUSKOHD	
Vuoritie, Katu- ja rakennussuunnitelma		Satamatie, Sirkusalontie ja Vuoritie	
 AKAA KAUPUNKI 37800 AKAA	TARK.	PIIRUSTUKSEN SISÄLTÖ Tyyppi poikkileikkaukset, katusuunnitelma	
	HYV. Vesa Savolainen		
	PVM.		
 WSP FINLAND OY KELLOPORTINKATU 1 D 33100 TAMPERE 0207 884 11	TARK. Sanni Lehtinen	KOORDINAATTIJÄRJESTELMÄ ETRS-GK24	KORKEUSJÄRJESTELMÄ N2000
	HYV. Sanni Lehtinen	TYÖNUMERO 316169	SUUNNITTELIJA Matias Ylipukki
	PVM. 31.01.2022	MITTAKAAVA 1:200	PIIR.NRO 301