















MERKINTÖJEN SELITYS:


-  ASFALTIIPÄÄLLYSTEINEN AJORATA, AB 22, 50 MM
-  ASFALTIIPÄÄLLYSTEINEN YHDISTETTY PYÖRÄTIE/JALKAKÄYTÄVÄ JA JALKAKÄYTÄVÄ, AB 11, 40 MM
-  NURMI A3
-  REUNAKIVI, BETONI, HARMAA, 300X170, NÄKYMÄ 100 MM, LA-PYS ODOTUSTILA 120 MM
-  MADALLETTU REUNAKIVI, BETONI, HARMAA, 300X170, NÄKYMÄ 10 MM
-  KEVYEN LIIKENTEEN VÄYLÄN REUNALINJA (PÄÄLLYSTEEN REUNA)
-  KATUALUEEN RAJA
-  HULEVESIEMÄRI Ø 200 PVC SN 8 / HULEVESIKAIVO Ø 560/500 M 40 TN RITILÄKANSISTOLLA
-  UUSI LED-VALASIN, KORKEUS 8 M
-  NYKYINEN HULEVESIEMÄRI JA HULEVESIKAIVO
-  NYKYINEN JÄTEVESIEMÄRI JA JÄTEVESIKAIVO
-  NYKYINEN VESIJOHTO
-  NYKYINEN VALASIN

Koordinaattijärjestelmä	ETRS-GK24
Korkeusjärjestelmä	N2000

Tunn.	Lukum.	Muutos	Nimim.	Päiväys
Rakennuskohteen nimi ja osoite		Piiirustuksen sisältö		Mittakaava
AKAAN KAUPUNKI		Asemapiirustus		1:500
Sontulantie				
Katu- ja rakennussuunnitelma				
		Suunn. ala	Työno	Tiedosto
		TKA		
Piiirustusno		Muutos		
1				
piir.	suunn.	pvm		
Mikko Kauppinen	Jyri Lähde	3.5.2022		


TYYPPIPOIKKILEIKKAUS 1:100

PL 40

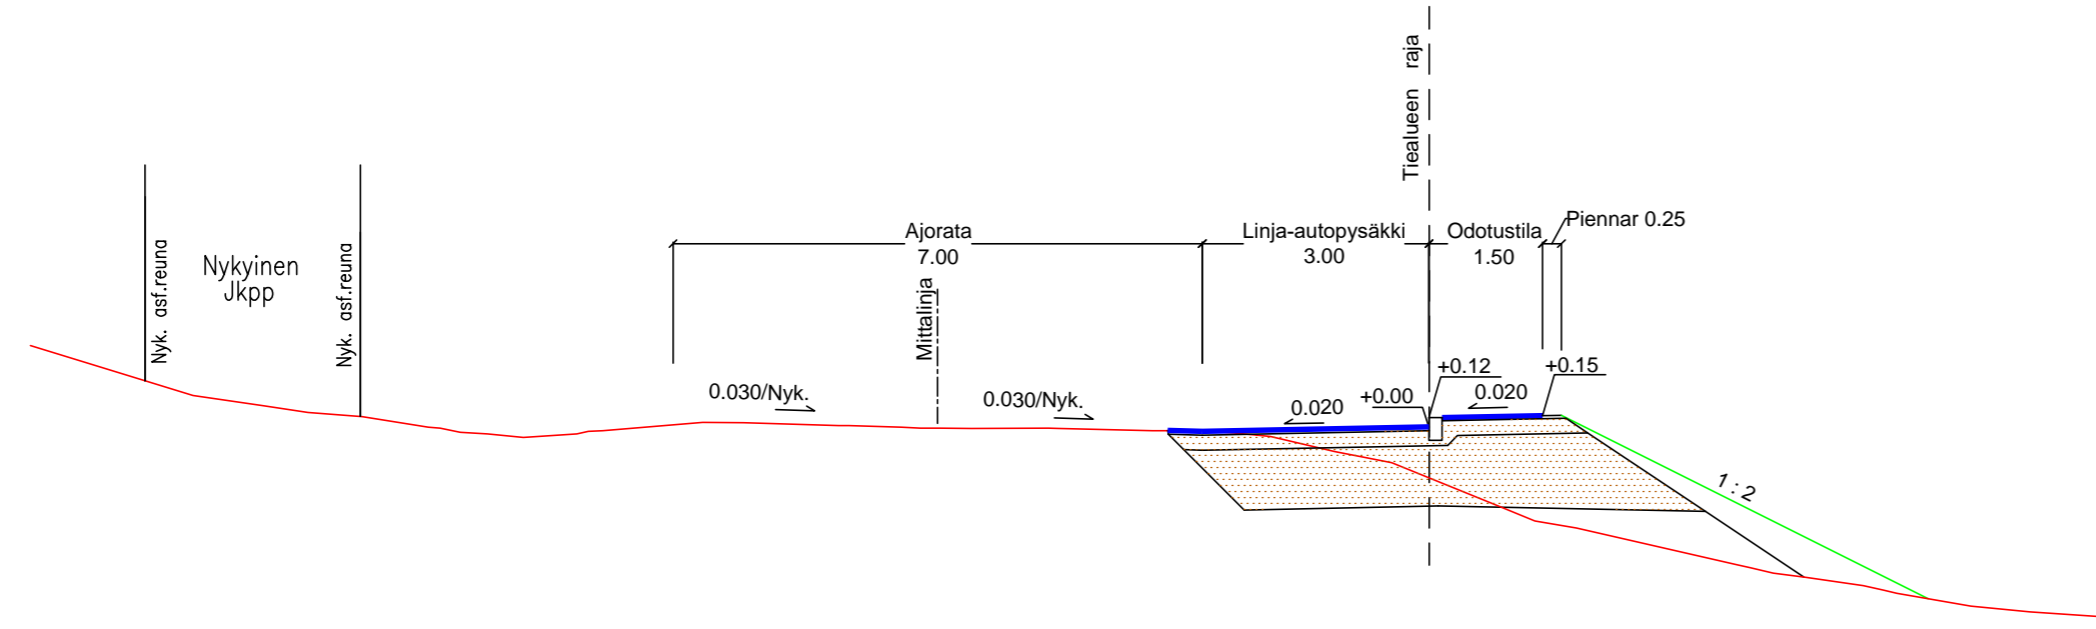

TYYPPIPOIKKILEIKKAUS 1:100

PL 70

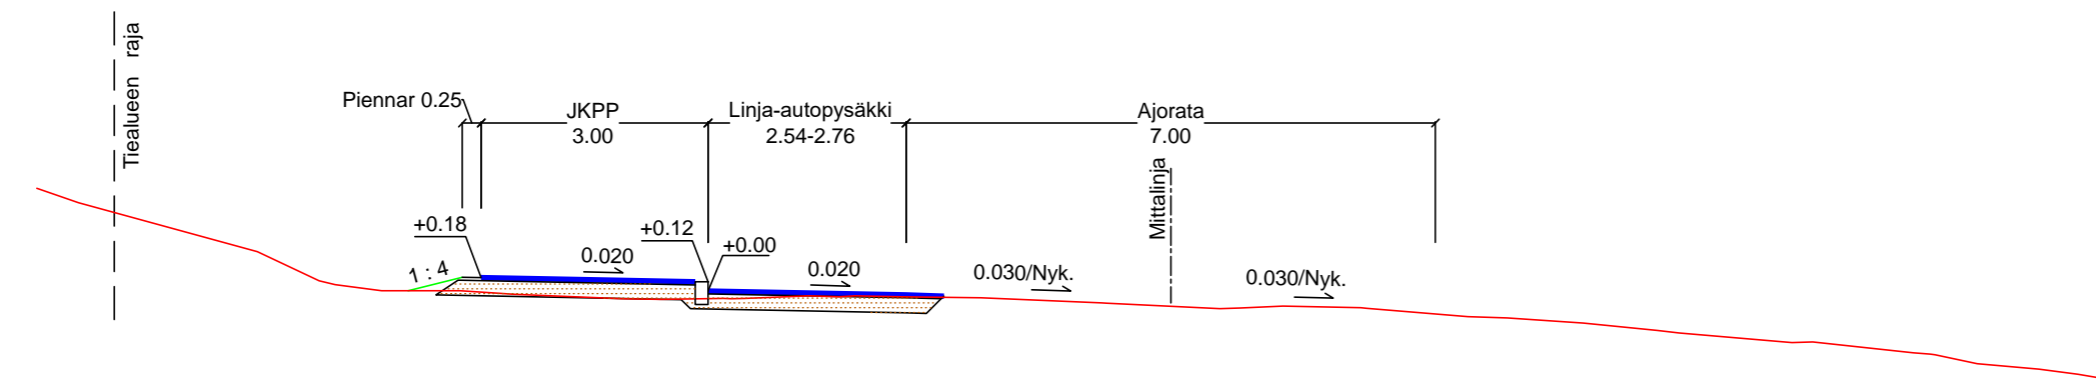

RAKENNEKERROKSET	LA-pys	JKPP
Päällyste AB 22	0.05	
Päällyste AB 11		0.04
Kantava kerros KaM 0/16	0.05	0.05
Kantava kerros KaM 0/32	0.15	0.15
Jakava kerros KaM 0/90	0.80	0.80
Suodatinkangas käyttöluokka N3	X	X
Yhteensä	1.05	1.04

HUOM! Rakennekerrokset toteutetaan nykyisten kerrosten mukaisesti

Koordinaattijärjestelmä	ETRS-GK24
Korkeusjärjestelmä	N2000

Tunn.	Lukum.	Muutos	Nimim.	Päiväys

Rakennuskohteen nimi ja osoite AKAAN KAUPUNKI Sontulantie		Piirustuksen sisältö Tyypipoikkileikkaukset		Mittakaava 1:100
Katu- ja rakennussuunnitelma		Suunn.ala TKA	Työnro	Tiedosto
SITOWISE Vuoiteenkatu 2 33100 TAMPERE 020 747 6000 www.sitowise.com		Piirustusno 2		Muutos
piir. Mikko Kauppinen	suunn. JLä	Jyri Lähde	pvm 14.4.2022	