


KOORDINAATILUETTELO ETRS-GK24

N:o	N(X)	Y(E)
1	6785618.330	24492611.870
59	6785618.325	24492612.520
2	6785617.854	24492689.440
3	6785617.593	24492710.965
5	6785616.852	24492811.555
6	6785595.519	24492801.953
54	6785584.569	24492797.024
55	6785479.984	24492749.948
56	6785476.179	24492740.567
57	6785501.946	24492675.482
59	6785519.043	24492632.298
69	6785519.064	24492617.336
60	6785519.094	24492594.551

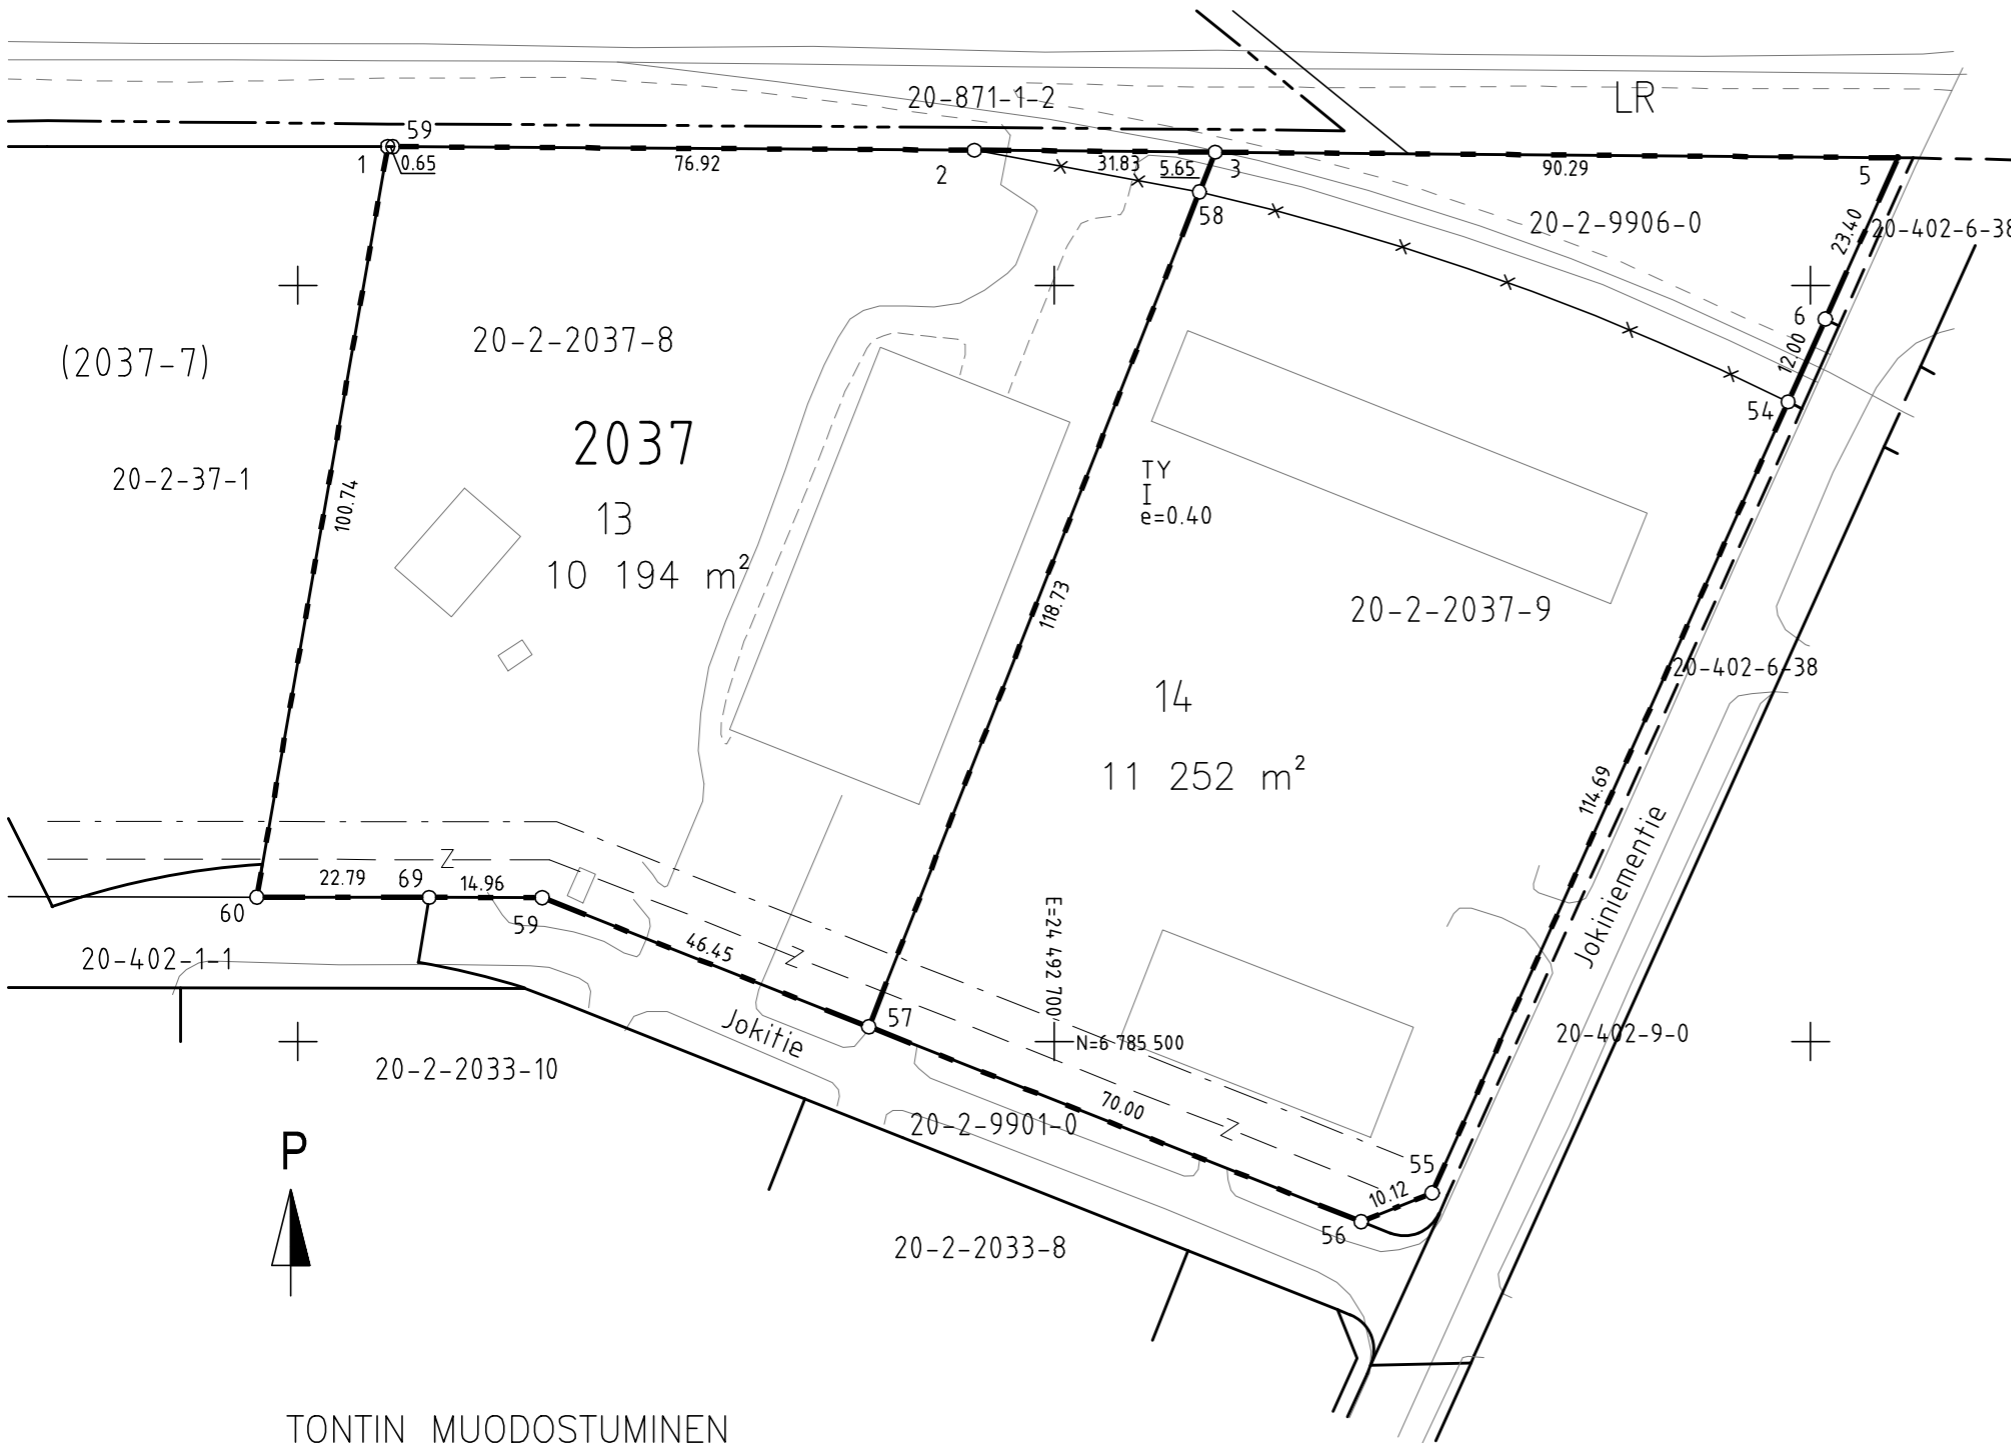

TONTIN MUODOSTUMINEN

N:ro	Yht. m ²	Osat m ²	Kiinteistö/määräala
13	10 194	10 110 84	20-2-2037-8 20-2-9906-0
14	11 255	9 692 1 563	20-2-2037-9 20-2-9906-0

TONTTIJAON MUUTOS 1:1000		AKAAN KAUPUNKI
Edellinen asemakaava 002058	Edellinen tonttijako 002203701	Muuttuva kortteli / tontti tontit 8 ja 9
Asemakaavan muutos	020-002091	Kaupunginosa 2
Tonttijako n:o	002203704	Kortteli 2037
Hyväksytty asemakaavan yhteydessä		Tontit 13-14
Lainvoimainen		Karttalehti
TEKNINEN PIIRROS	Laskija/Piirtäjä SMi	85/492-493 A,B