HS-Vesi

TOIMINTA-ALUEET

vesijohto

Kunta

Akaa

Mittakaava:

1:15000
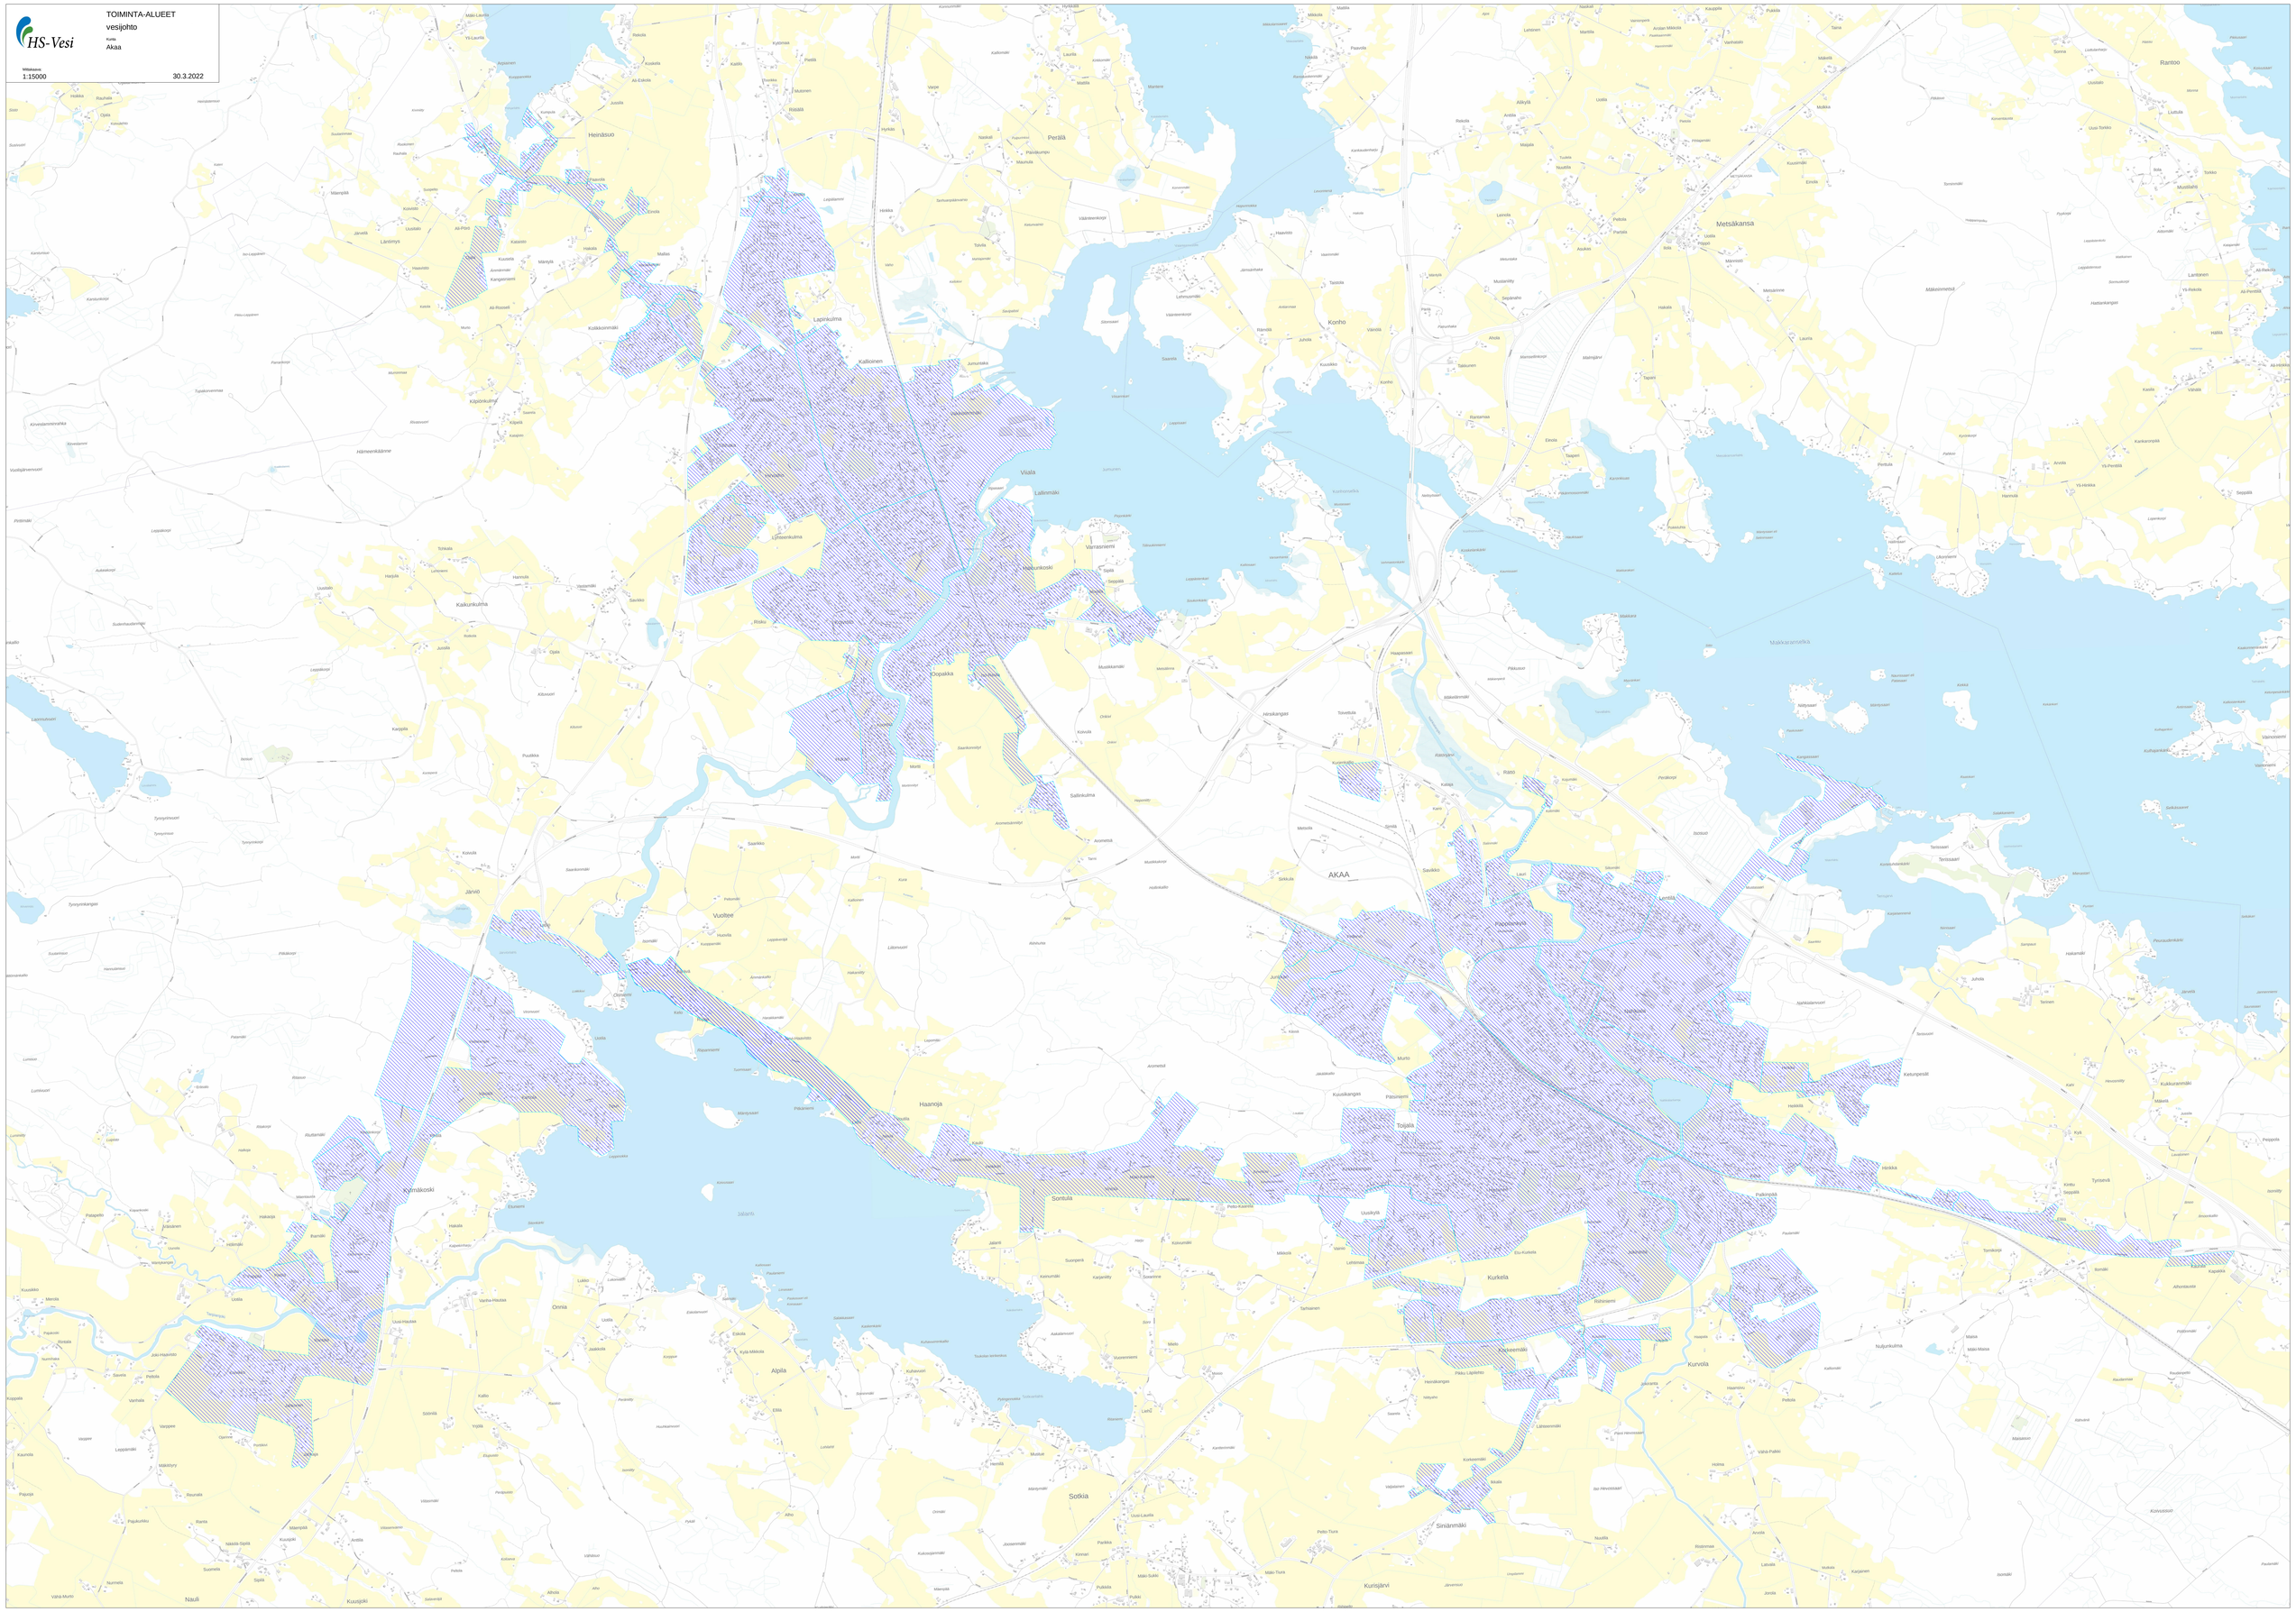
30.3.2022