


Uudenkylänpuisto

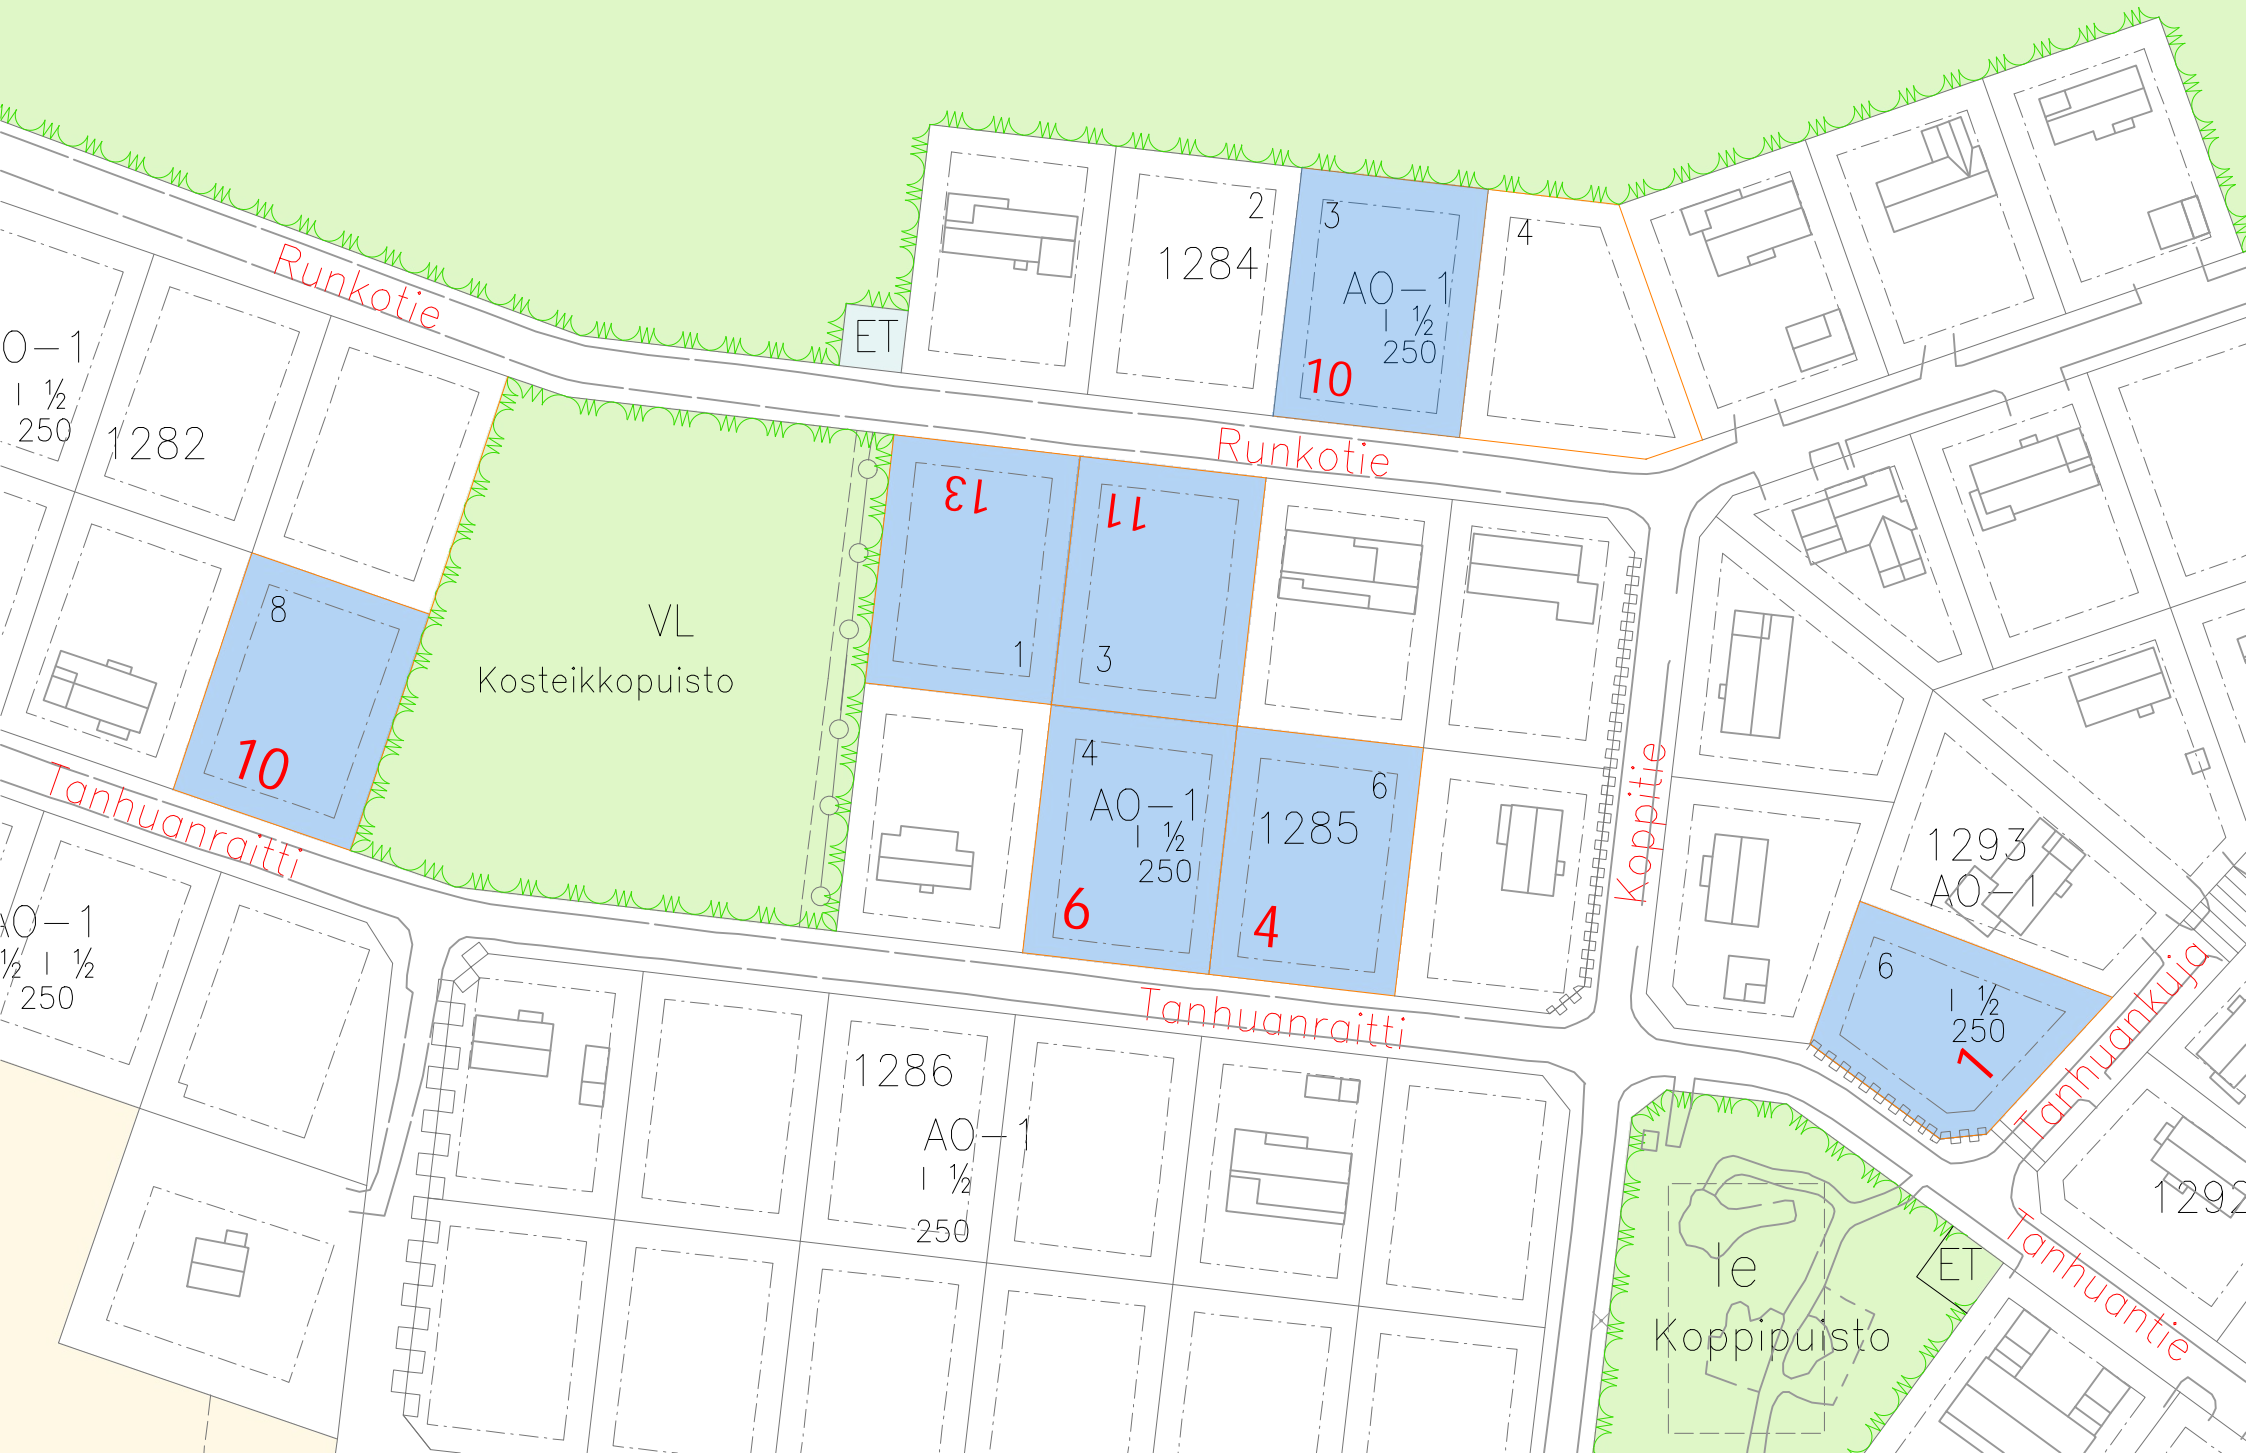

Runkotie

Runkotie

Tanhuanraitti

Tanhuanraitti

Koppitie

Tanhuankuja

Tanhuantie

VL
Kosteikkopuisto

le
Koppipuisto

3
AO-1
1 1/2
250
10

8
10

4
AO-1
1 1/2
250
6

6
1285
4

EL
1

LL
3

1286
AO-1
1 1/2
250

1293
AO-1
6

6
1 1/2
250
7

0-1
1 1/2
250
1282

2
1284

4

1292

ET

ET