


Akaa

Sirkesalontien asemakaavamuutosalue

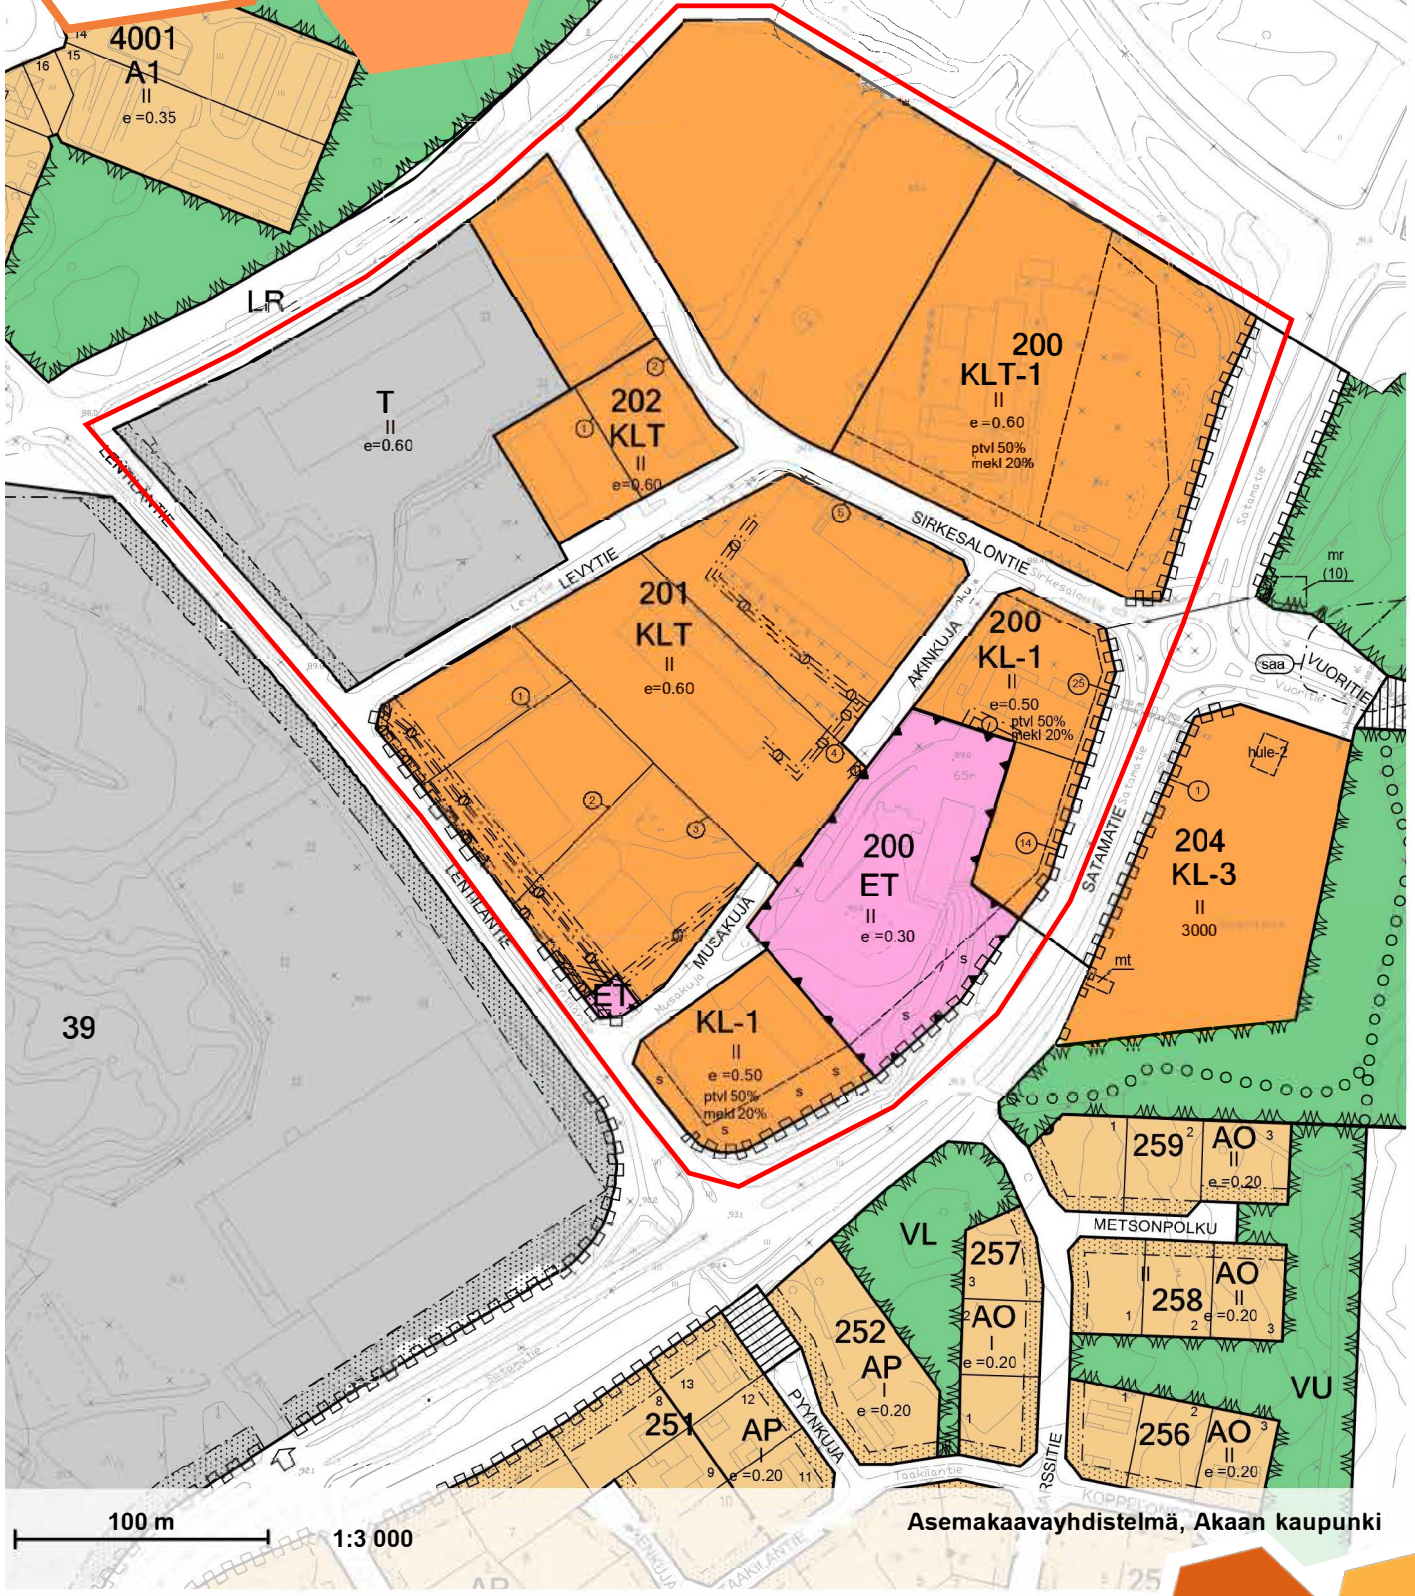

Asemakaavayhdistelmä, Akaan kaupunki

Akaan kaupunki
Kaavoitus
Alventie 4 Akaa 37800

17.4.2024
Karttarajaus
1:3000

