
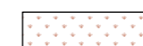








SIJAINTIKARTTA

MERKINTÖJEN SELITYS:

-  ASFALTIIPÄÄLLYSTEINEN AJORATA
-  NIITYSTUTUS
-  REUNAKIVETÖN REUNALINJA (PÄÄLLYSTEEN REUNA)
-  KATUALUEEN RAJA
-  SADEVESIKAIVO
-  NYKYINEN SADEVESIKAIVO
-  NYKYINEN VALAISIN





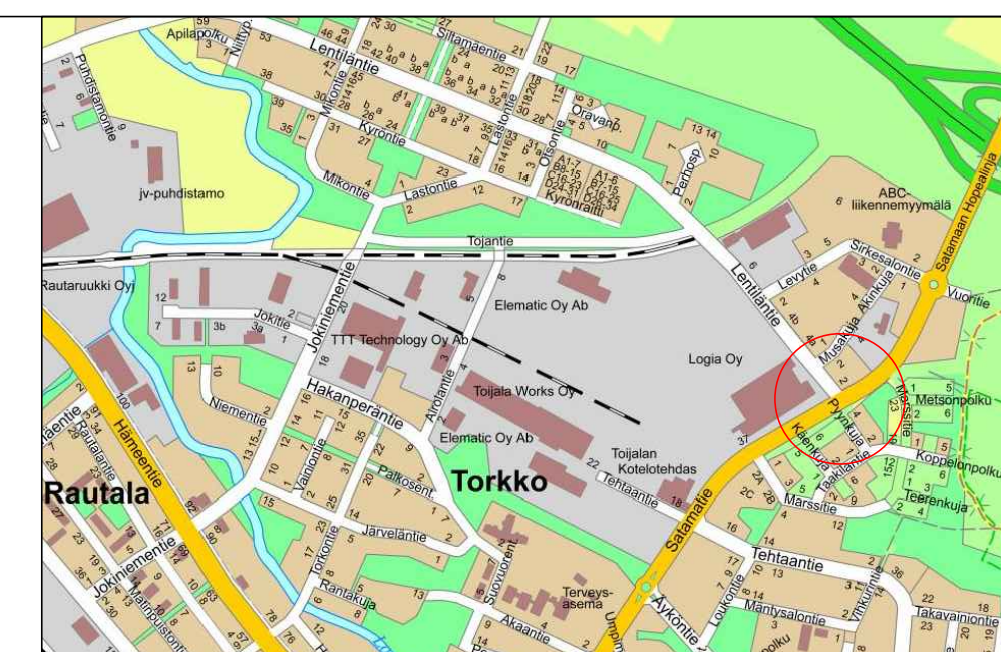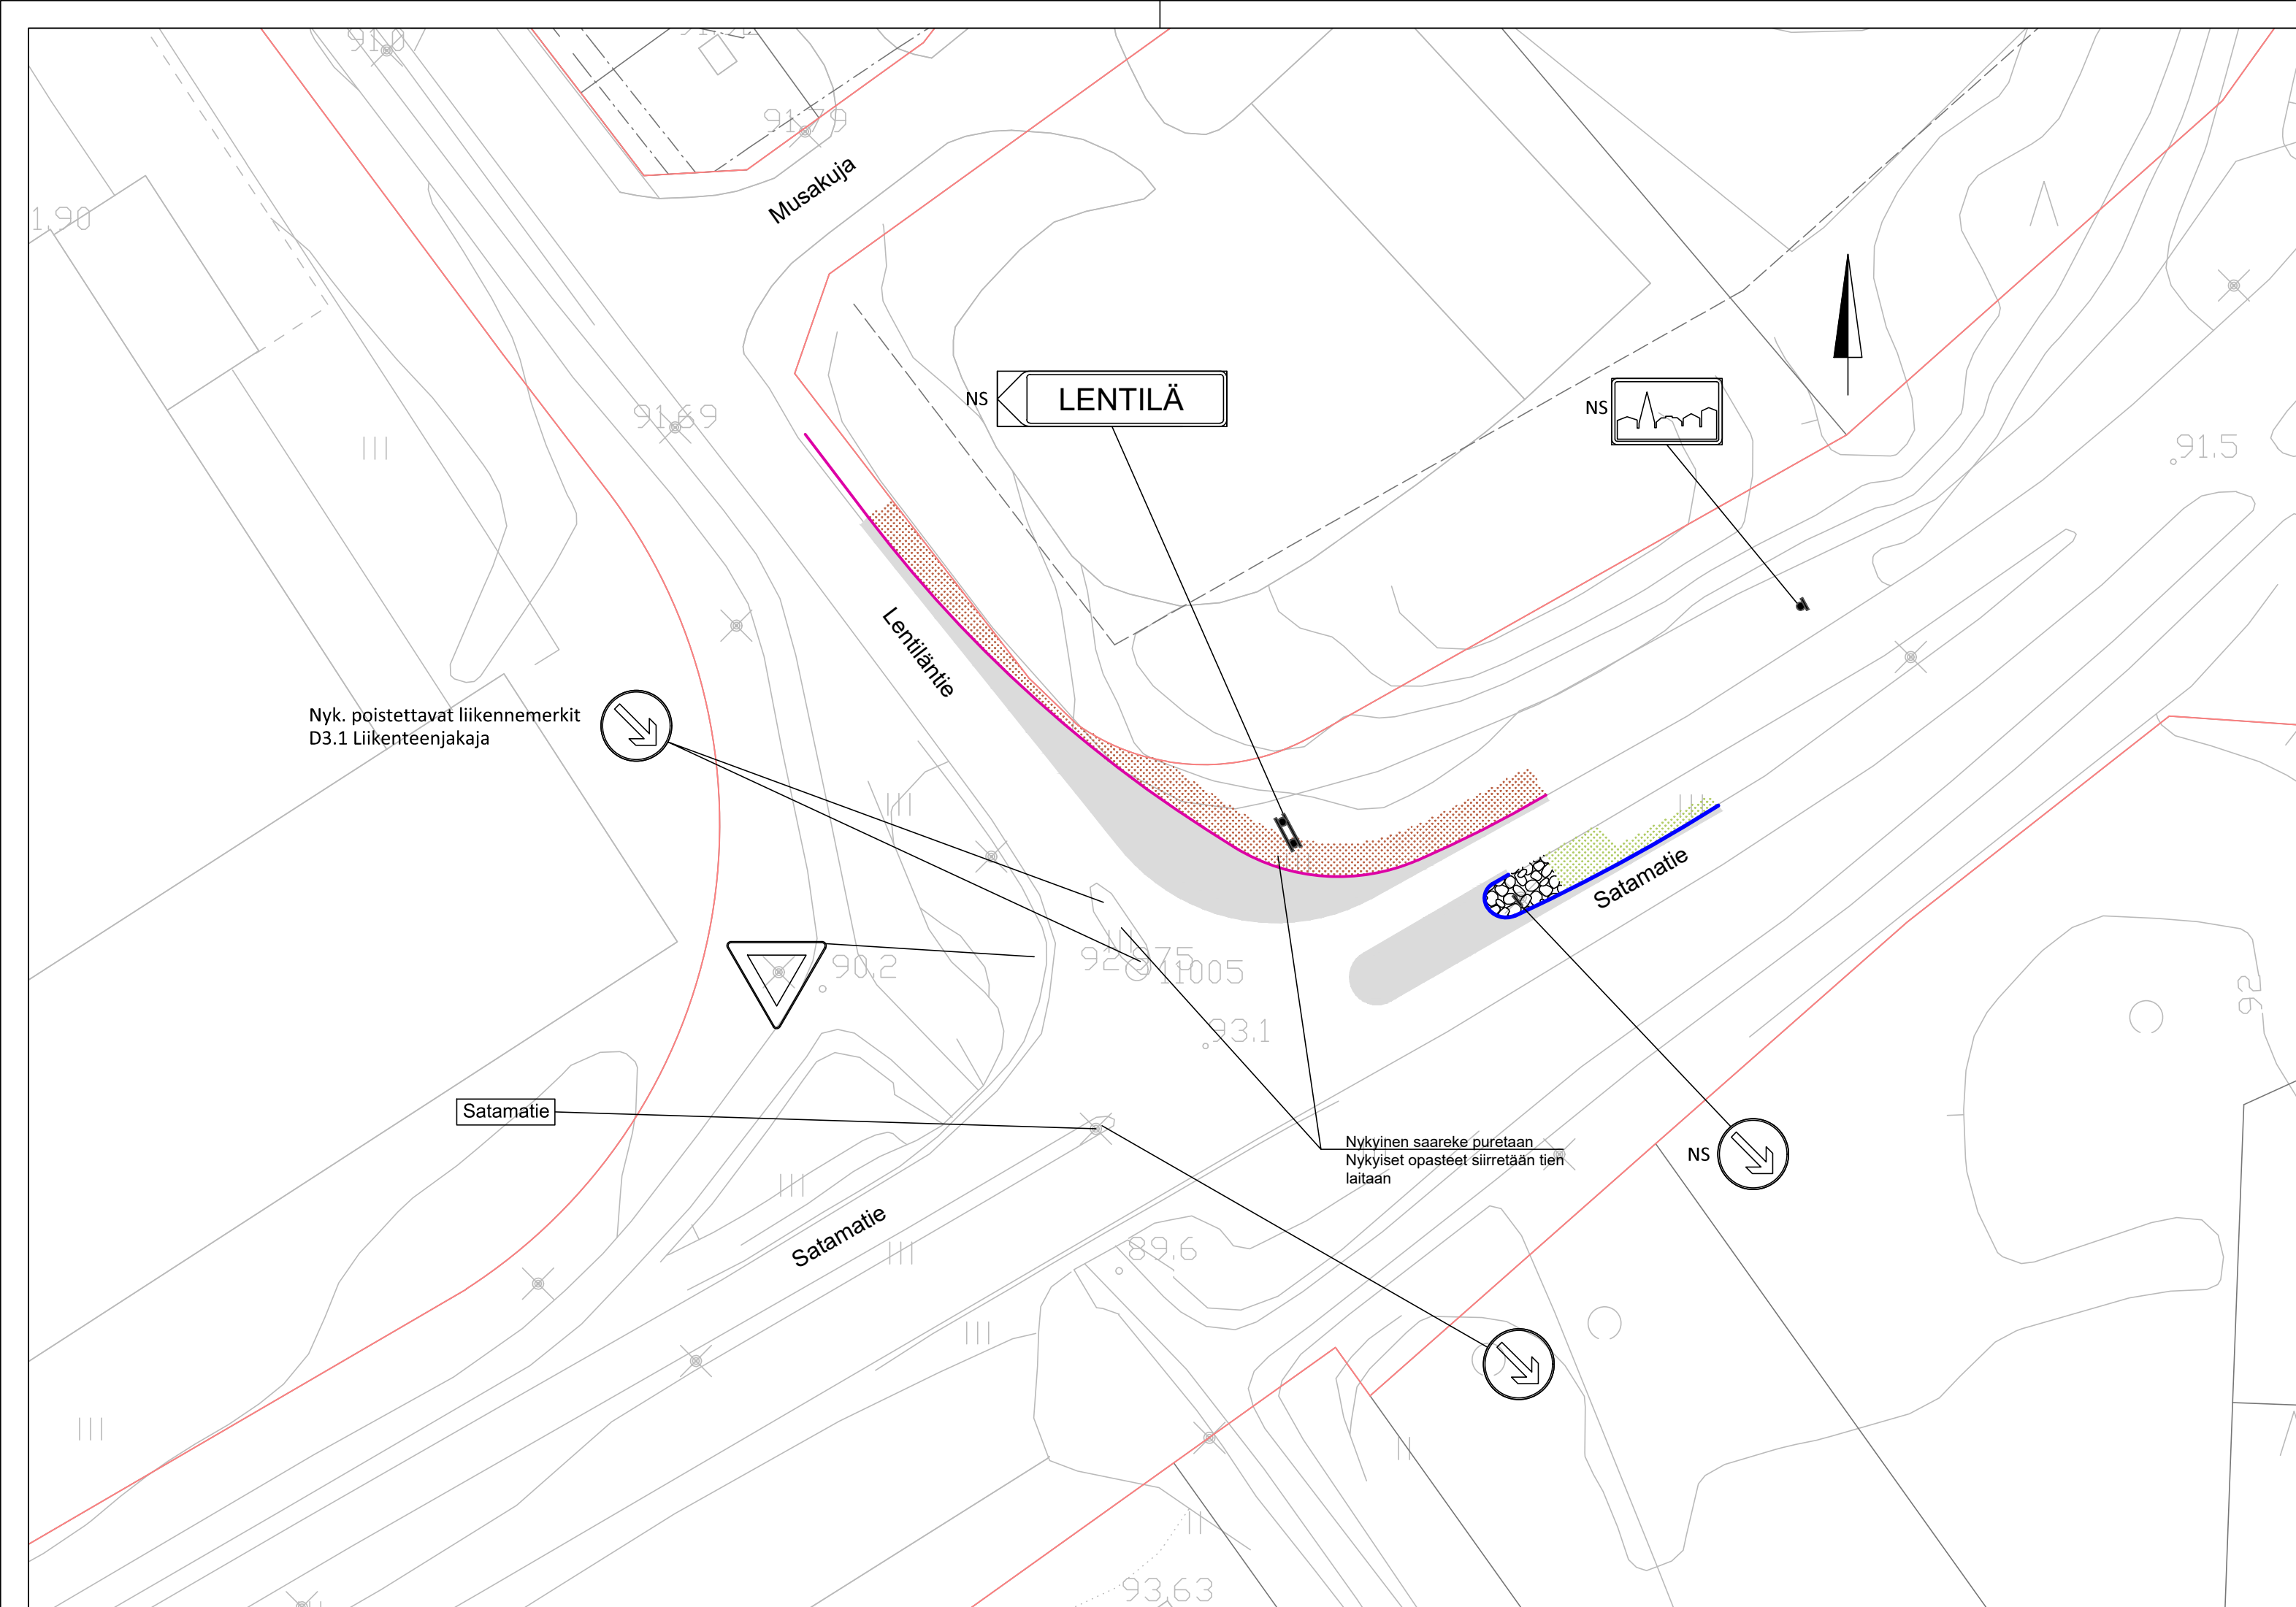





Koordinaattijärjestelmä	ETRS-GK24
Korkeusjärjestelmä	N2000

Tunn.	Lukum.	Muutos	Nimim.	Päiväys
Rakennuskohteen nimi ja osoite		Piirustuksen sisältö		Mittakaava
AKAAN KAUPUNKI Tojantien ja Lentiläntien liittymä Katusuunnitelma		Asemapiirustus	1:500	
 Vuolteenkatu 2 33100 TAMPERE 020 747 6000 www.sitowise.com		Suunn.ala	Työnro	Tiedosto
		TKA		
hyv. Mikko Kauppinen		Piirustusno	Muutos	
		2		
		piir.	suunn.	pvm
		JLä	Jyri Lähde	18.12.2023



SIJAINNIKARTTA



MERKINTÖJEN SELITYS:

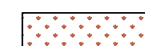-  ASFALTIIPÄÄLLYSTEINEN AJORATA
-  NURMETUS
-  REUNAKIVI
-  REUNAKIVETÖN REUNALINJA (PÄÄLLYSTEEN REUNA)
-  KATUALUEEN RAJA
-  NYKYINEN SADEVESIKAIVO
-  NYKYINEN VALAISIN
-  NS NYKYINEN SIIRRETTÄVÄ LIIKENNEMERKKI
-  NIITYISTATUS
-  KENTÄKIVEYS

Koordinaattijärjestelmä	ETRS-GK24
Korkeusjärjestelmä	N2000

Tunn.	Lukum.	Muutos	Nimim.	Päiväys
Rakennuskohteen nimi ja osoite		Piirustuksen sisältö		Mittakaava
AKAAN KAUPUNKI Satamatien ja Lentiläntien liittymä Katusuunnitelma		Asemapiirustus		1:500
 Vuolteenkatu 2 33100 TAMPERE 020 747 6000 www.sitowise.com		Suunn.ala	Työnro	Tiedosto
		TKA		
hiiv.		piir.	suunn.	pvm
Mikko Kauppinen		JLä	Jyri Lähde	18.12.2023

Kaivonumerot

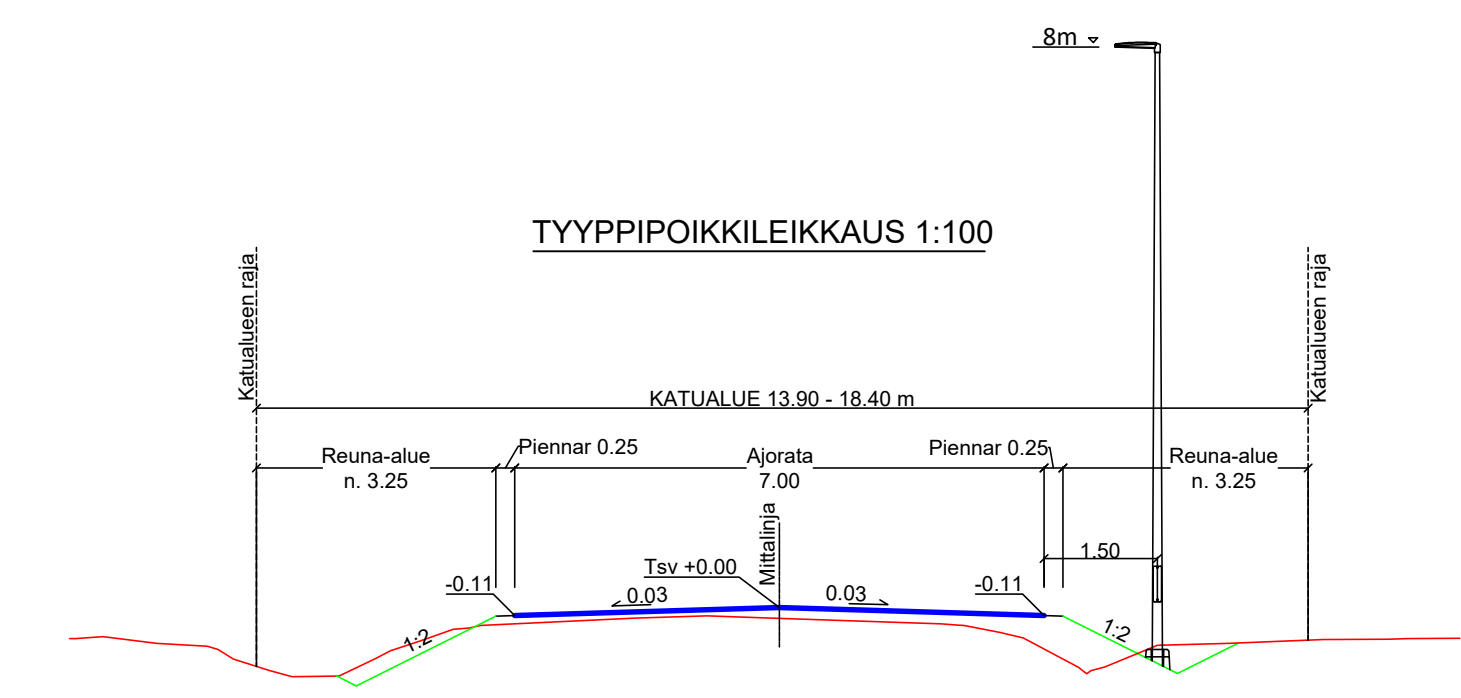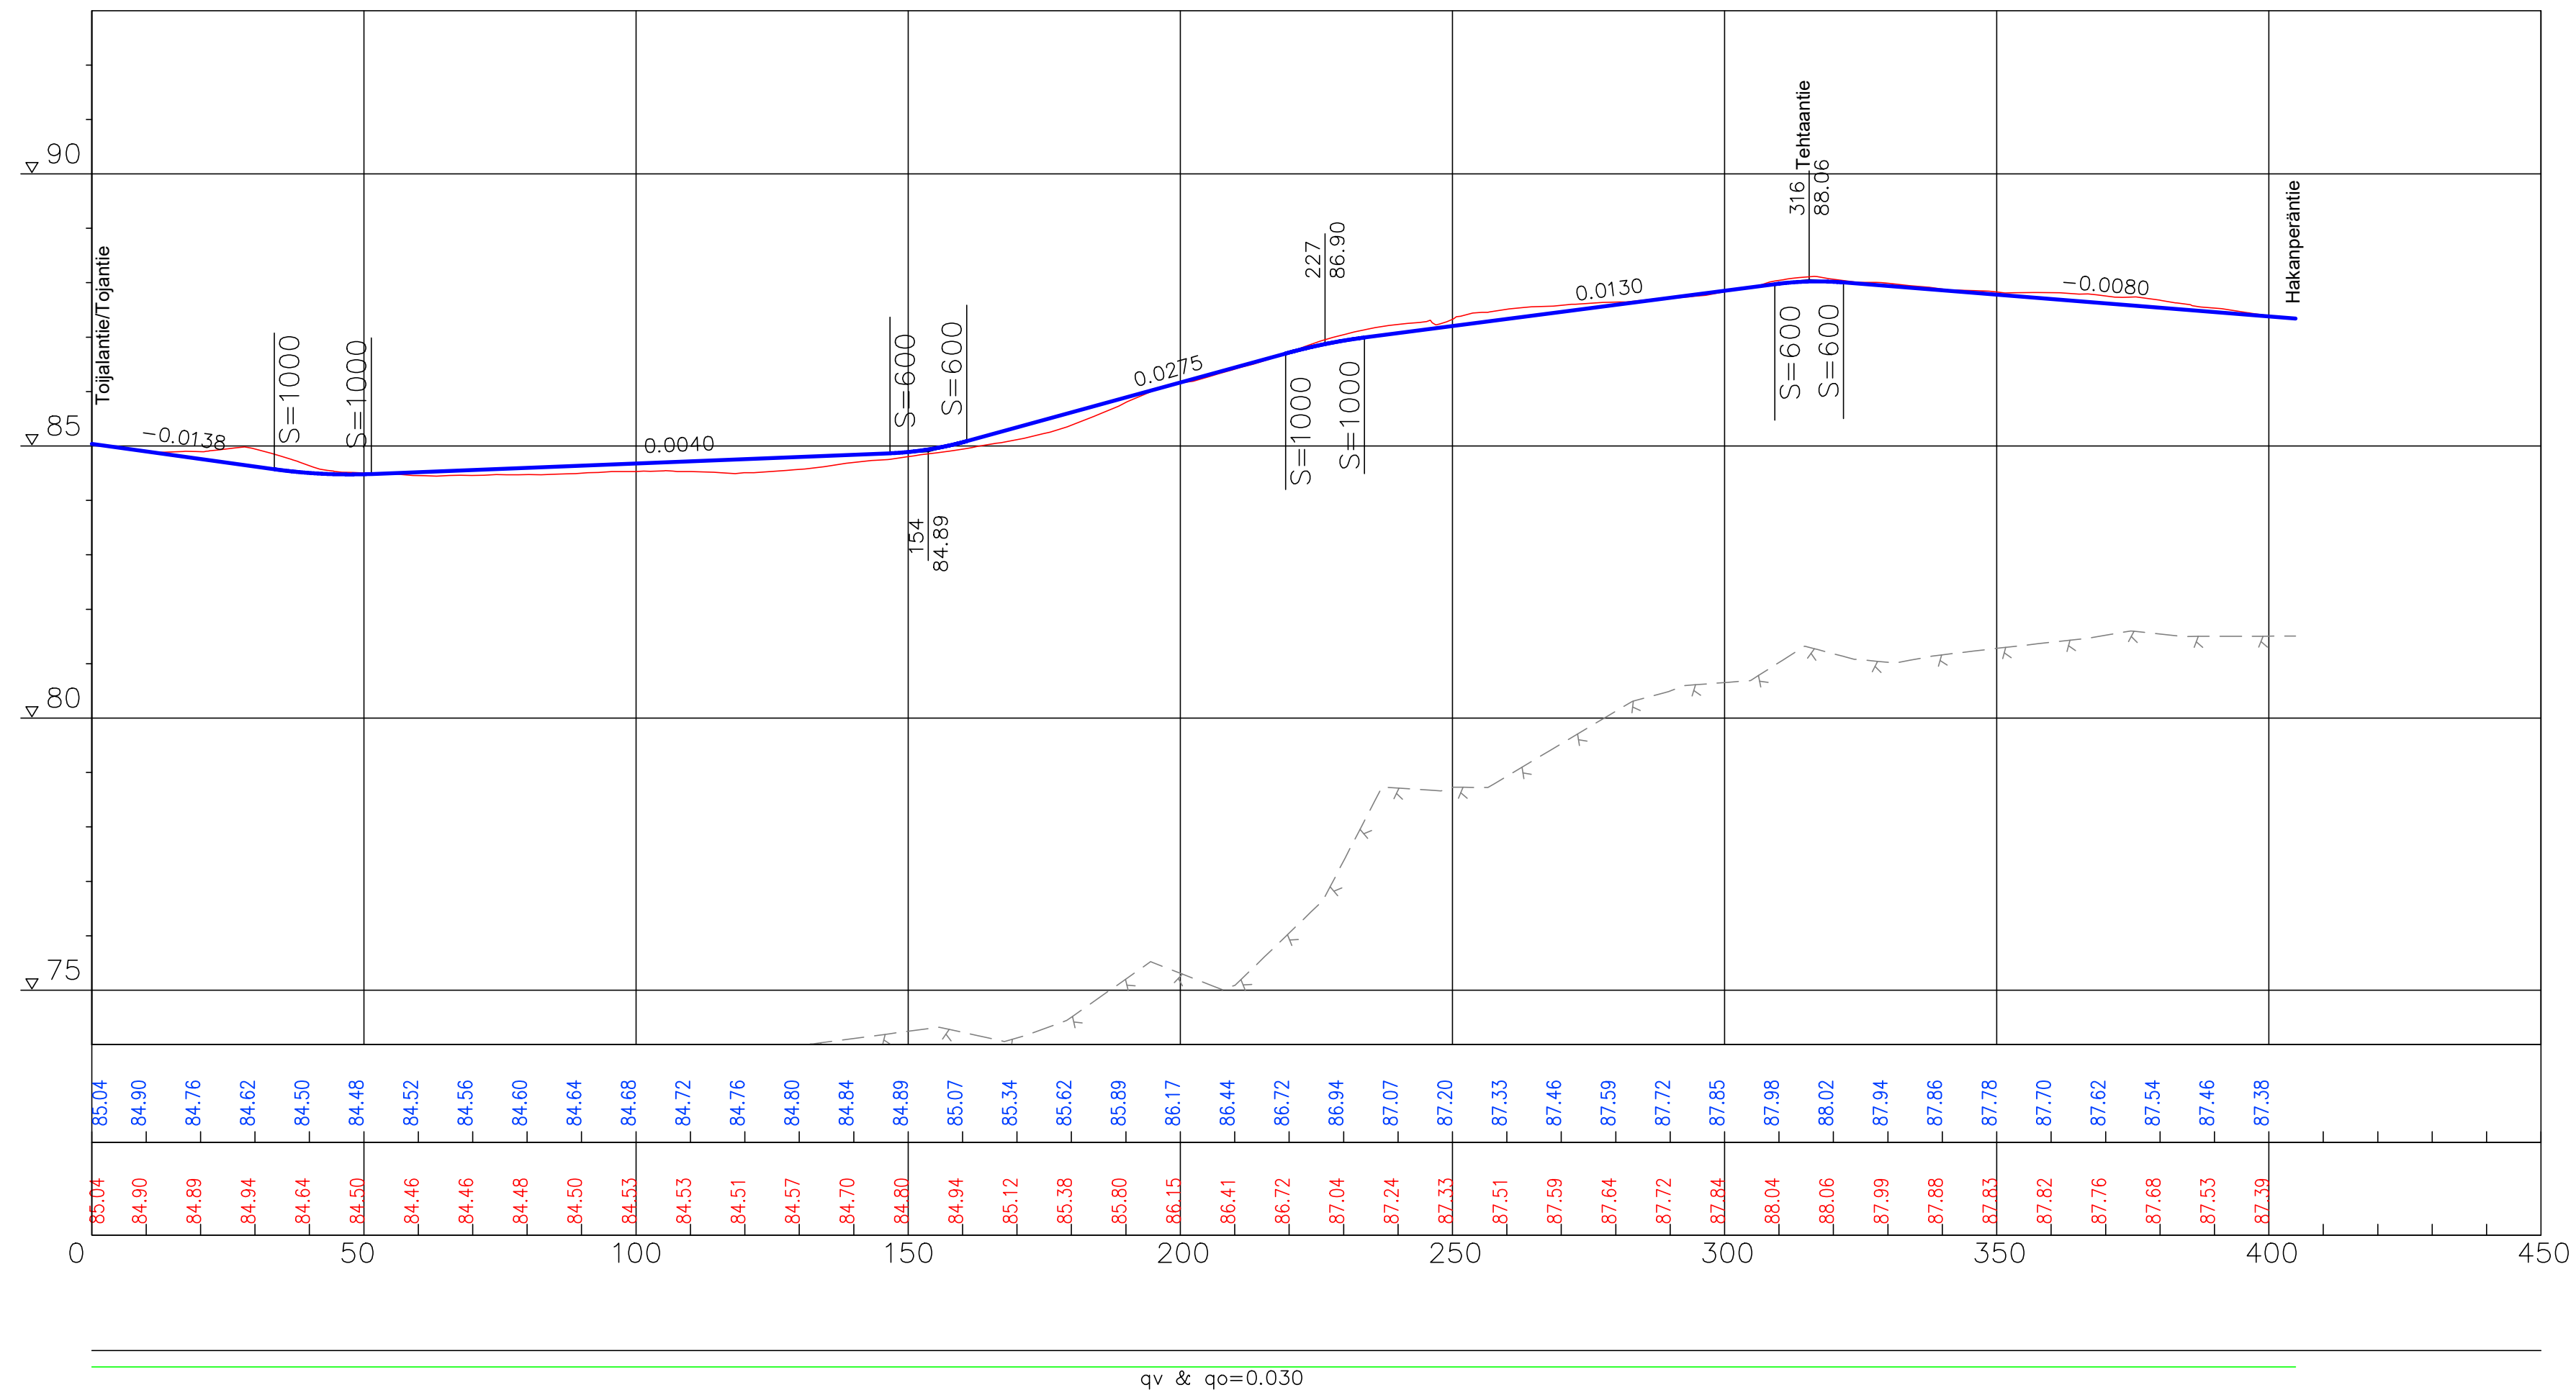

Koordinaattijärjestelmä	ETRS-GK24
Korkeusjärjestelmä	N2000

Tunn.	Lukum.	Muutos	Nimim.	Päiväys
Rakennuskohteen nimi ja osoite		Pituusleikkauksen sisältö		
AKAAN KAUPUNKI		Pituusleikkaukset	Mittakaava	
Aiolantie		Tyyppipoikkileikkaukset	1:1000/1:100	
Katusuunnitelma				
SITOWISE		Suunn.ala	Työnro	Tiedosto
Vuolteenkatu 2 33100 TAMPERE 020 747 6000 www.sitowise.com		TKA		
Piirustusno		4	Muutos	
Ihminen		piir.	suunn.	pvm
Mikko Kauppinen		JLä	Jyri Lähde	18.12.2023