








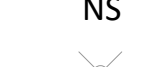



MERKINTÖJEN SELITYS:

-  ASFALTIPÄÄLLYSTEINEN AJORATA, AB 22
-  ASFALTIPÄÄLLYSTEINEN JKPP, AB 11
-  BETONIKIVEYS
-  NIITYSTUS
-  REUNAKIVETÖN REUNALINJA (PÄÄLLYSTEEN REUNA)
-  KATUALUEEN RAJA
-  OJAN POHJA
-  UUSI LED-KATUVALAISIN
-  NYKYINEN SIIRRETTÄVÄ VALAISIN
-  NYKYINEN VALAISIN

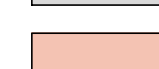Koordinaattijärjestelmä	ETRS-GK24
Korkeusjärjestelmä	N2000

Tunn.	Lukum.	Muutos	Nimim.	Päiväys
Rakennuskohteen nimi ja osoite			Pirustuksen sisältö	
AKAAN KAUPUNKI Trumpettikuja Katusuunnitelma			Asemapiirustus	Mittakaava 1:500
 Vuolteenkatu 2 33100 TAMPERE 020 747 6000 www.sitowise.com			Suunn.ala TKA	Työnro
			Piirustusno 1	Tiedosto
hyv. Mikko Kauppinen	piir. JLä	suunn. Jyri Lähde	Muutos	pvm 9.10.2024

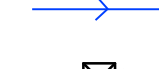Kaivonumerot

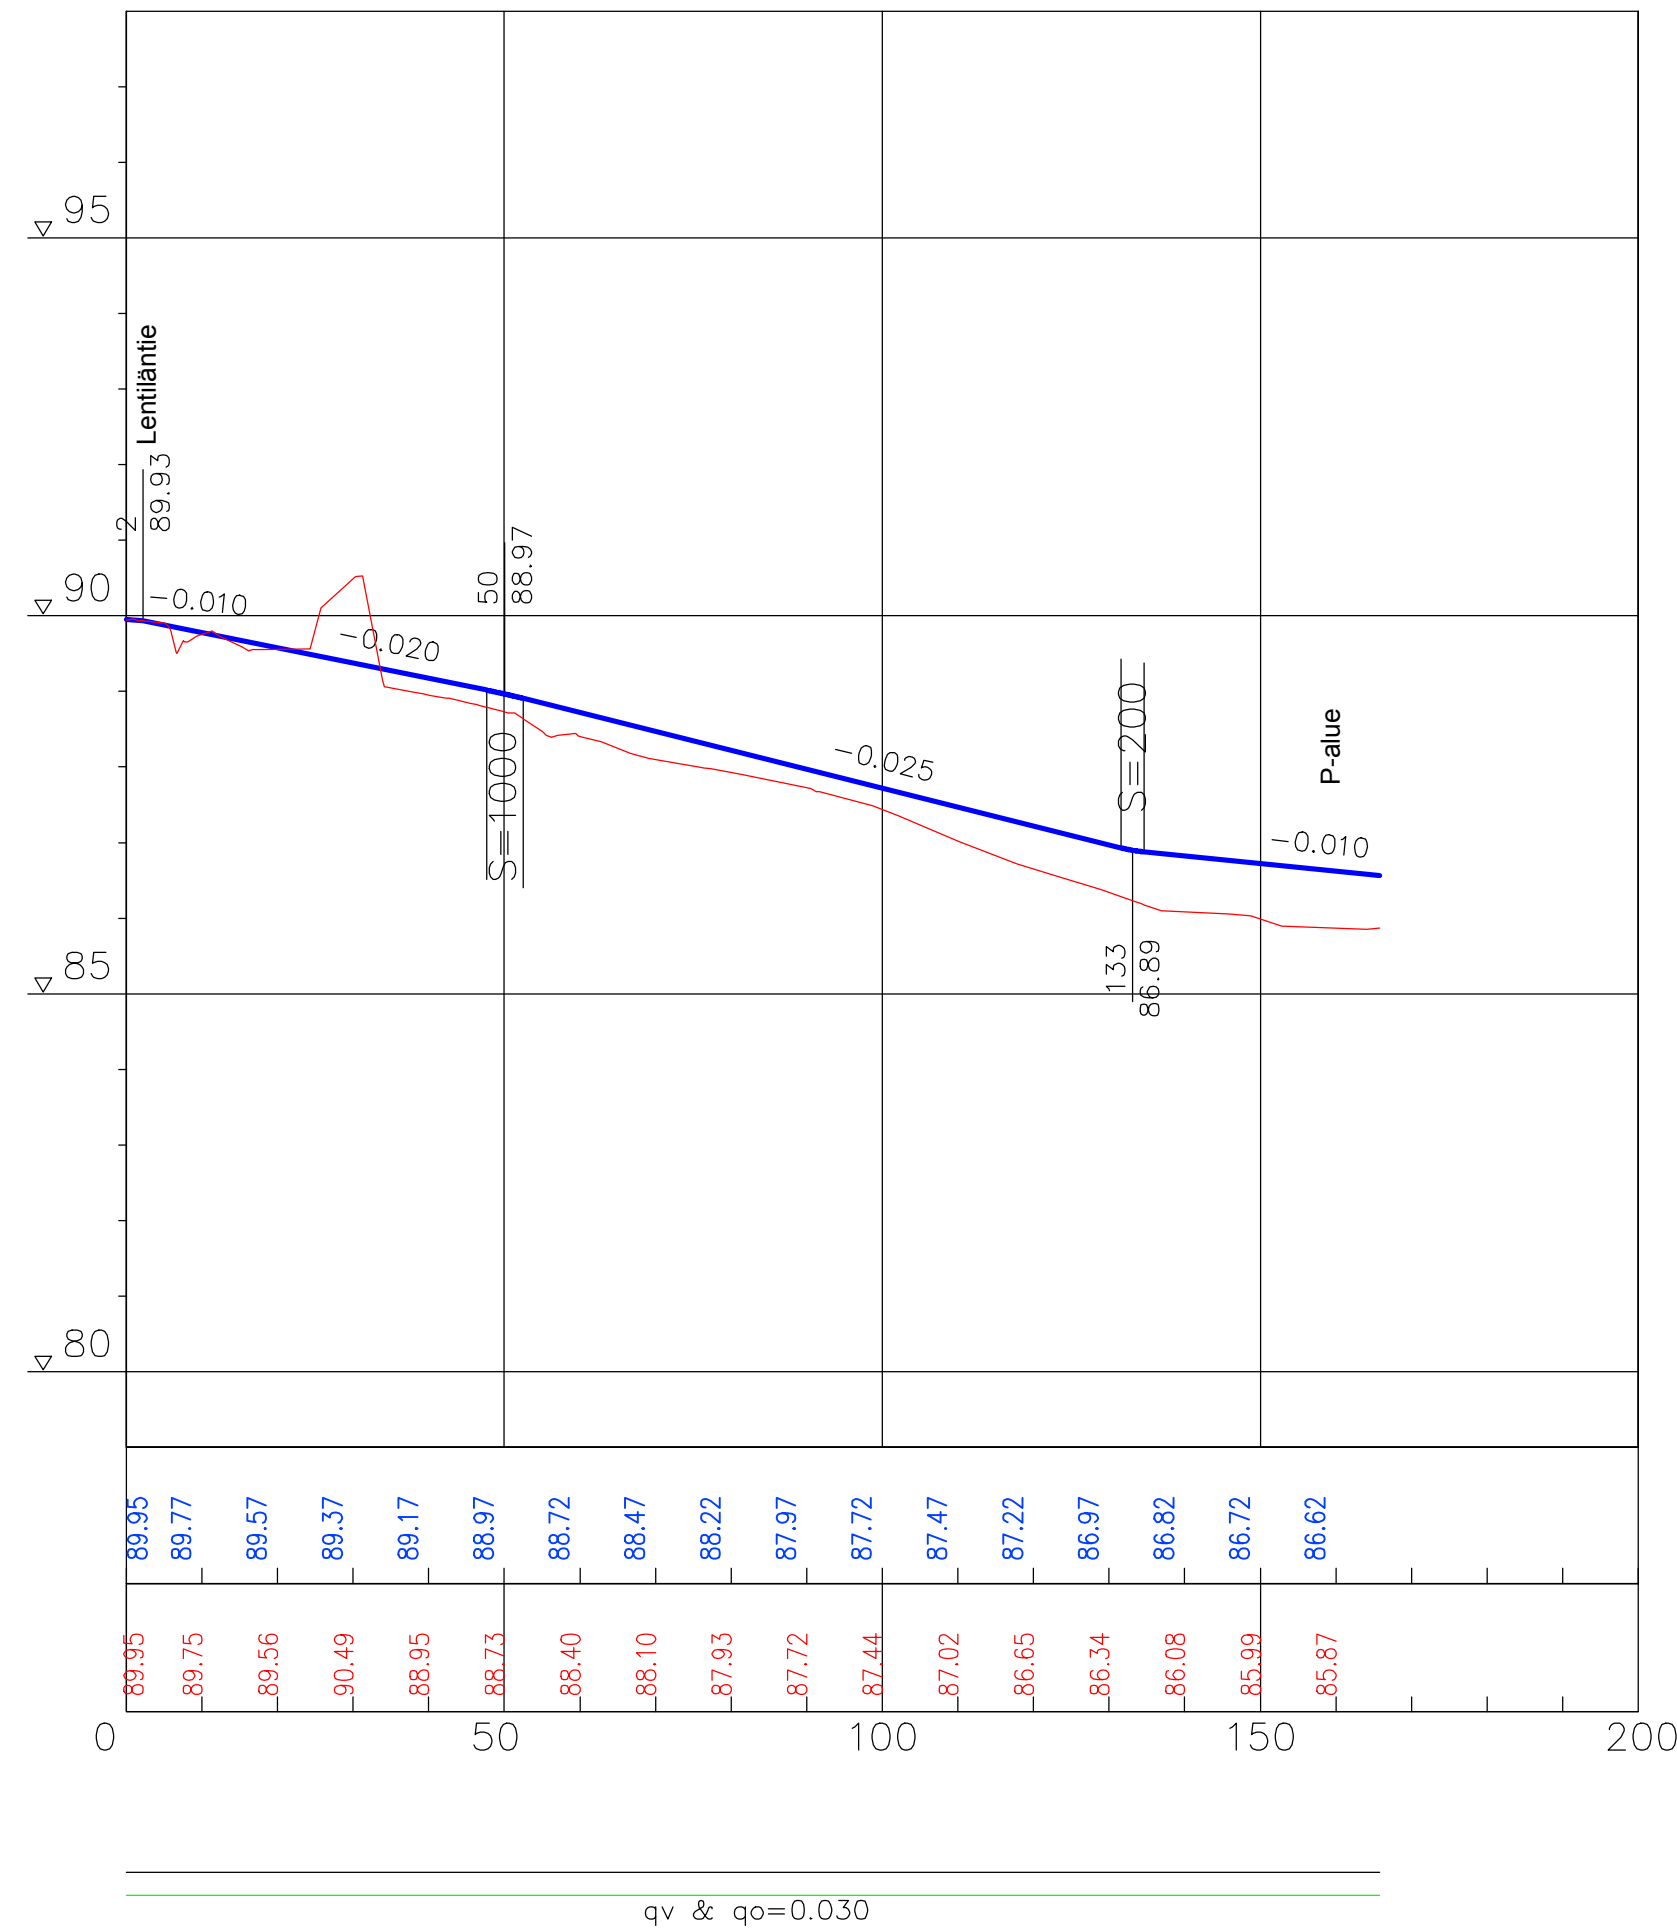


Tasausviivan korkeus

Maanpinnan korkeus

Paalutus

Ajoradan sivukaltevuus

qv & qo=0.030

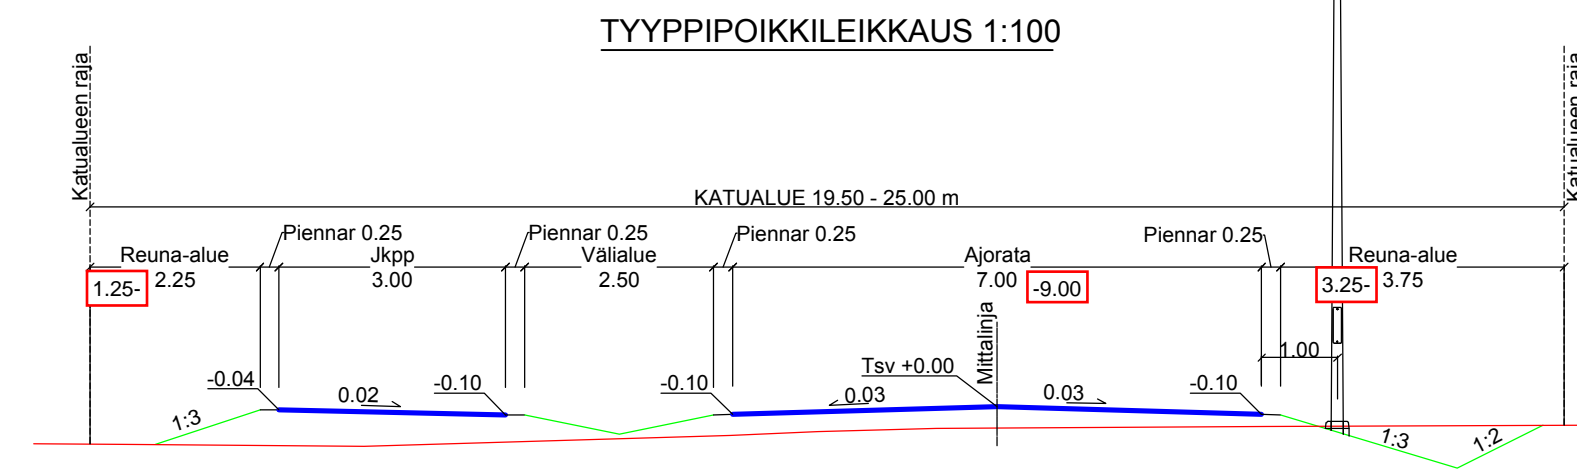

TYYPPIPOIKKILEIKKAUS 1:100

Koordinaattijärjestelmä	ETRS-GK24
Korkeusjärjestelmä	N2000

Tunn.	Lukum.	Muutos	Nimim.	Päiväys
Rakennuskohteen nimi ja osoite		Pituusleikkauksen sisältö		
AKAAN KAUPUNKI		Pituusleikkauksen	Mittakaava	
Trumpettikuja		Tyyppipoikkileikkauksen	1:1000/1:100	
Katusuunnitelma				
Suunn.ala		Työnro	Tiedosto	
Piiustusno		Muutos		
2				
hyv.	suunn.	pvm		
Mikko Kauppinen	Jyri Lähde	9.10.2024		

SITOWISE

Vuolteenkatu 2
33100 TAMPERE
020 747 6000
www.sitowise.com

TKA

JLä

Jyri Lähde

9.10.2024