



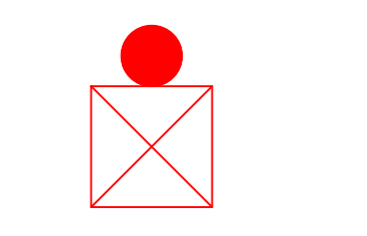

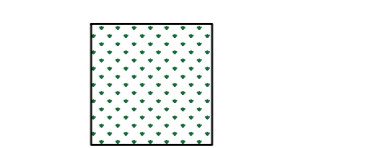






YL-1/S-1

-  Ojan pohja
-  Piennar reuna
-  Väylän reuna
-  Luiska yläreuna
-  Valaisin uusi (LED)
-  Murske/ kivituhka
-  Nurmetus
-  Pihakatu liikennemerkki
-  Uusi rumpuputki

A	Tulostusasetuksien muutokset		JH 15.6.2026
TUNN.	LUKUM.	MUUTOS	NPMH, PYM
Kaupungissa	Kartta/tila	Tahti/osa	Viranomaisen merkintä
Rakennustilante	Puhutus		Julkaisu
AKAANTIE/ SATAMATIE POLKU	SUUNNITELMAKARTTA		Mittakaava 1:500
Akaan kaupunki	Suunnitelma, työnumero ja piirustuksen numero		Muutos
JHKAKS OY Salomonkatu 179, 37500 Lempäälä 040 7644563 joonas.hupanen@jhkaks.com	RS KS-100		Tiedosto
Tilaa, suunnittele, ota selvyyttä ja koulutusta 21.5.2026 Ymk. Ins. Jaakko Hupanen	Joonas Hupanen		

 


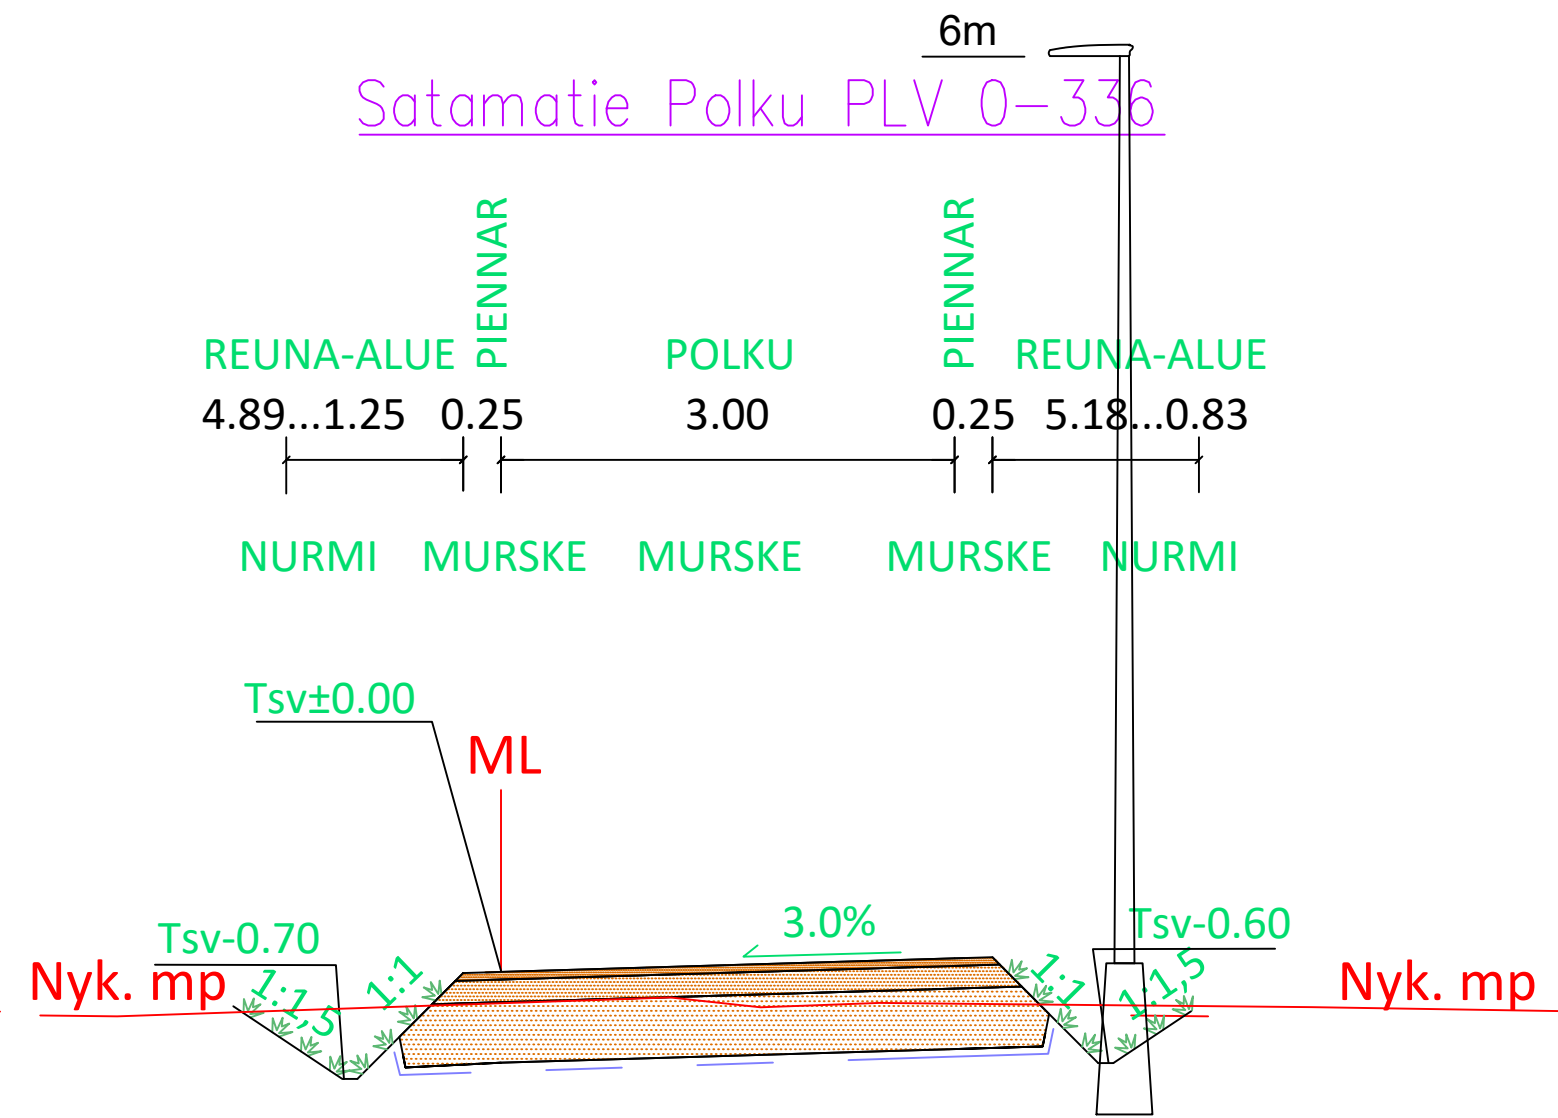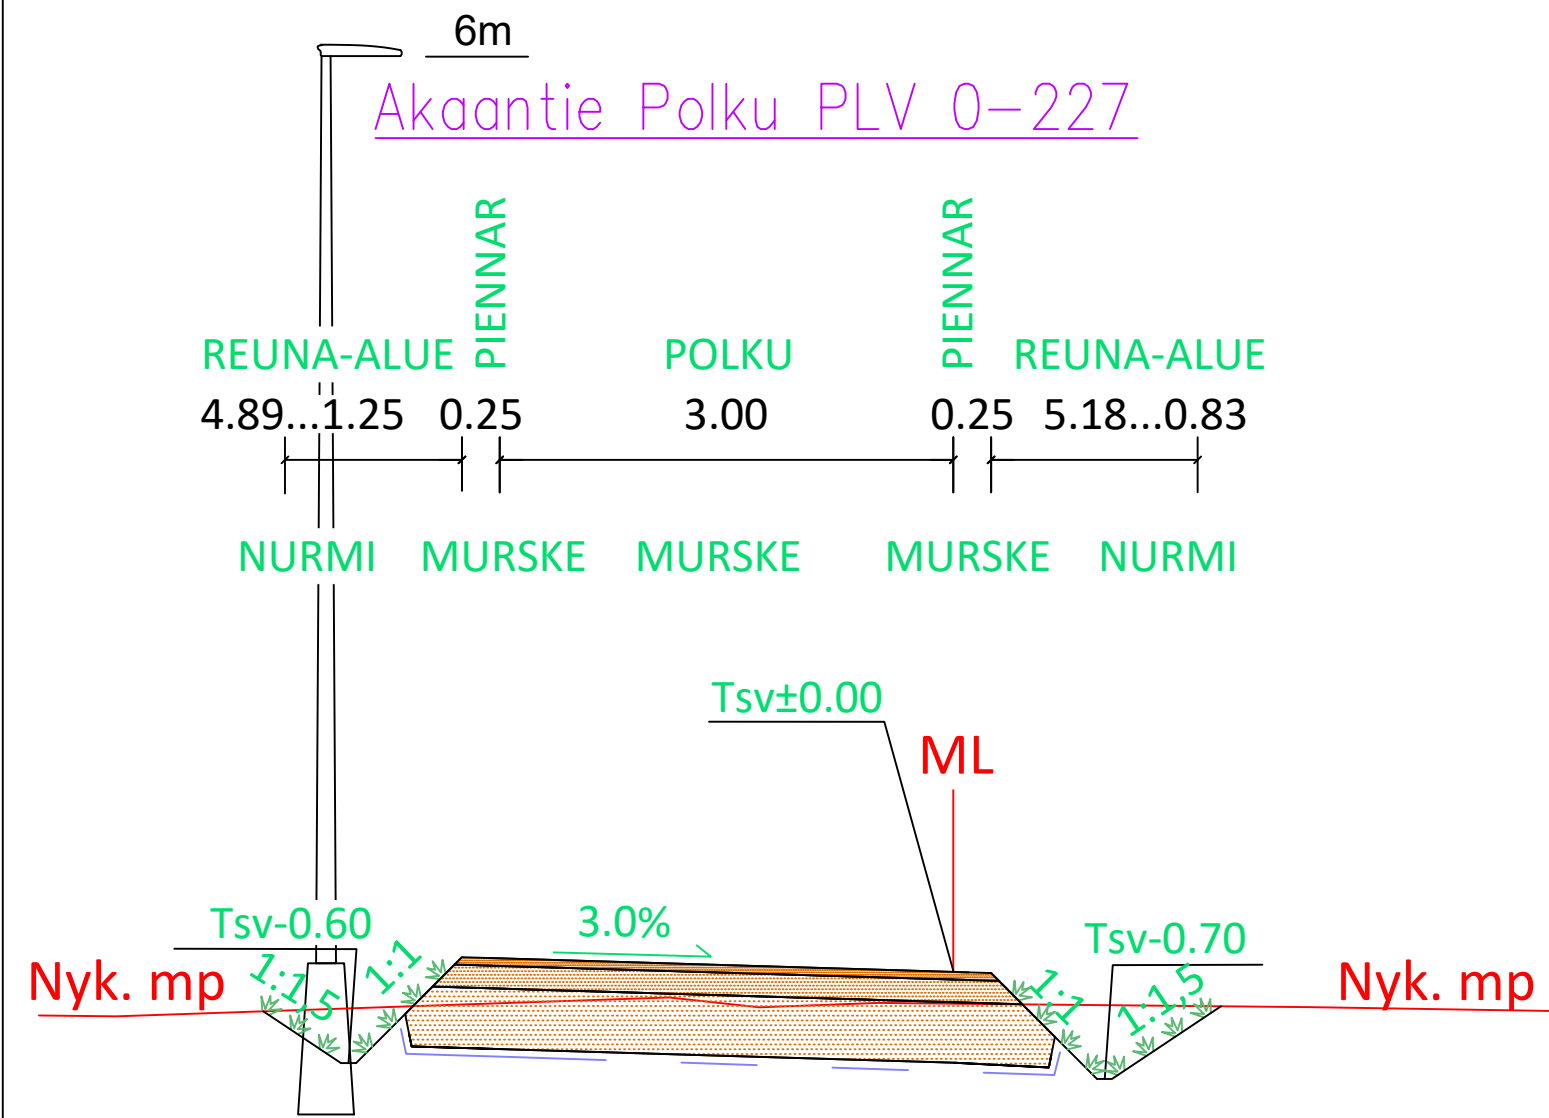RAKENNEKERROKSET	POLKU
Kulutuskerros KaM 0/16	0.05 m
Sitomaton kantava kerros KaM 0/32	0.15 m
Jakava kerros KaM 0/90	0.40 m
Suodatinkangas N3	Kyllä
YHTEENSÄ (m)	0,60 m

RAKENNEKERROKSET	POLKU
Kulutuskerros KaM 0/16	0.05 m
Sitomaton kantava kerros KaM 0/32	0.15 m
Jakava kerros KaM 0/90	0.40 m
Suodatinkangas N3	Kyllä
YHTEENSÄ (m)	0,60 m

TUNN.	LUKUM.	MUUTOS	NIMIM.	PVM
Kaupunginosa	Kortteli/tila	Tontti/nro	Viranomaisten merkintä	
Rakennustoimenpide	Rakennusluokka		Juoks.no	
Rakennuskohde	AKAANTIE/ SATAMATIE POLKU		Piirustuksen sisältö	Mittakaavat
Akaan kaupunki			TYYPPIPOIKKI- LEIKKAUKSET	1:50
JHKAKS OY Salomaantie 179, 37500 Lempäälä 040 7644563 joonas.hupanen@jhkaks.com	Suunnitteluala, työnnumero ja piirustuksen numero		Muutos	
Päiväys, suunnittelija, nimen selvitys ja koulutus	RS		Piirtäjä	
21.5.2026 Yamk. Ins. Jaakko Hupanen	Joonas Hupanen		Tiedosto	

Akaantie_polku
1:500

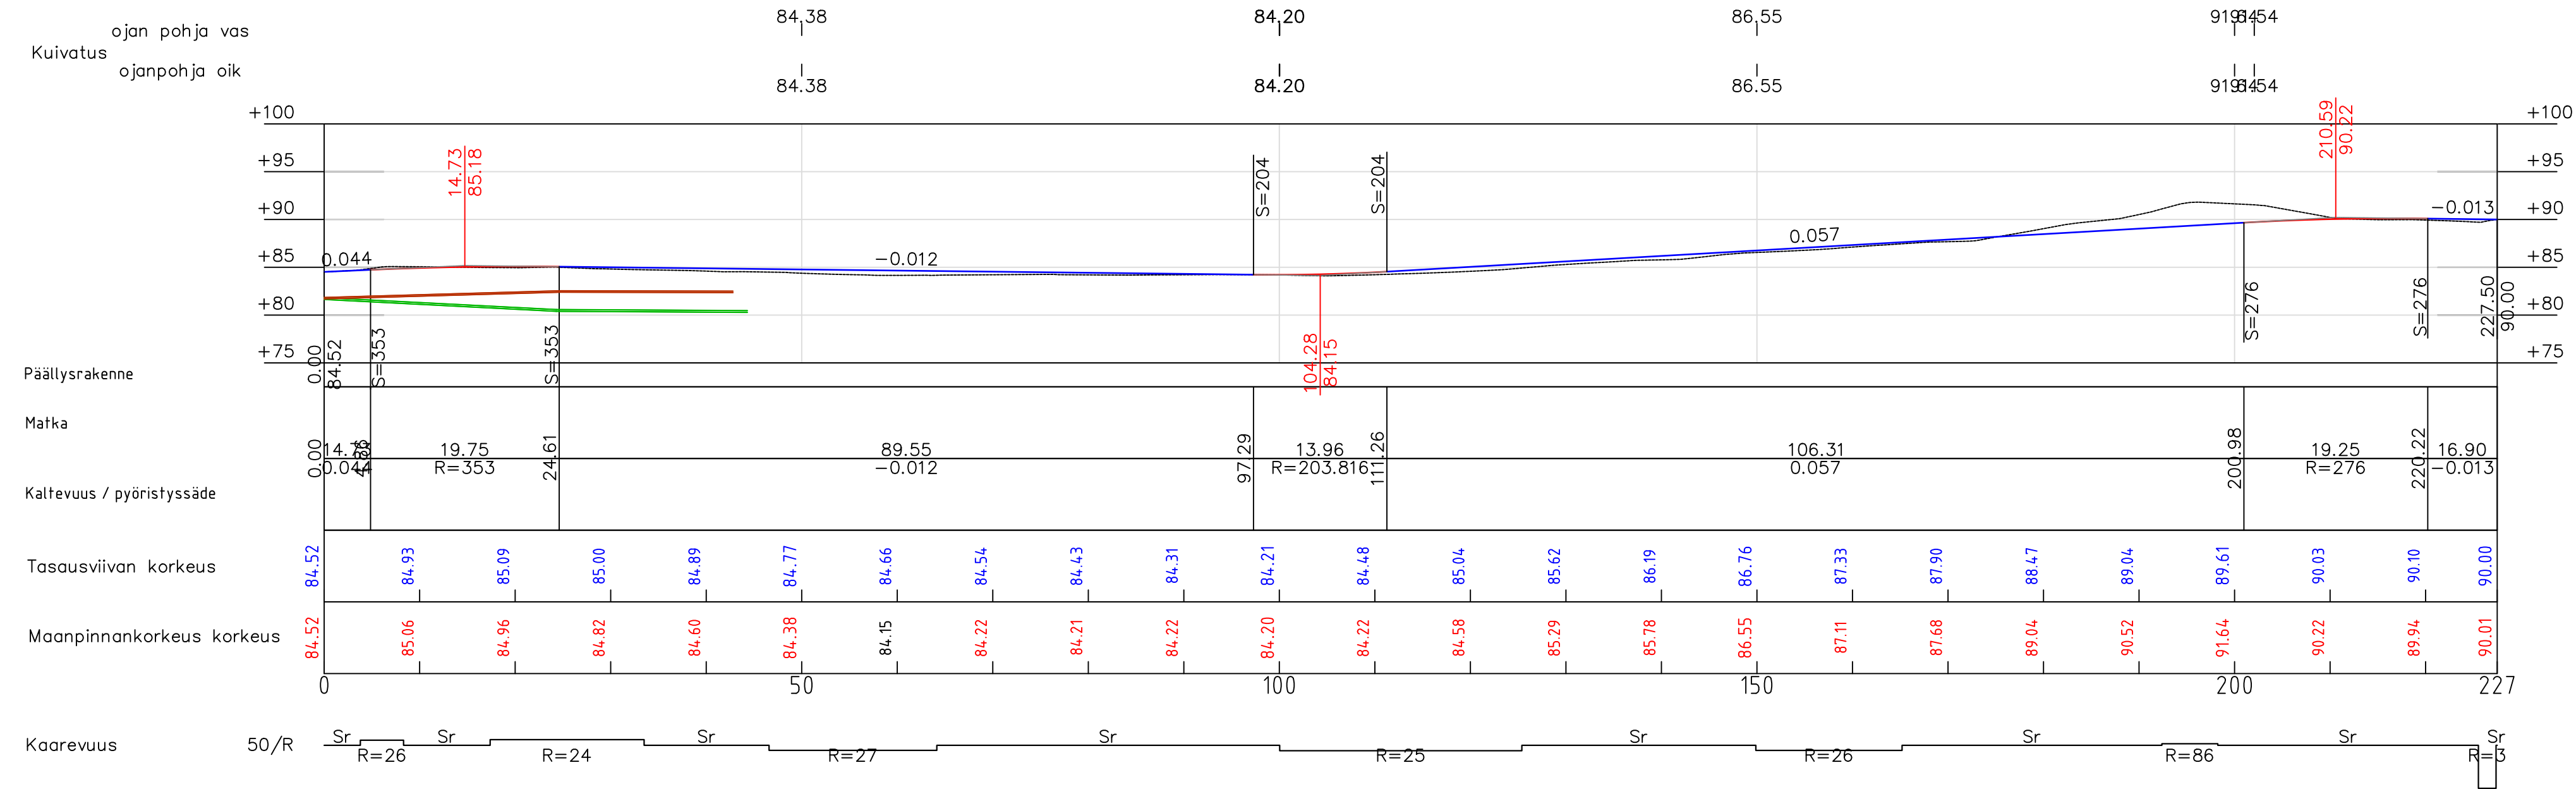

TUNN.	LUKUM.	MUUTOS	NIMIM.	PVM
Kaupunginosa	Kortteli/tila	Tontti/nro	Viranomaisten merkintäjä	
Rakennustoimenpide			Piirustuslaji	Juoks.no
Rakennuskohde	AKAANTIE POLKU		Piirustuksen sisältö	Mittakaavat
			PITUUSLEIKKAUS	1:500
JHKAKS OY Salomaantie 179, 37500 Lempäälä 040 7644563 joonas.hupanen@jhkaks.com			Suunnittelu- ja työn numero	Muutos
Päiväys, suunnittelija, nimen selvitys ja koulutus			RS	
21.5.2026 Yamk. Ins. Jaakko Hupanen			Piirtäjä	Tiedosto
			Joonas Hupanen	

ojan pohja vas
Kuivatus
ojanpohja oik

81,12
81,12

80,69
80,69


80,69
80,69

Satamatie_polku
1:500

80,69
80,69

82,72
82,72

82,59
82,59

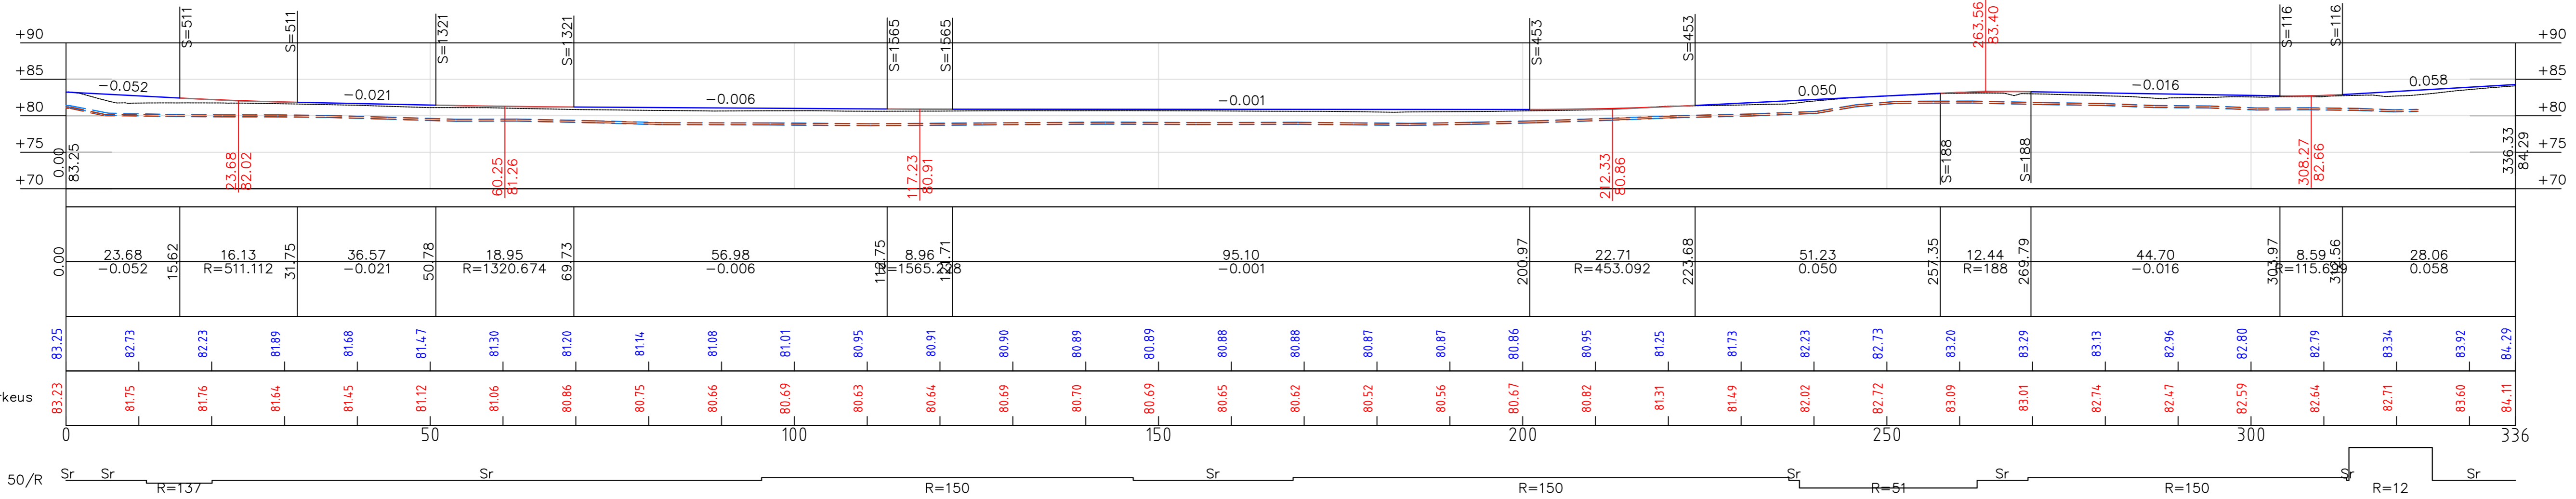

TUNN.	LUKUM.	MUUTOS	NIMM.	PVM
Kaupunginosa	Kartelli/tia	Tontti/nro	Viranomaisten merkintä	
Rakennustoimenpide			Piirustustaji	Juoks.no
Rakennuskohde	SATAMATIE POLKU		Piirustuksen sisältö	Mittakaavat
			PITUUSLEIKKAUS	1:500
JHKAKS OY Salomaantie 179, 37500 Lempäälä 040 7644563 joonas.hupanen@jhkaks.com			Suunnitteluala, työnmero ja piirustuksen numero	
			Muutos	
Päiväys, suunnittelija, nimen selvitys ja koulutus			RS	
21.5.2026 Yamk. Ins. Jaakko Hupanen			Piirittäjä	Tiedosto
			Joonas Hupanen	