
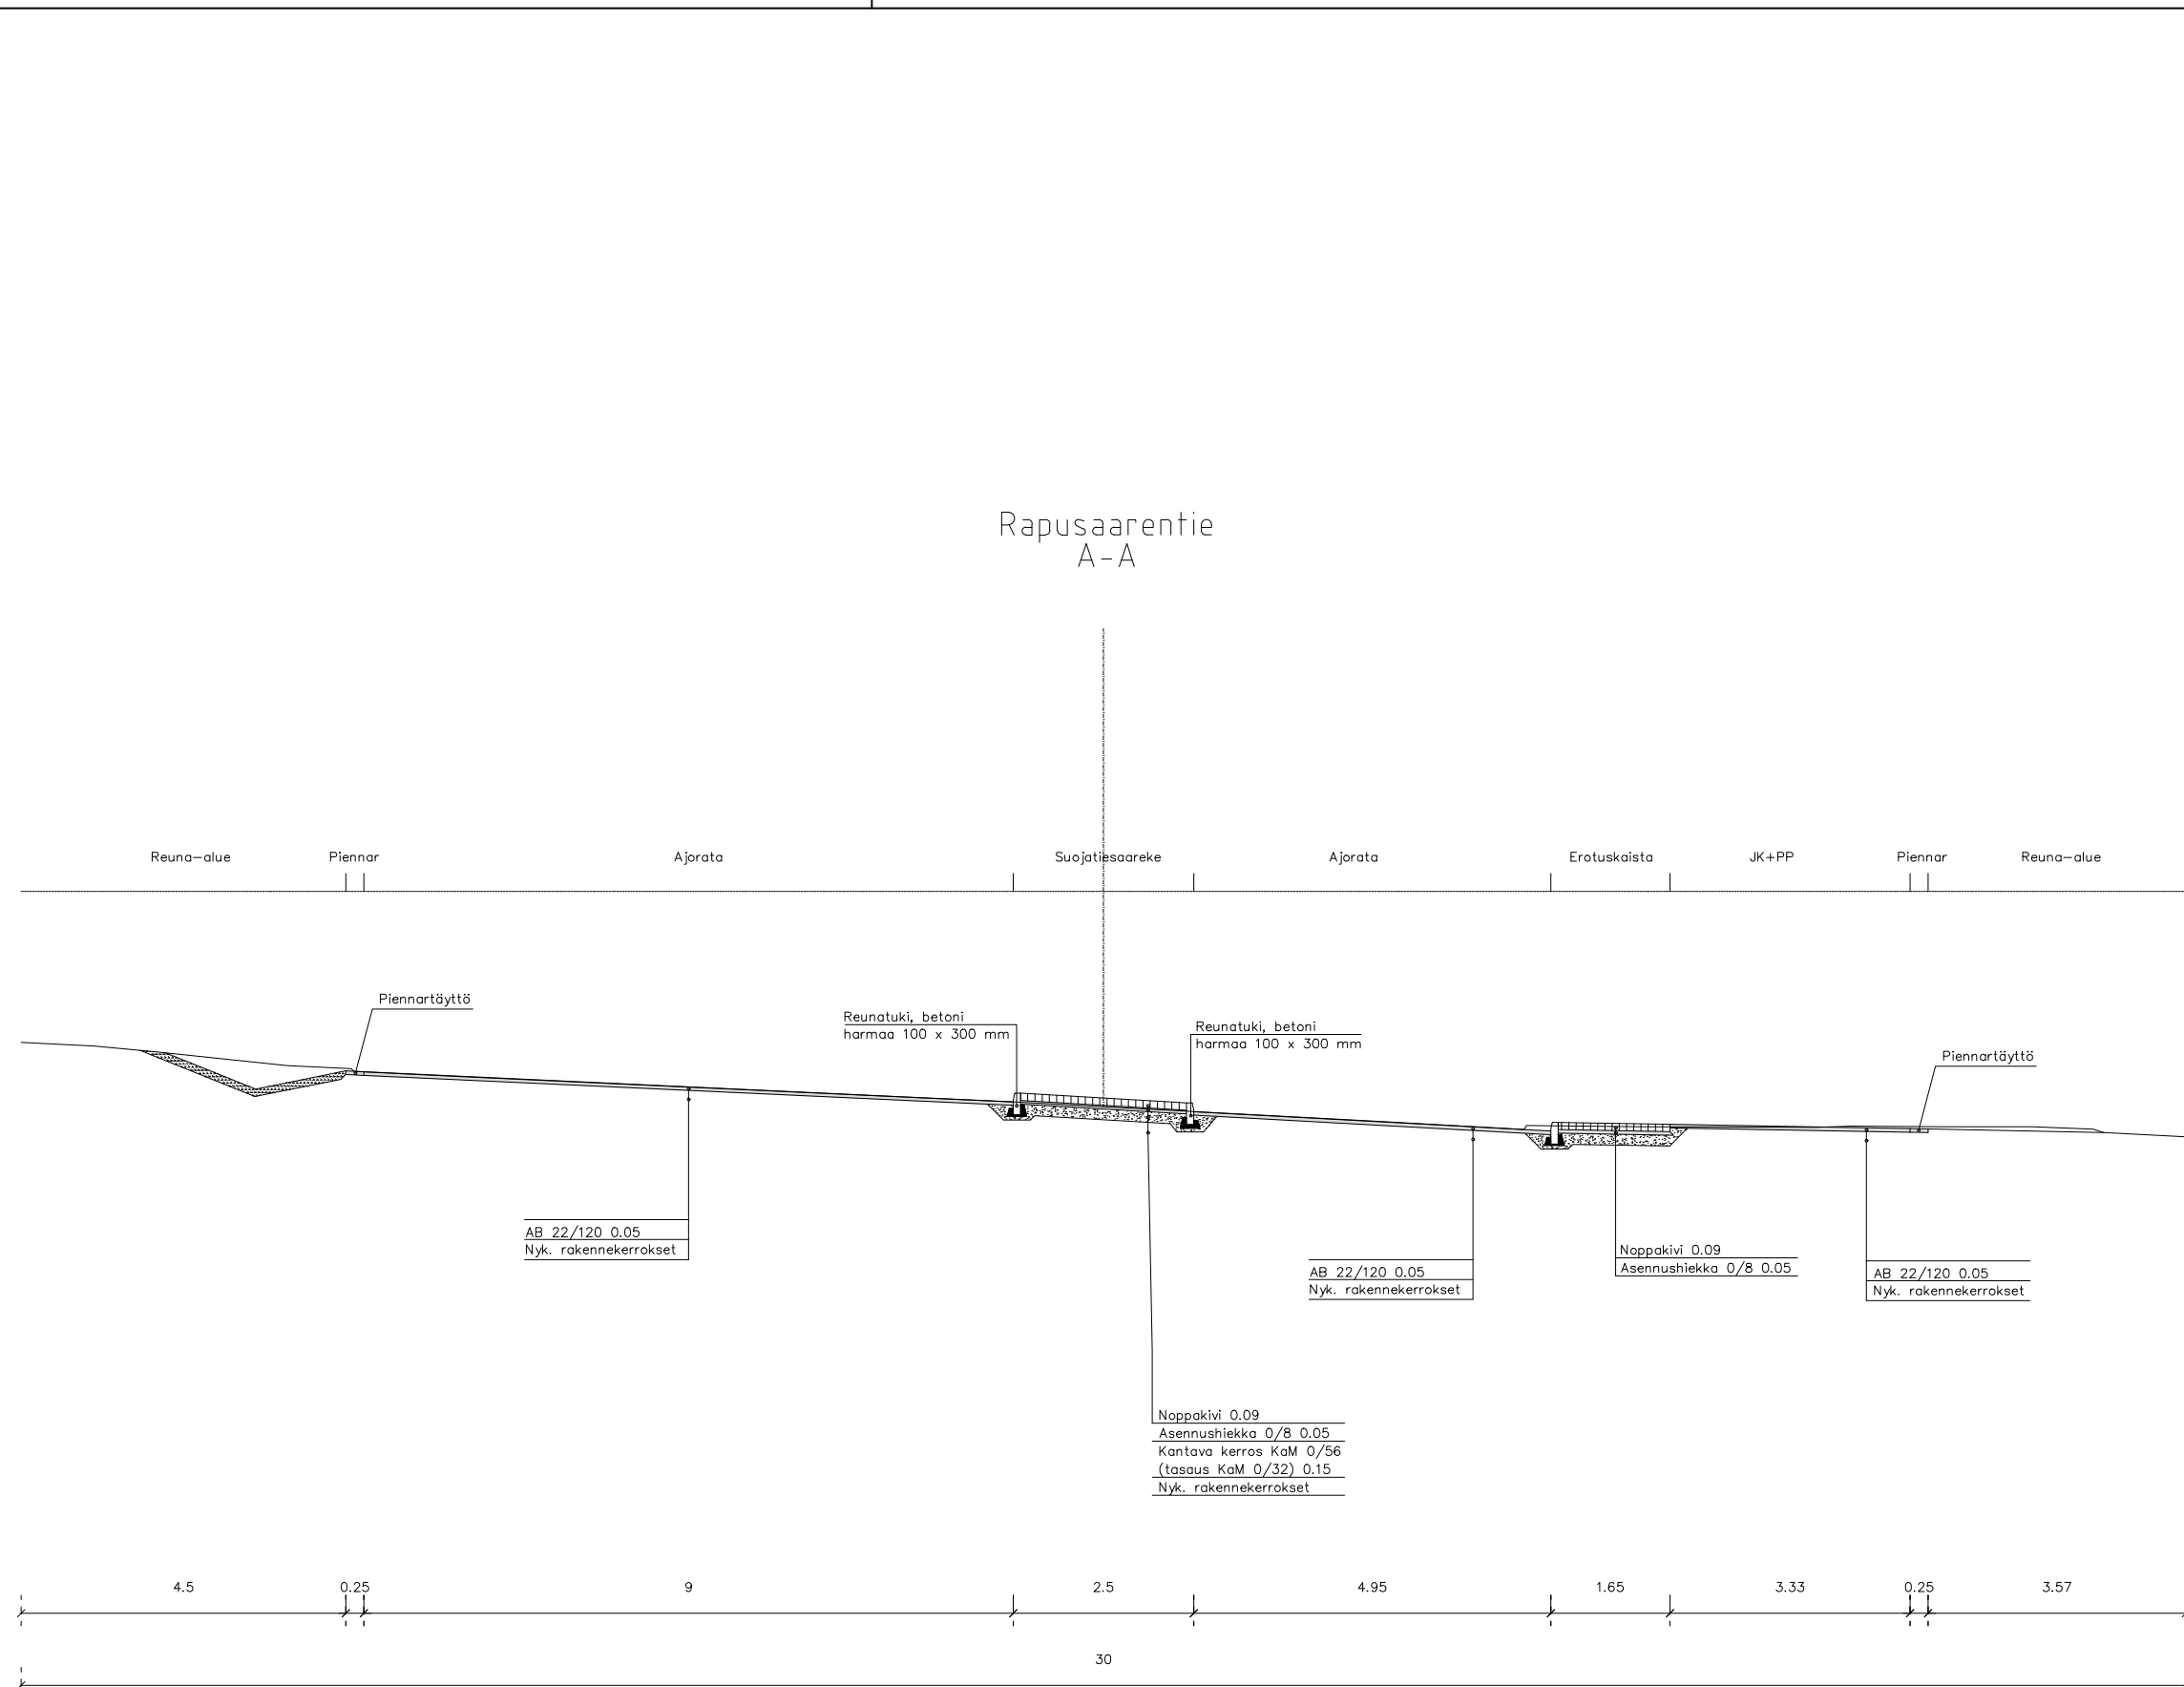


C:\Users\veinot\OneDrive - Korppi Group Oy\Korppi Group Oy\Projektit\Kansiot\354_00010_Akaa_Pienet Litu-kohteet\C_Suunnitelma\02_Piirustukset\Suunnitelmapaikka.dwg

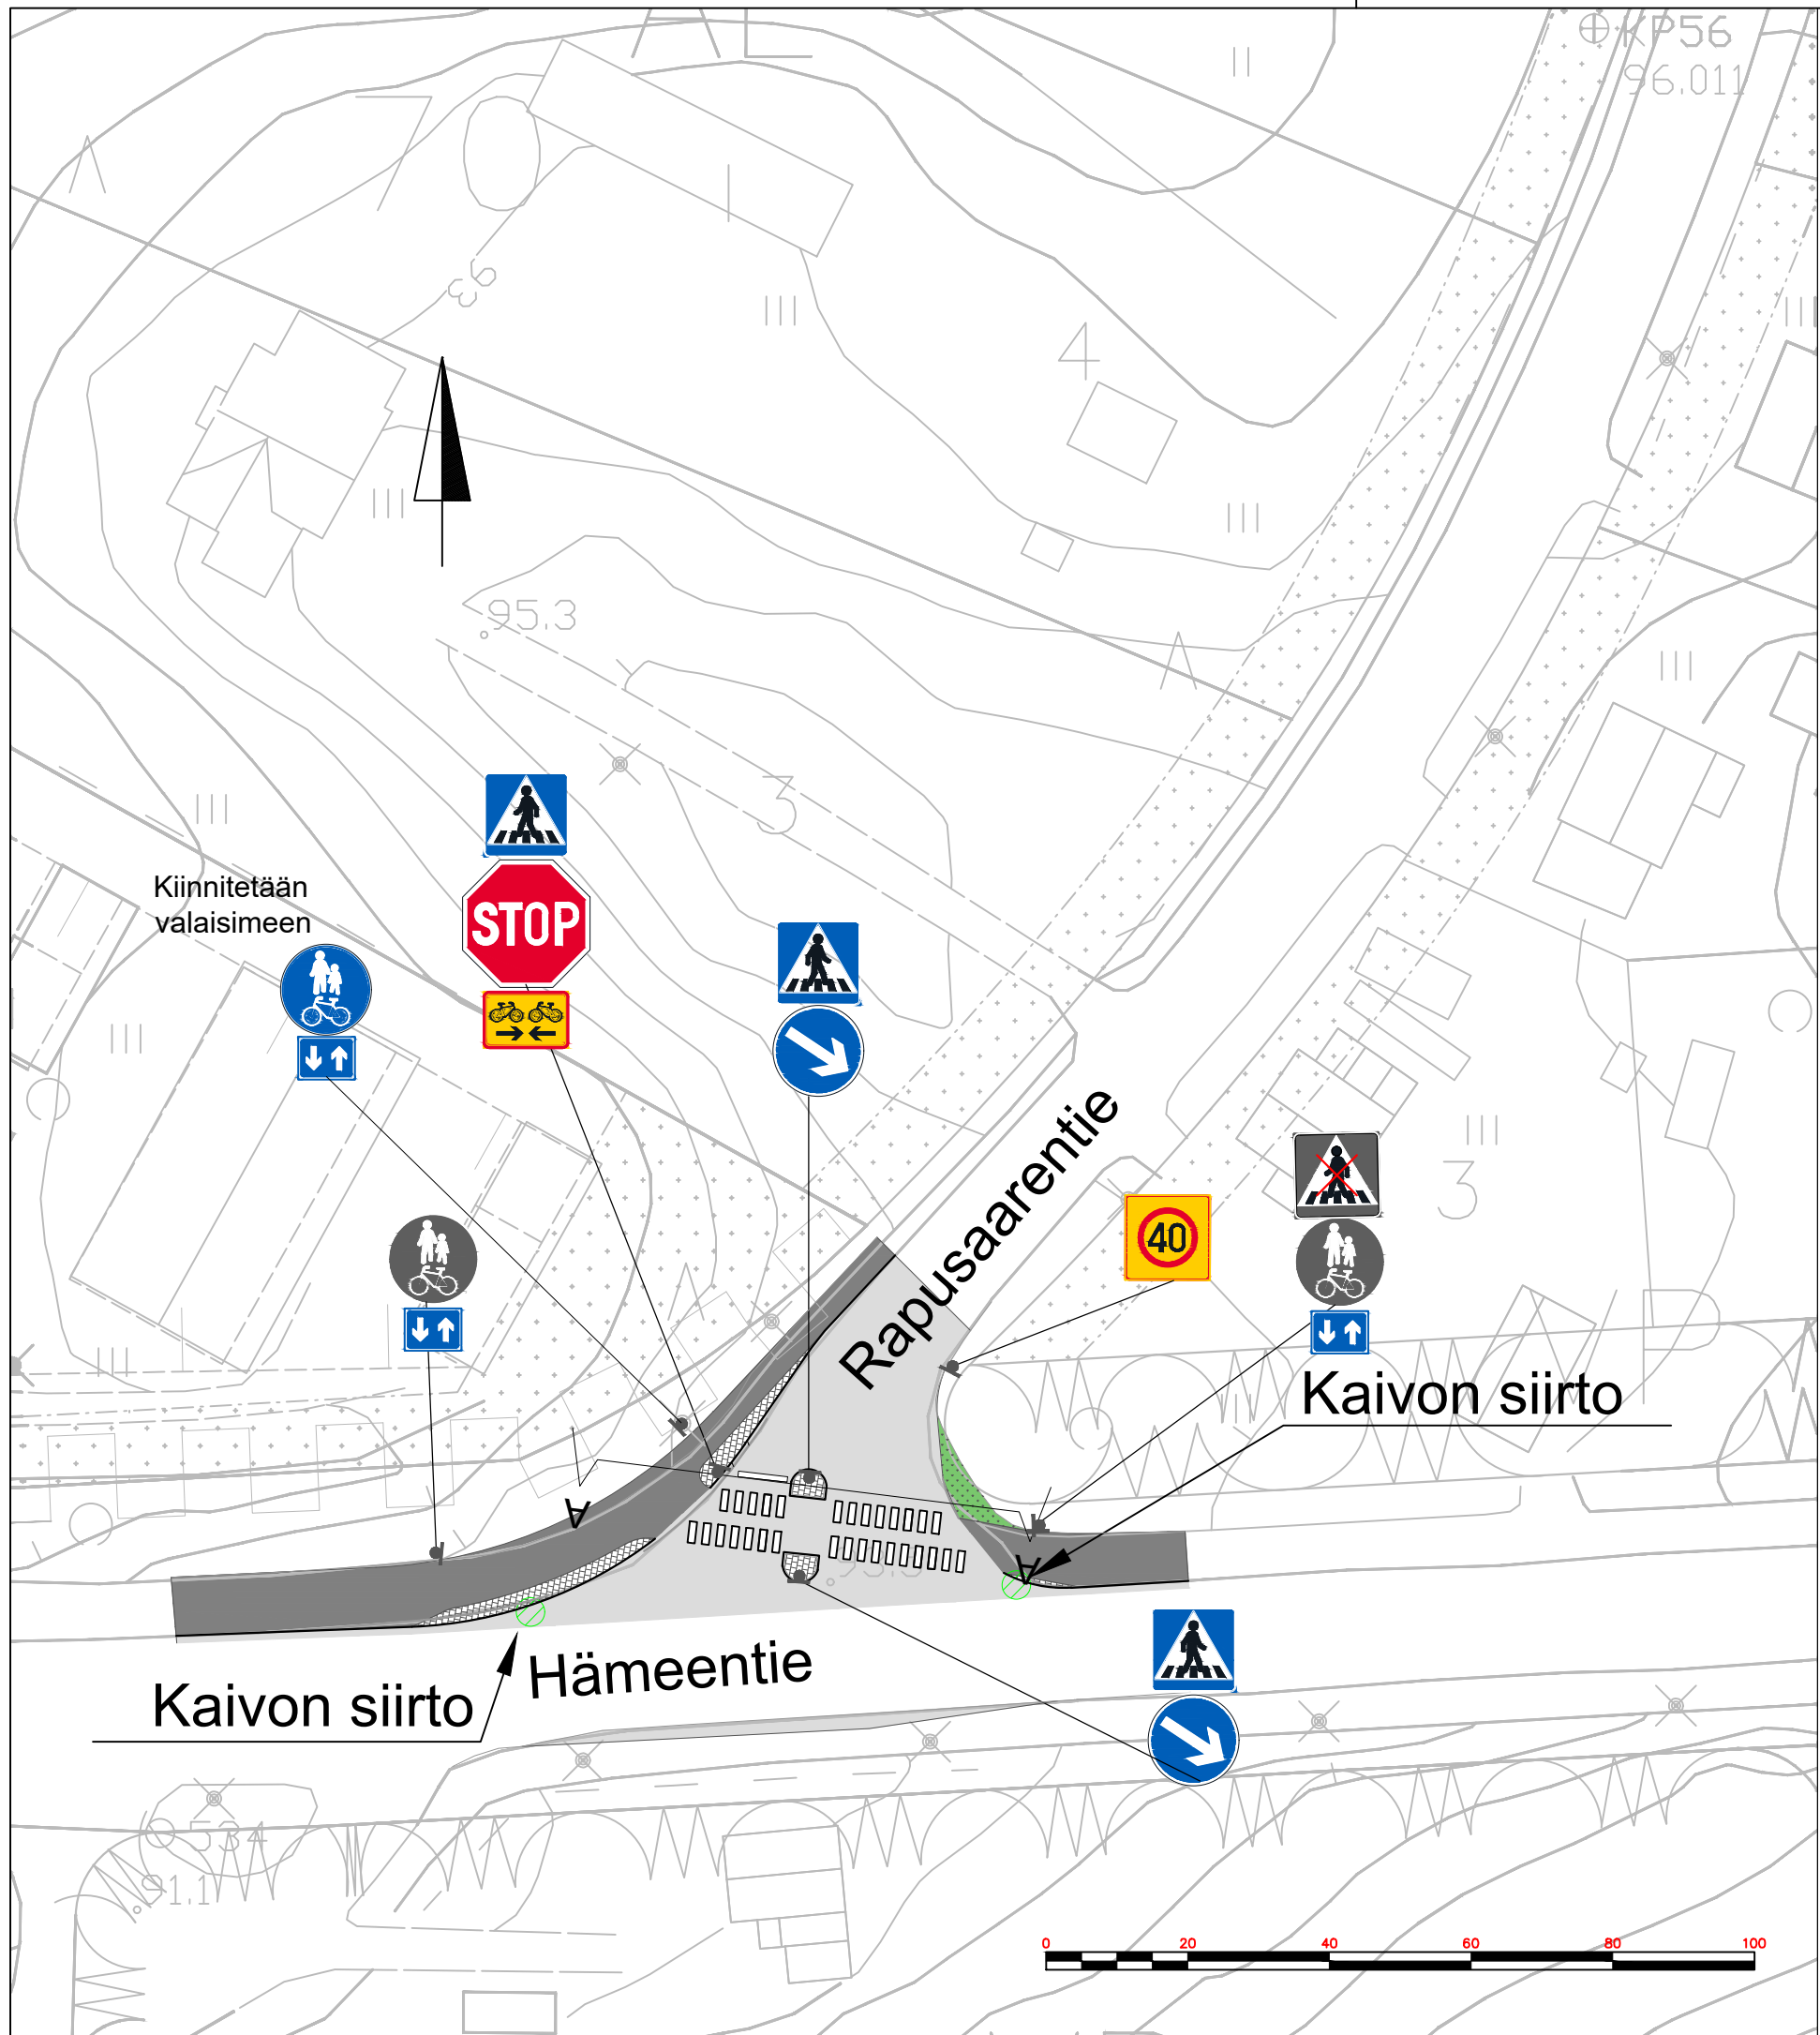

- NURMI
- KIVEYSALUE, SAAREKKEET
- YHDISTETTY JALKAKÄYTÄVÄ JA PYÖRÄTIE
- AJORATA
- PÄÄLLYSTEEN REUNA
- PÄÄLLYSTEEN REUNA, NYKYINEN
- BETONINEN UPOTETTAVA REUNAKIVI, NÄKYMÄ 120 MM
- REUNAKIVI, NYKYINEN
- VALAISIN, UUSI/SIIRRETTÄVÄ
- VALAISIN, NYKYINEN
- HULEVESIKAIVO
- NYKYINEN LIIKENNEMERKKI, POISTETAAN
- UUSI LIIKENNEMERKKI
- NYKYINEN LIIKENNEMERKKI, SÄILYTETÄÄN

KOHTEEN NIMI JA OSOITE Liikenneturvallisuuden parantaminen Rapusaarentie - Hämeentie -risteyksessä		PIIRUSTUKSEN SISÄLTO Maastomittaus suunnitelma 1:500 Rakenteellinen tyyppipoikkileikkaus 1:100		MITTAKAAVA	
	SUUNN. E.Lahtinen	KOORDINAATTI- JA KORKEUSJÄRJESTELMÄ ETRS-GK24, N2000			
	TARK. E.Lahtinen	SUUNN.ALA	TYÖ N:O	PIIR N:O	
	HYV. N.Sahlberg	TKA	35400010	RS0010-200	
	4.6.2026				