
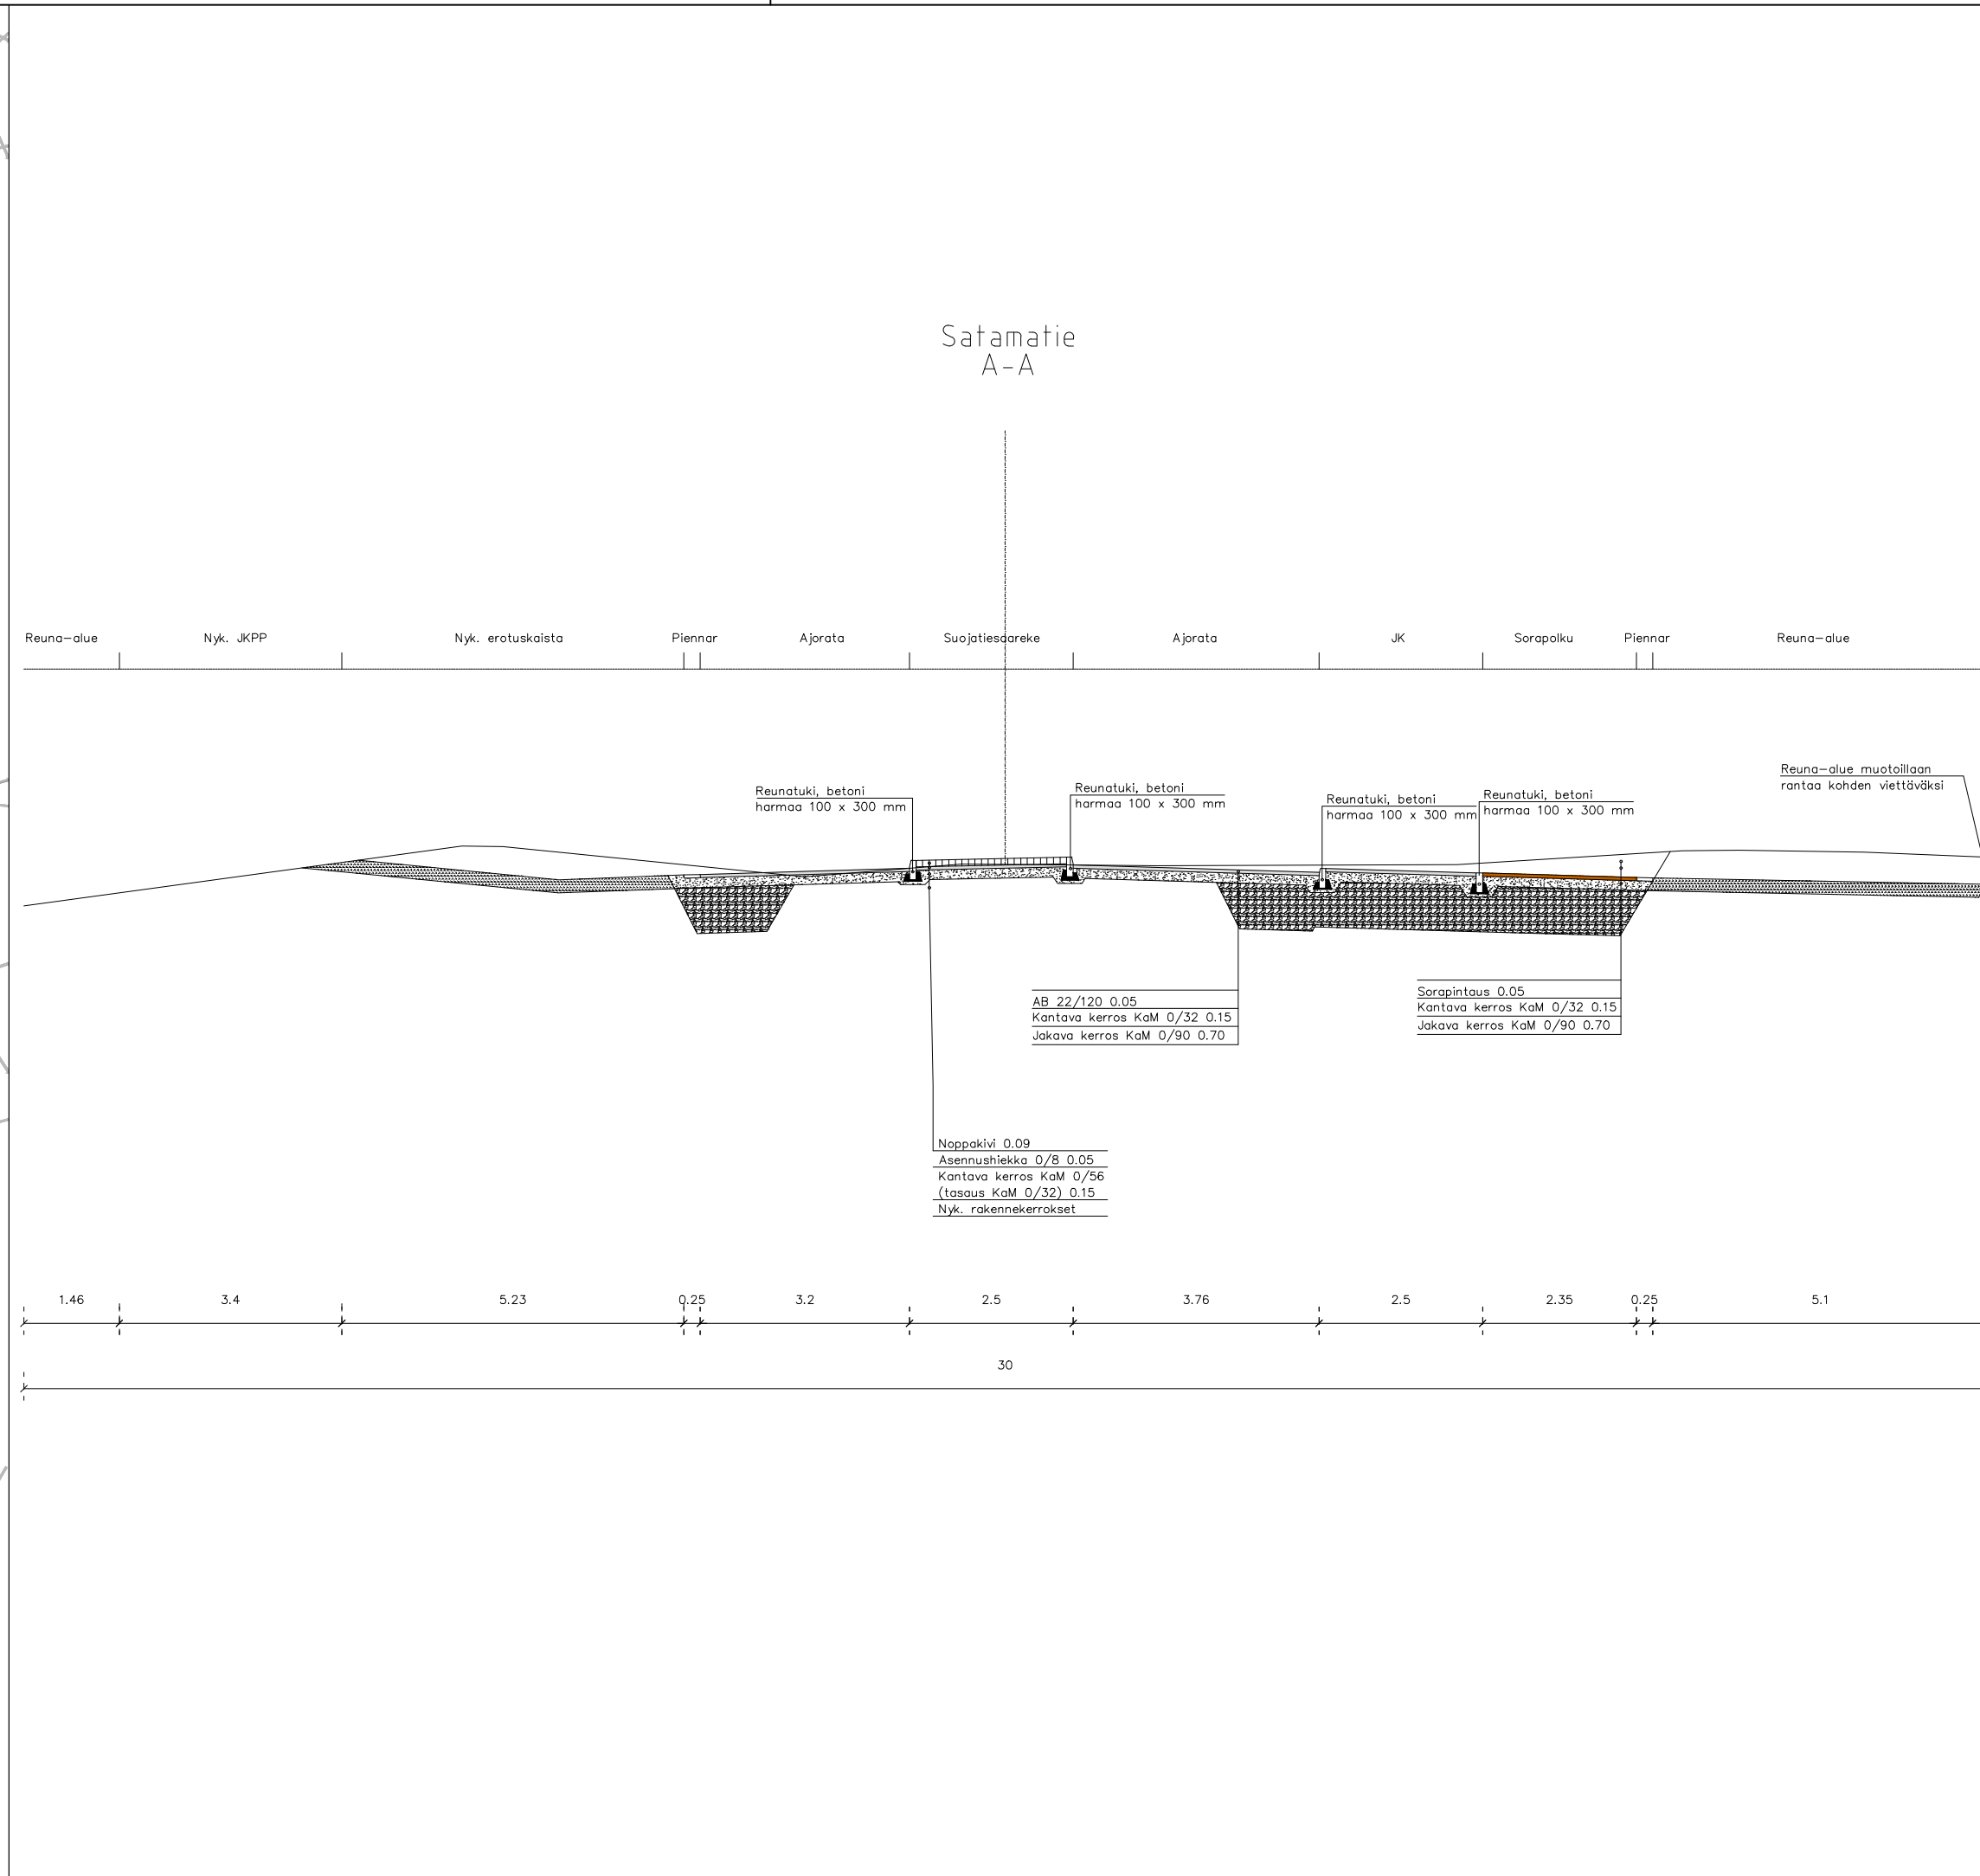


C:\Users\leino\OneDrive - Korppi Group Oy\Korppi Group Oy\Projektit\asiointi\354_00010_Akaa_Pienet Litu-kohteet\C_Suunnitelma\02_Piirustukset\Suunnitelmat\ra.dwg

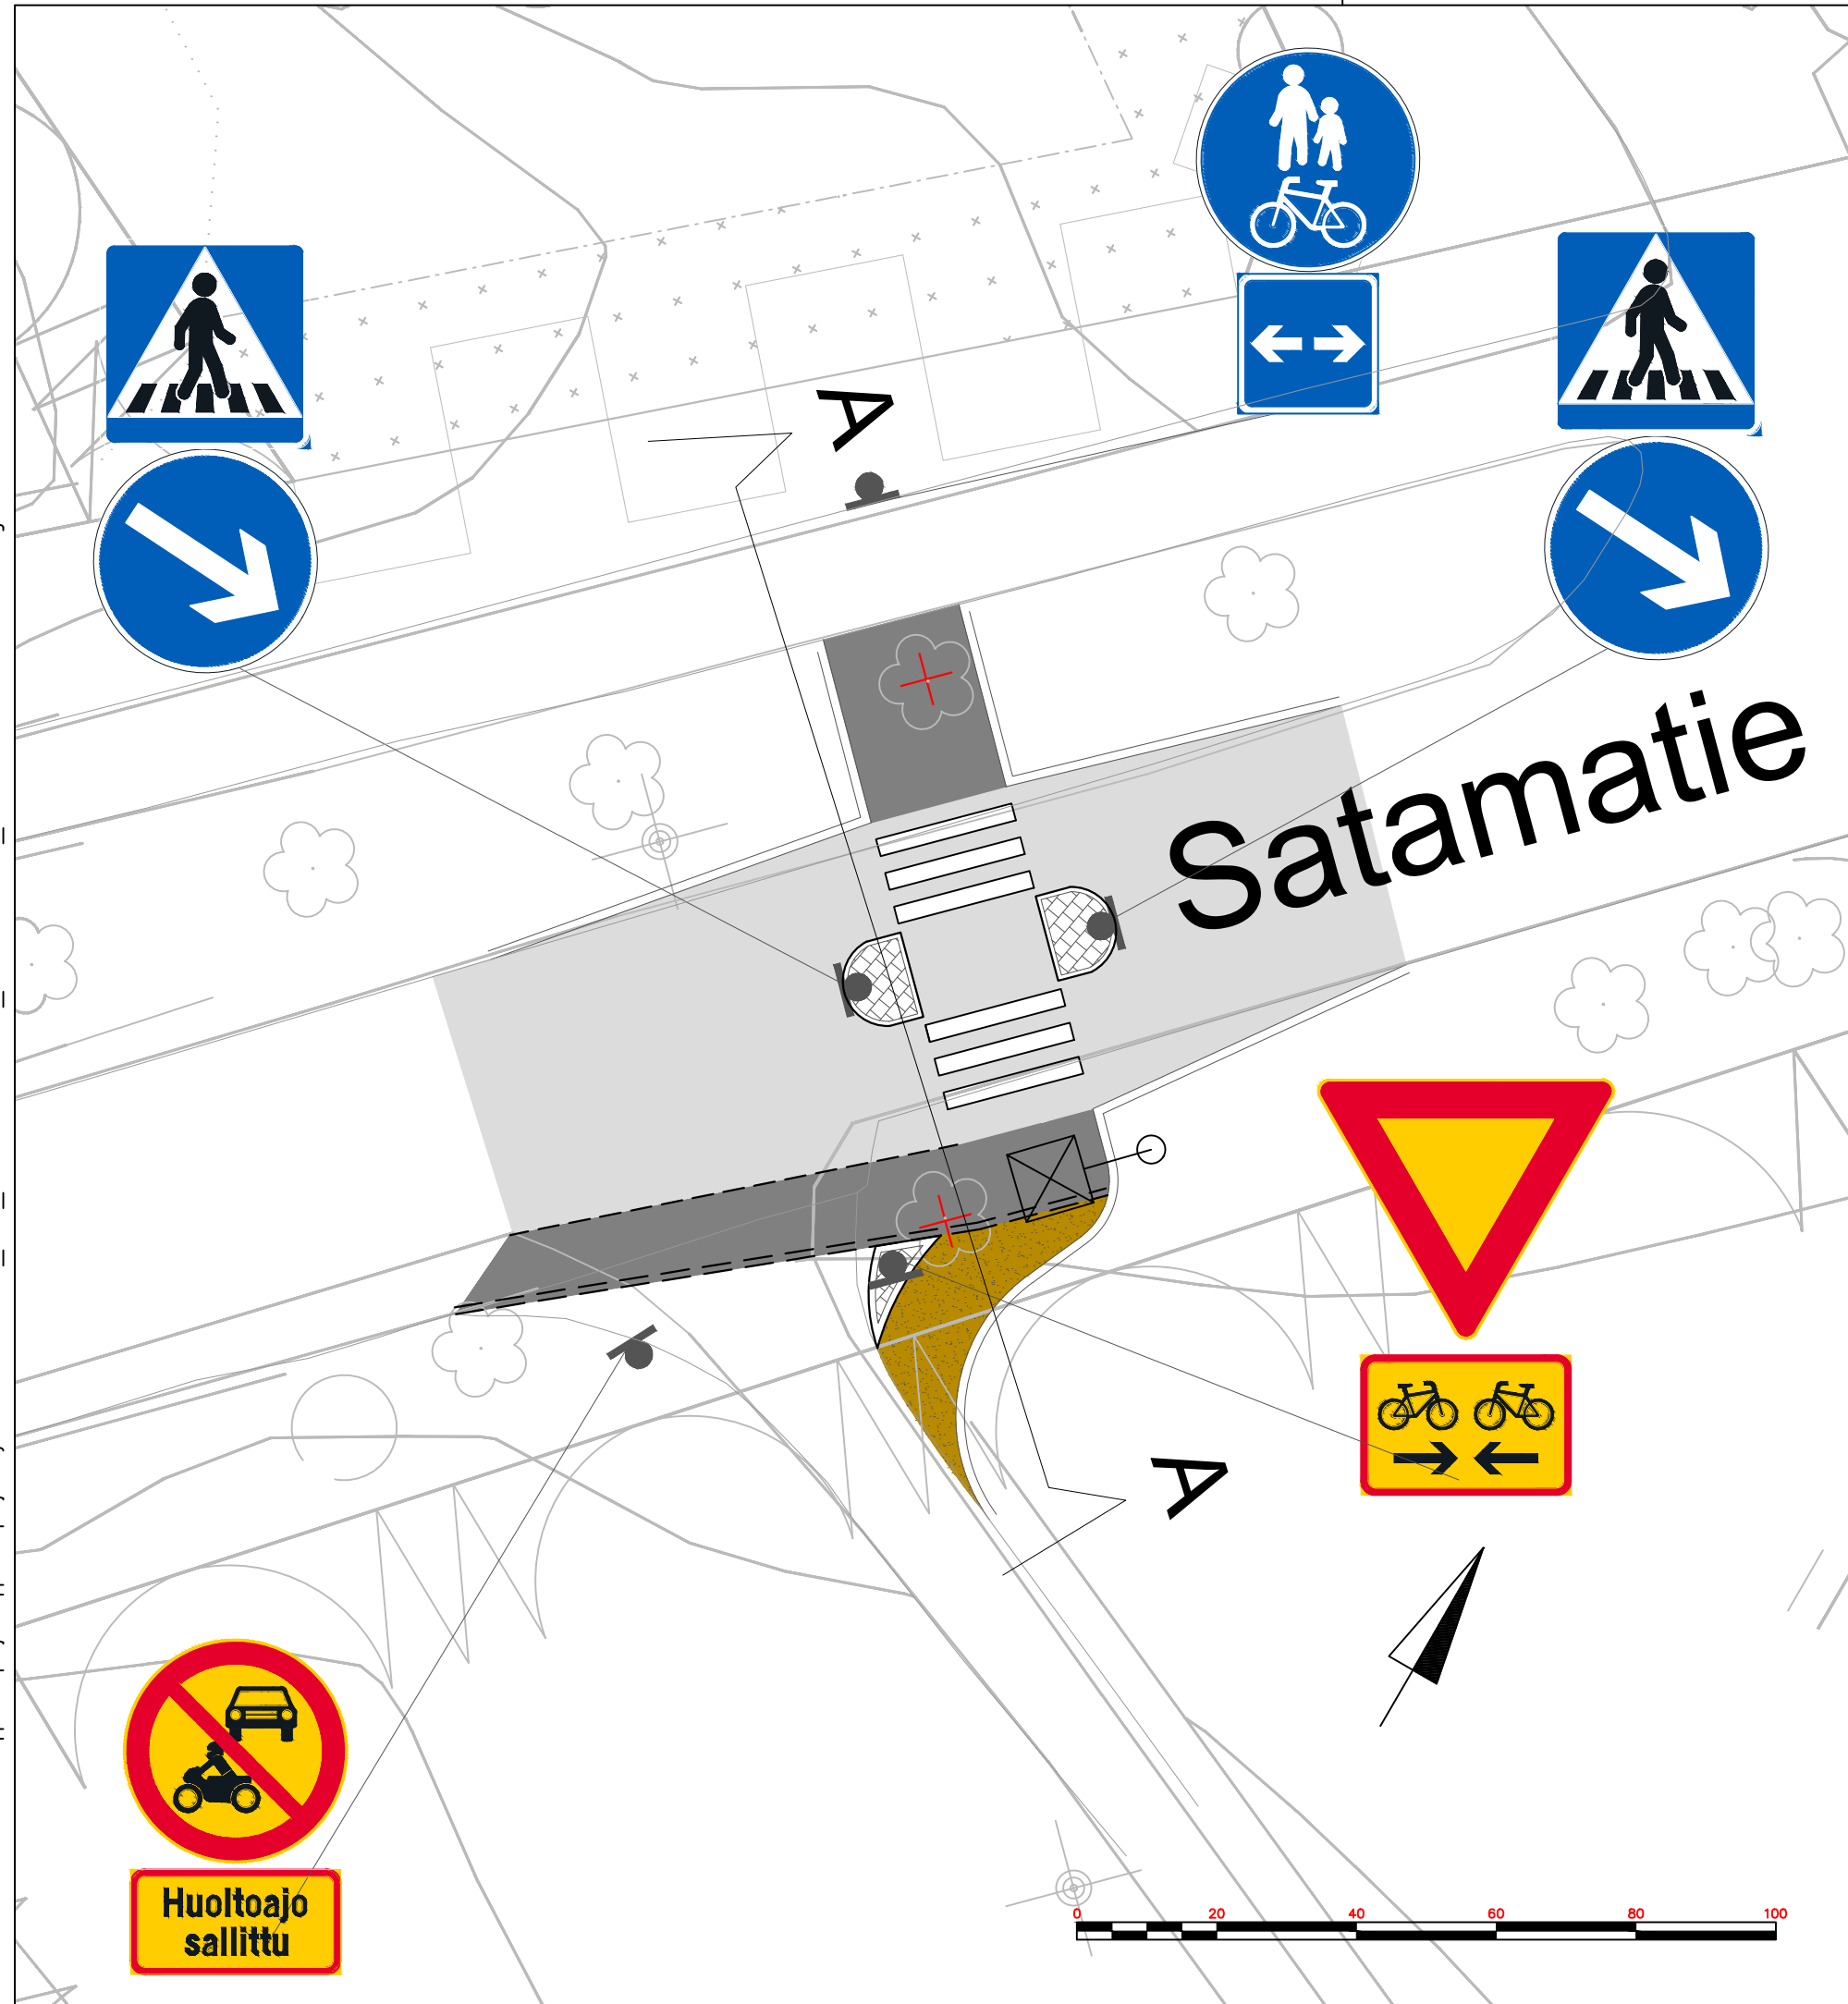

- SORAPINTAINEN POLKU
- KIVEYSALUE, NOPPAKIVI, KARTANOKIVI TAI VASTAAVA
- YHDISTETTY JALKAKÄYTÄVÄ JA PYÖRÄTIE
- AJORATA
- PÄÄLLYSTEEN REUNA
- PÄÄLLYSTEEN REUNA, NYKYINEN
- REUNAKIVI, NÄKYMÄ 120 MM
- REUNAKIVI, NYKYINEN
- REUNAKIVI, NÄKYMÄ 60 MM
- REUNAKIVI, ASENNETAAN PÄÄLLYSTEEN TASOON
- VALAISIN, UUSI/SIIRRETTÄVÄ
- VALAISIN, NYKYINEN
- PUU, POISTETTAVA
- MITATTU LEHTIPUU

KOHTEEN NIMI JA OSOITE		PIIRUSTUKSEN SISÄLTÖ		MITTAKAAVA	
Suojatien lisääminen Satamatielle		Asemapiirustus		1:500	
		Rakenteellinen tyyppipoikkileikkaus		1:100	
	SUUNN.	KOORDINAATTI- JA KORKEUSJÄRJESTELMÄ			
	E.Lahtinen	ETRS-GK24, N2000			
	TARK.	SUUNN.ALA	TYÖ N:O	PIIR N:O	
	E.Lahtinen	TKA	35400010	RS0010-201	
HYV.					
N.Sahlberg					
4.6.2026					