

AKAAN KAUPUNKI


RAKENNUSJÄRJESTYS

LIITEKARTTA :3

SUUNNITTELUTARVEALUEKARTTA



-  ASEMAKAAVOITETTU ALUE
-  OSAYLEISKAAVA-ALUE
-  SUUNNITTELUTARVEALUE
-  MAAKUNTAKAAVA 2040 KULTTUURIMAISEMA-ALUEET
-  POHJAVESIALUEET

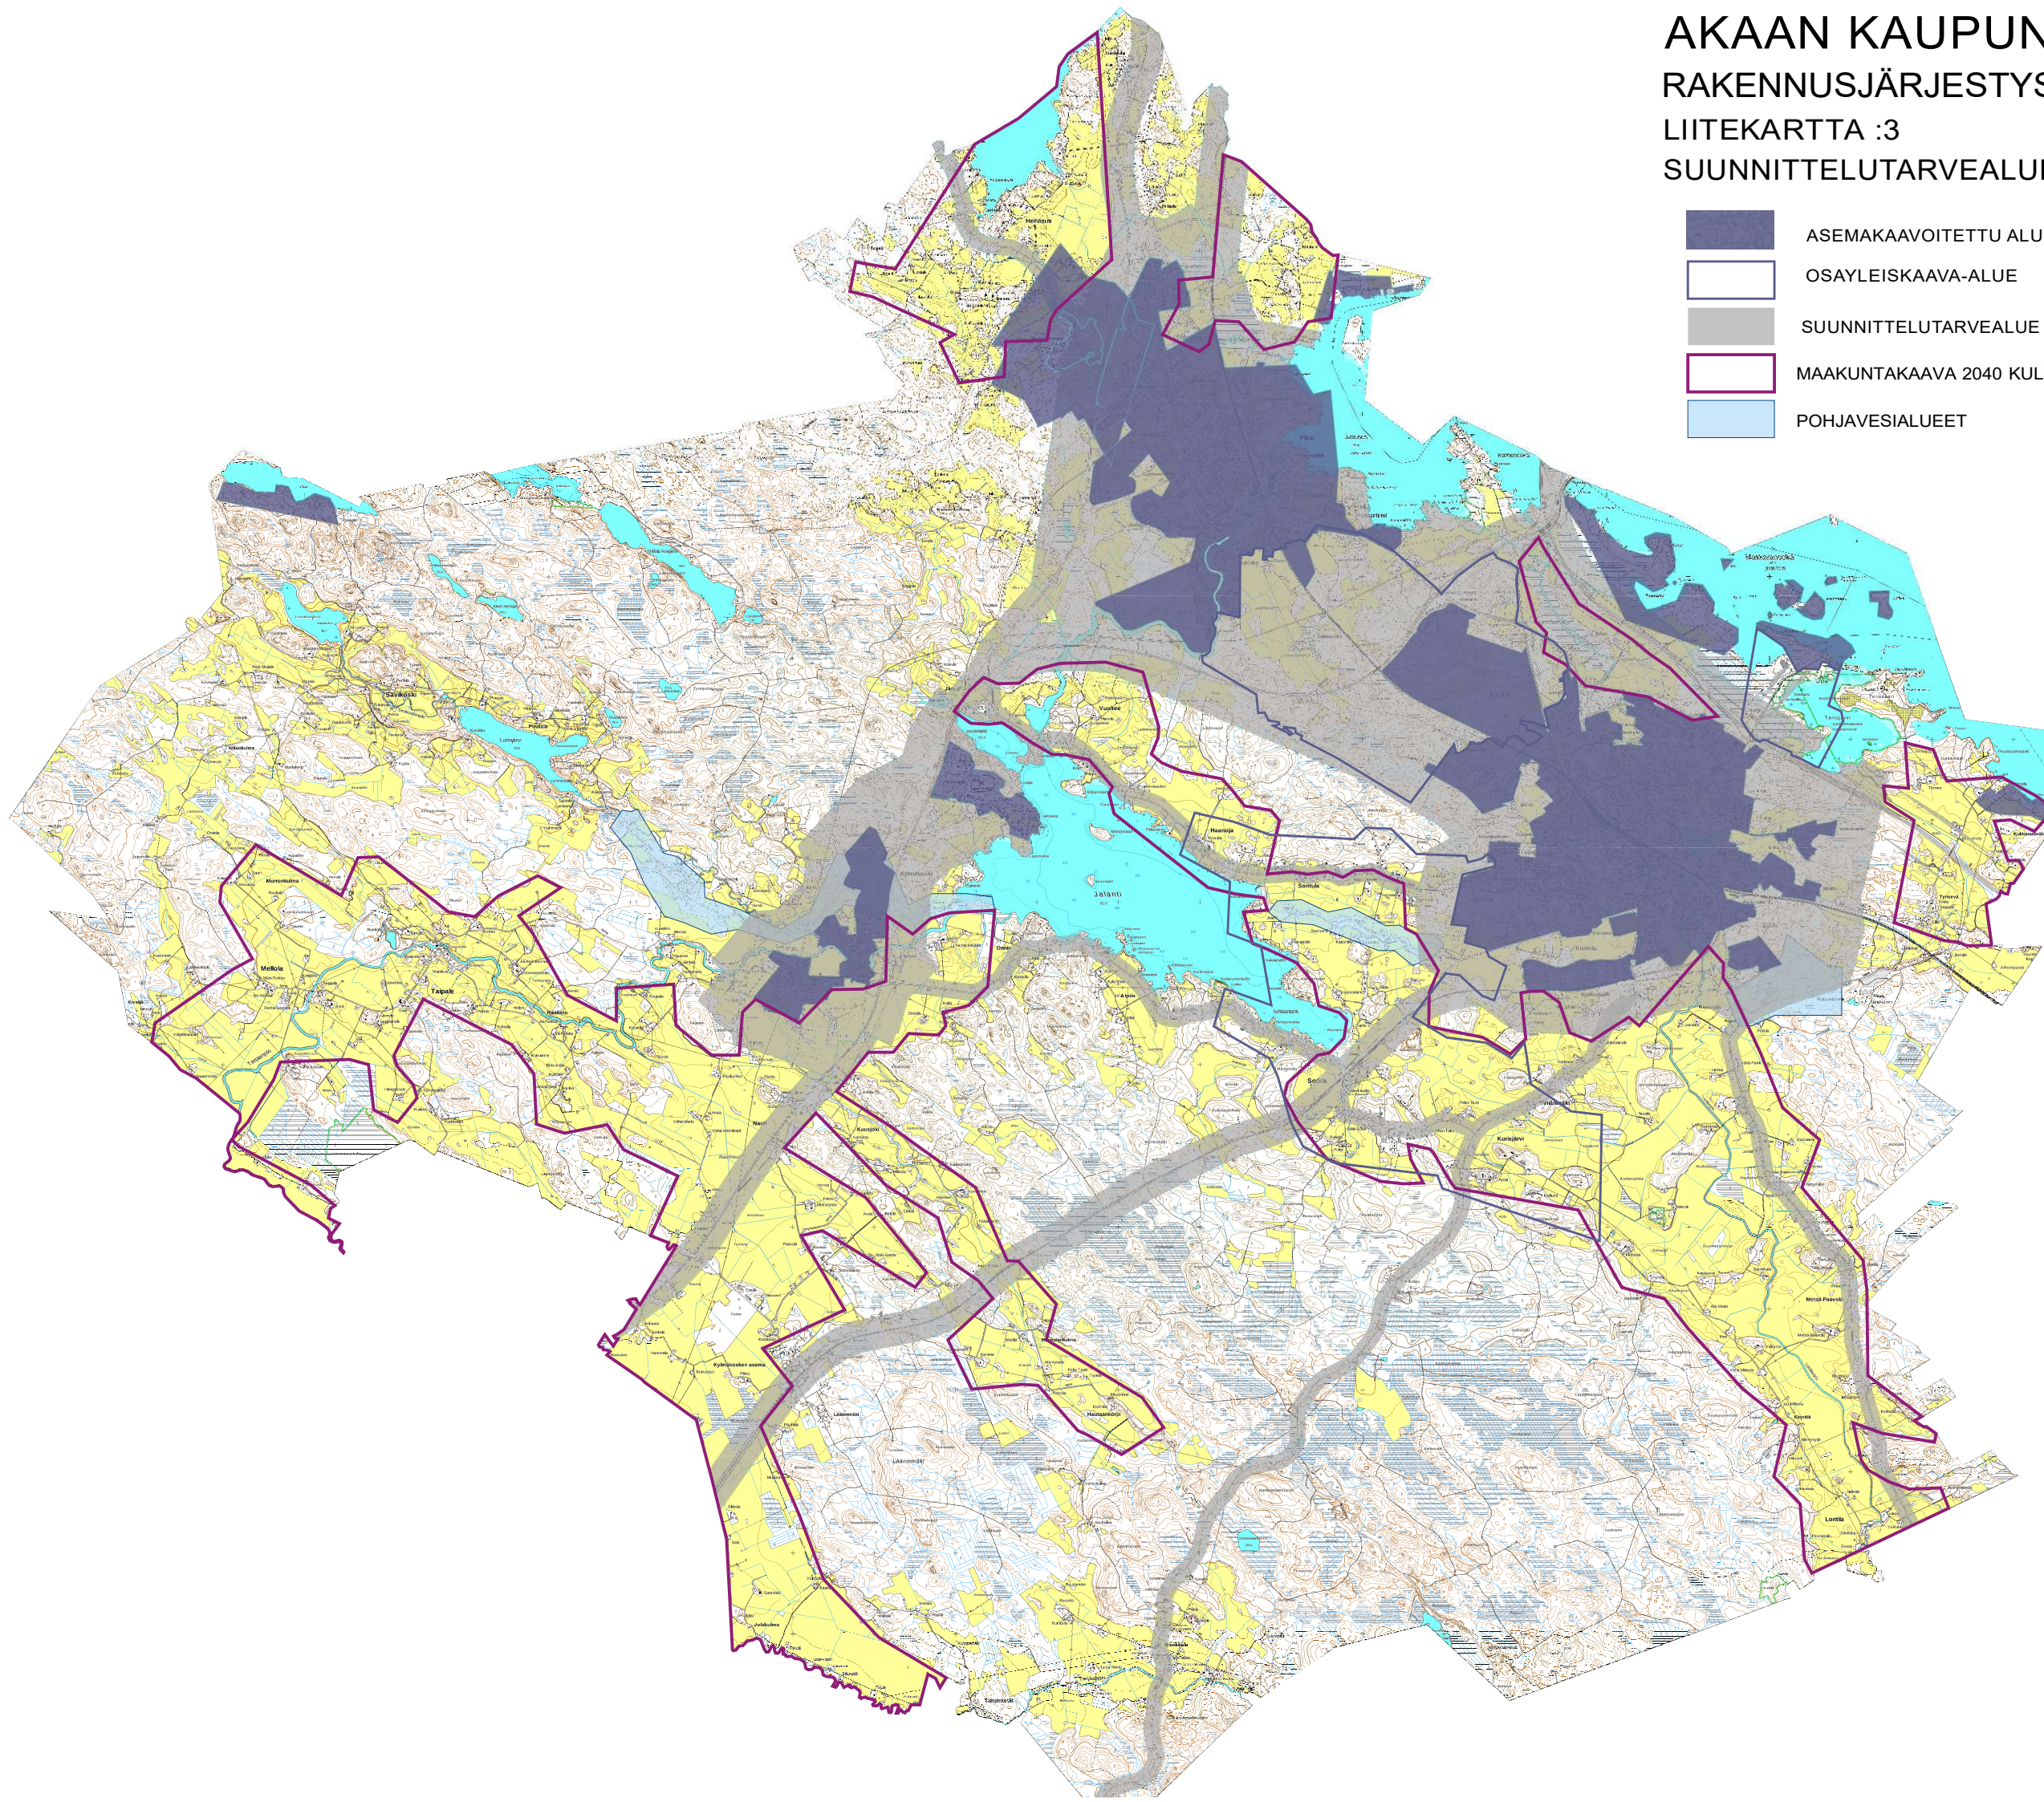

LÄHTEET:
AKAAN KAUPUNKI, PAIKKATietoaineisto
MAANMITTAUSLAITOS ©
PIRKANMAAN MAAKUNTAKAAVA 2040
29.8.2018