


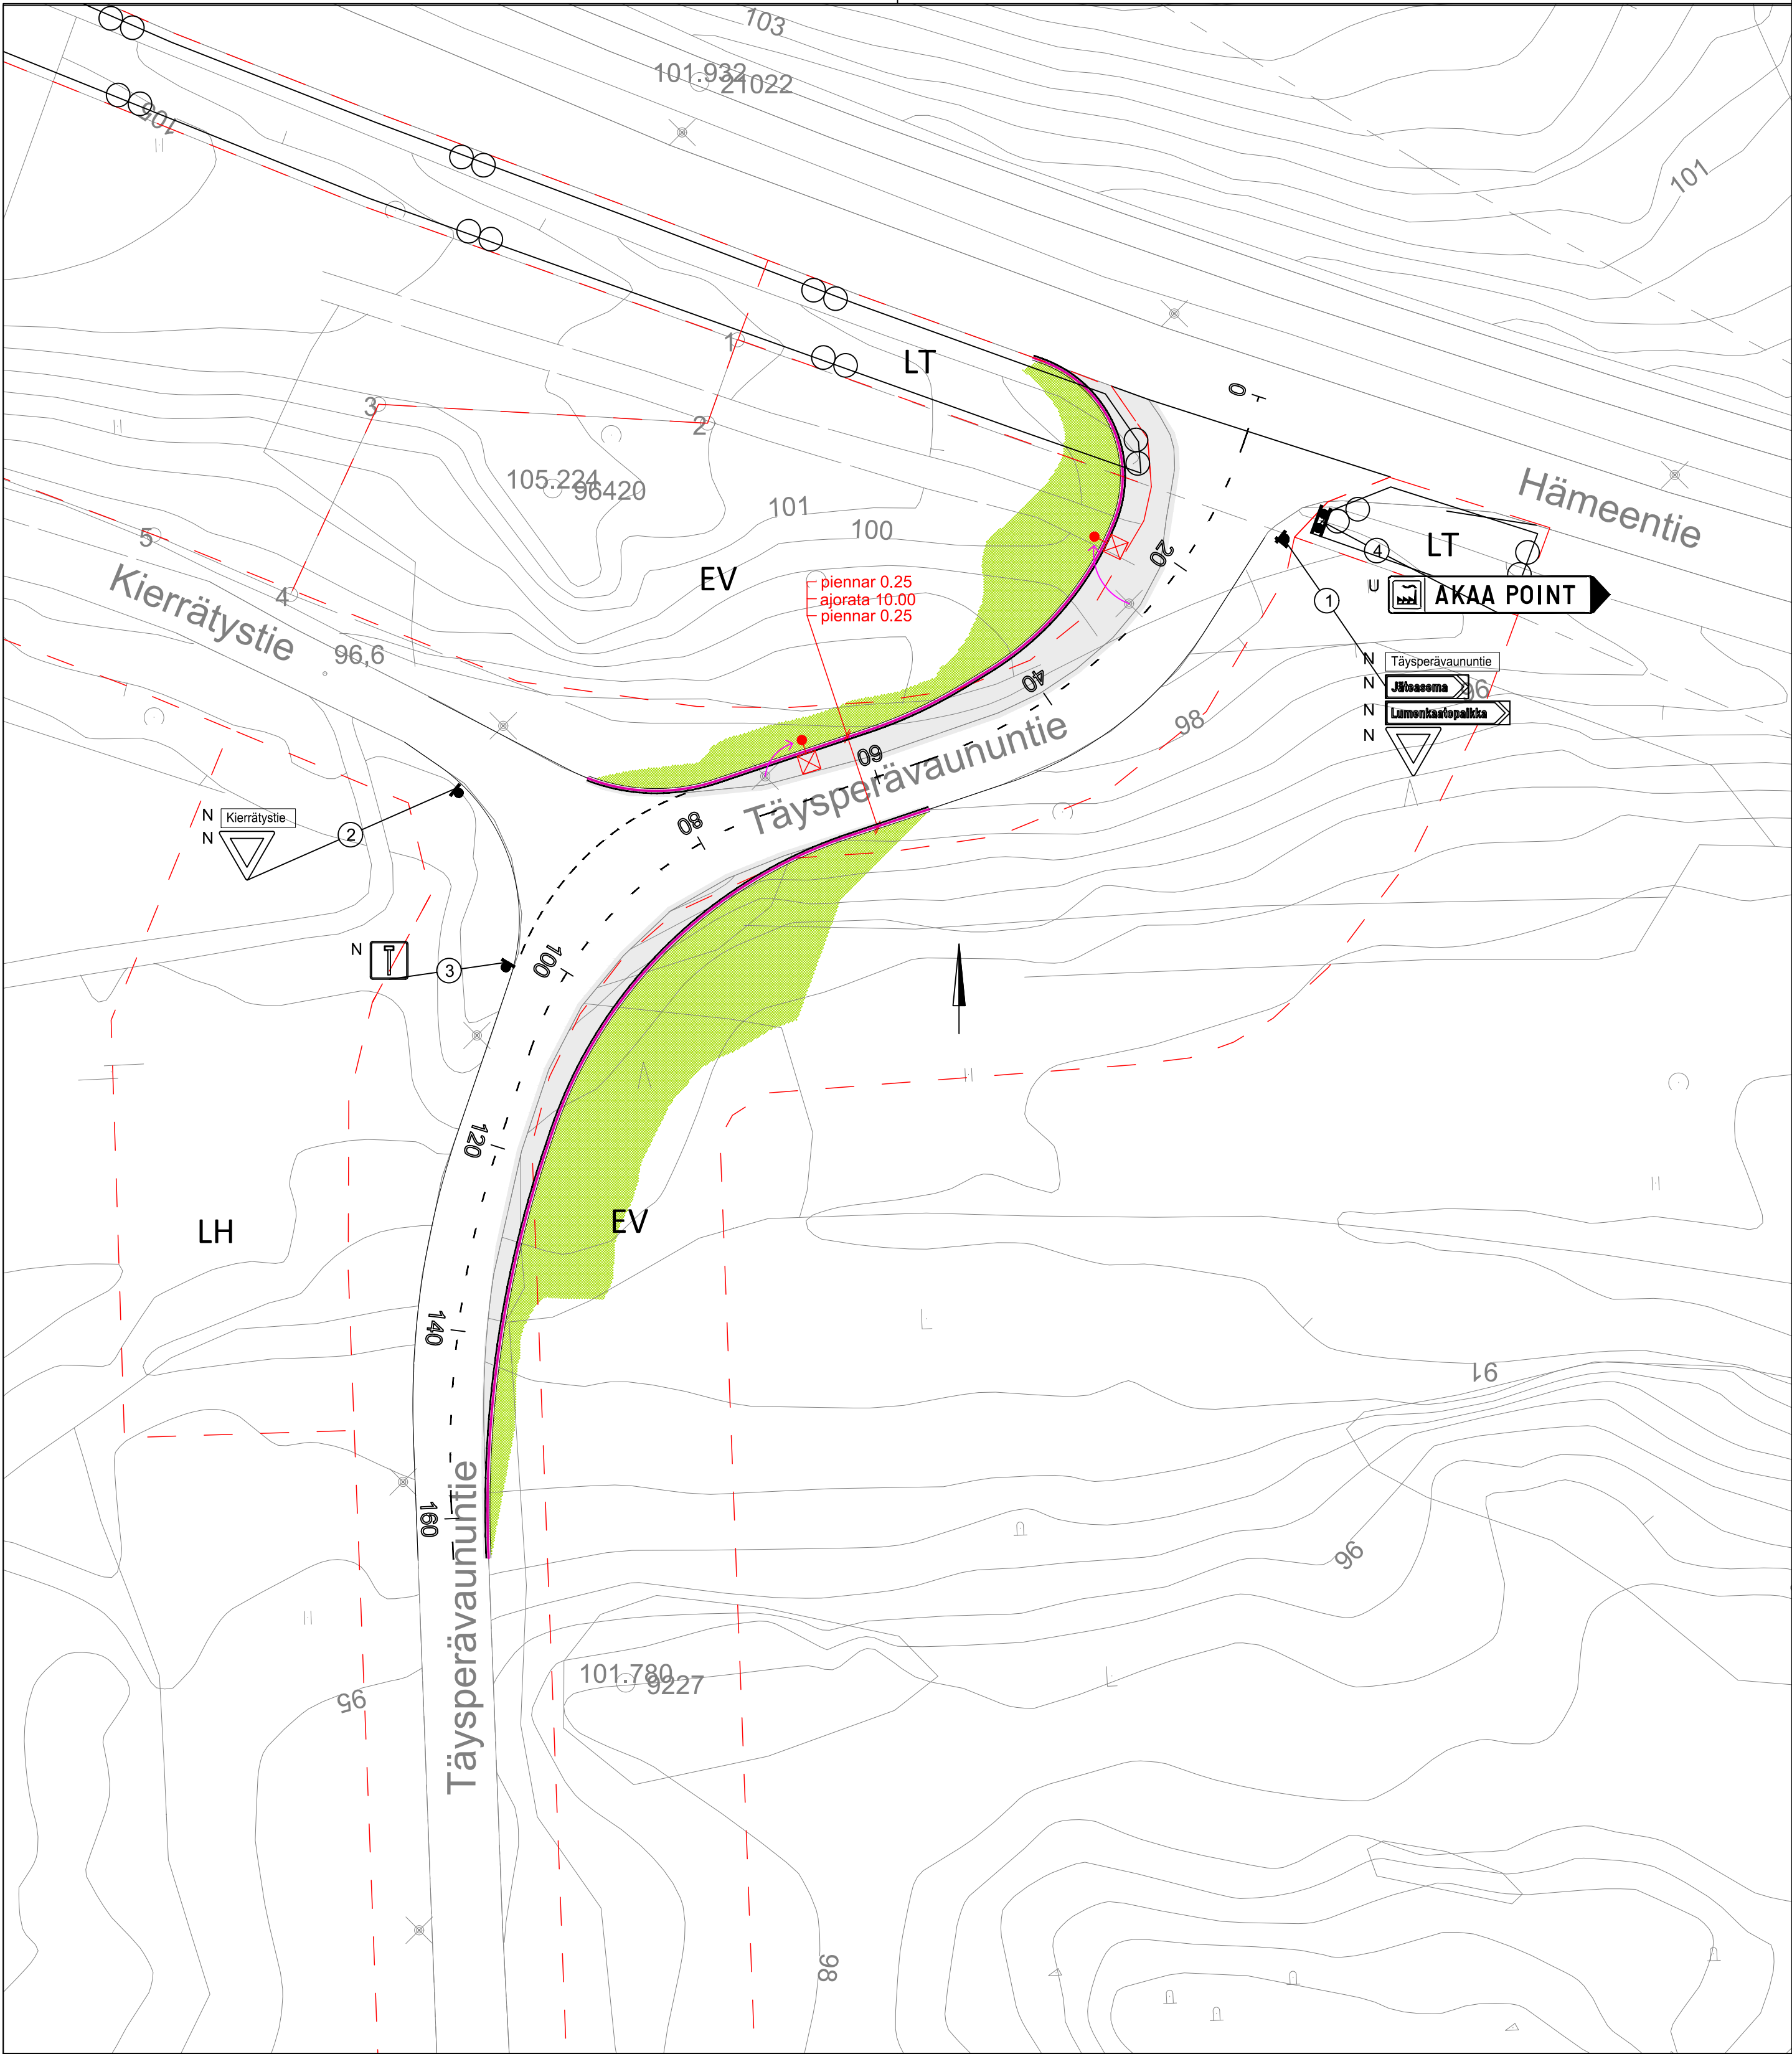

- MERKINTÖJEN SELITYKSET:**
- ASFALTTIPÄÄLLYSTEINEN LEVITYSRAKENNE
 - NURMETUS A3
 - AJORADAN ASFALTIN REUNA
 - SIIRRETTÄVÄ VALAISINPYLVÄS
 - NYKYINEN VALAISINPYLVÄS
 - N/U
 - NYKYINEN/UUSI LIIKENNEMERKKI

Hankkeen nimi Täysperävaununtie Katusuunnitelma			
Piirustuksen sisältö Katujärjestelypiirustus			
SWECO Sustainable engineering and design Sweco Infra & Rail Oy, Ilmalanportti 2, 00240 Helsinki		Akaan kaupunki Tekninen keskus Myllytie 3 37800 Akaa Puh. (03) 569 1120	
Pvm 17.2.2021	Suunn. Liisa Peltola Tark. Otto Suoniemi	Pvm .	.
Koordinaattijärjestelmä ETRS-GK24 Korkeusjärjestelmä N2000		Mittakaava 1:500	Piir.nro 23701719/001