


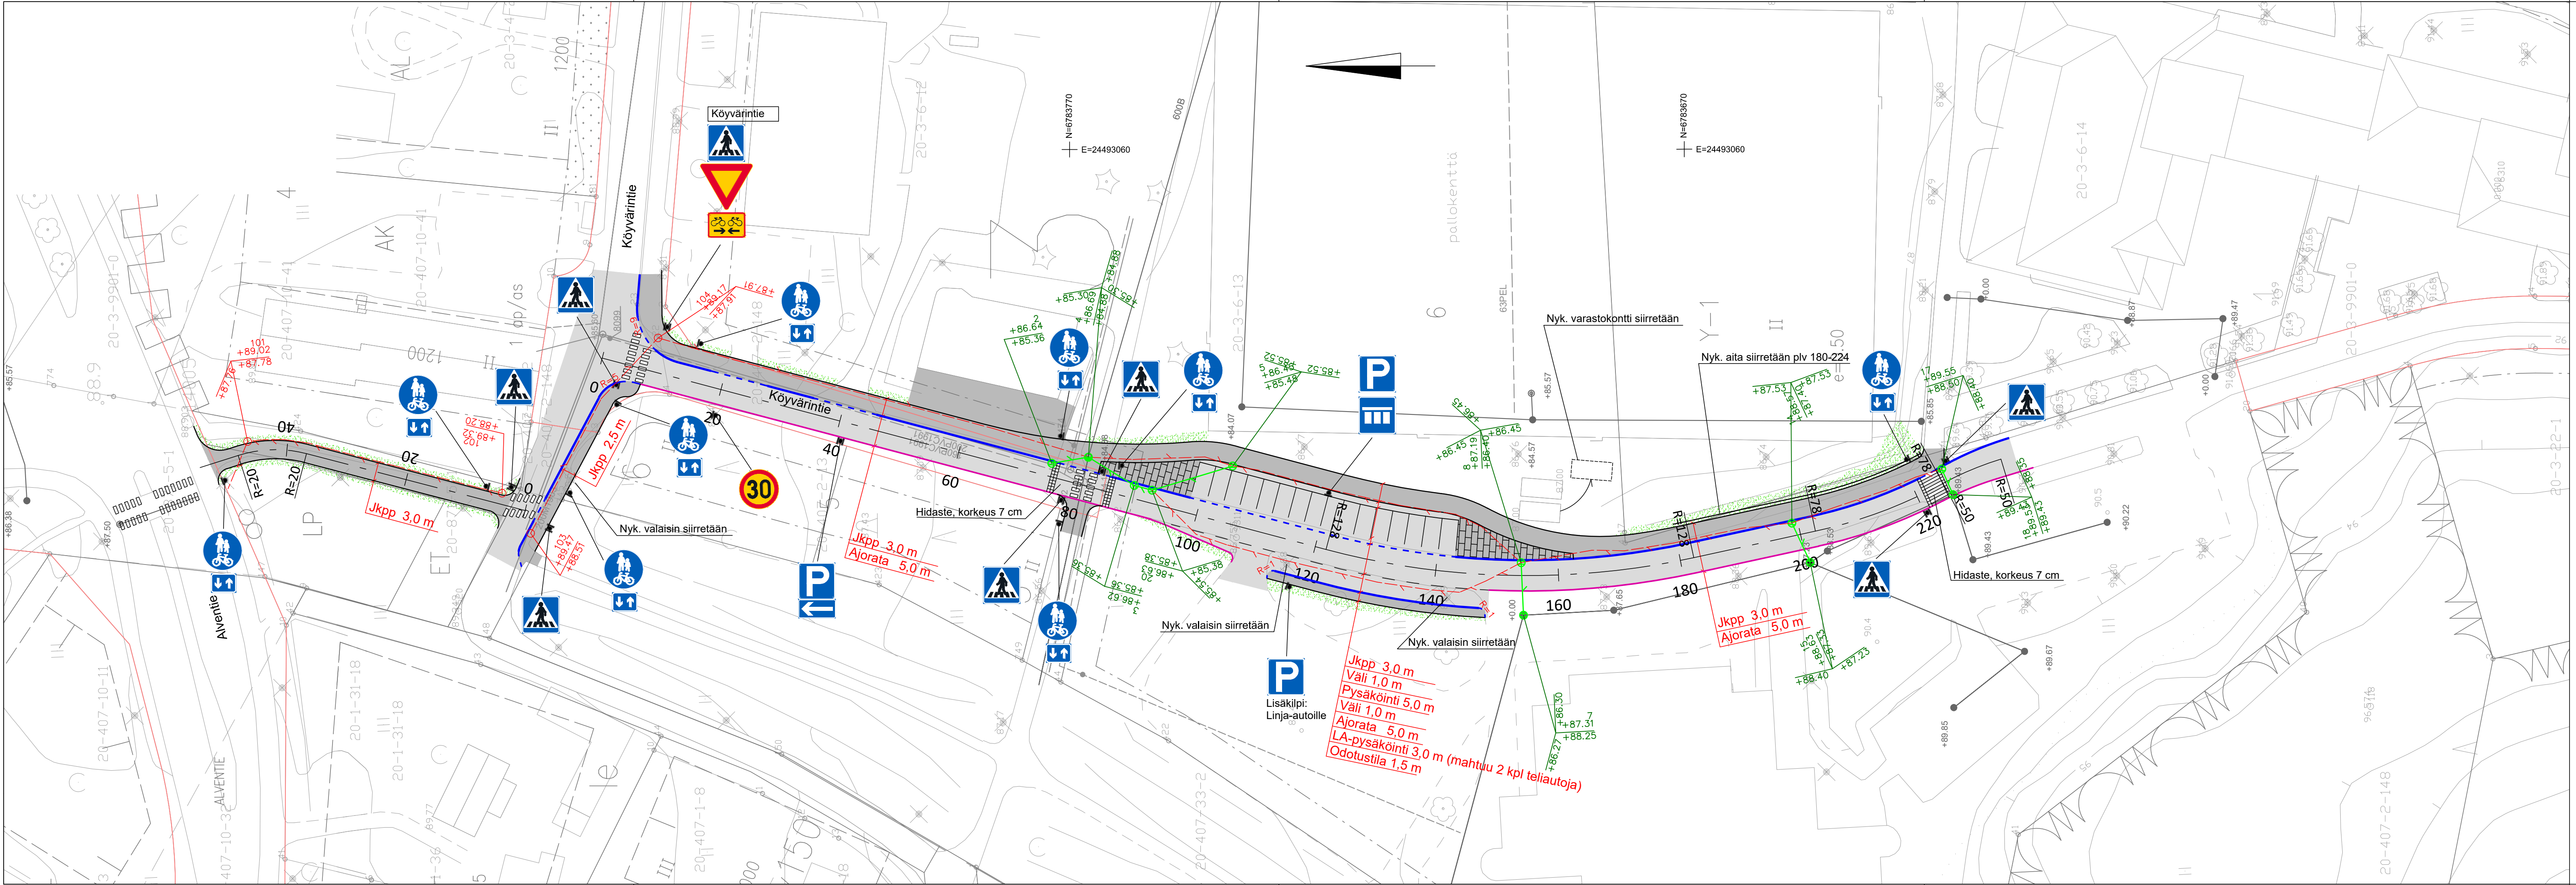

- MERKINTÖJEN SELITYS:
- ASFALTIPÄÄLLYSTEINEN AJORATA, AB 22, 50 MM
 - ASFALTIPÄÄLLYSTEINEN YHDISTETTY PYÖRÄTIE JA JALKAKÄYTÄVÄ, AB 11, 40 MM
 - BETONIKIVI, HARMAA, 278X138X80
 - NURMI A2
 - REUNAKIVI, BETONI, HARMAA, 300X170, NÄKYMÄ 100 MM, LA-PYS ODOTUSTILA 120 MM
 - MADALLETTU REUNAKIVI, BETONI, HARMAA, 300X170, NÄKYMÄ 50 MM, SUOJATEIDEN KOHDALLA 30 MM
 - REUNAKIVETÖN REUNALINJA (PÄÄLLYSTEEN REUNA)
 - KEVYEN LIIKENTEEN VÄYLÄN REUNALINJA (PÄÄLLYSTEEN REUNA)
 - KATUALUEEN RAJA
 - HULEVESIEMÄRI Ø 200 JA 250 PVC SN 8 / SADEVESIKAIVO Ø 560/500 M VARUSTETTUNA 40 TN KELLUVALLA KEHYKSELLÄ JA RITILÄKANNELLA
 - HULEVESIEMÄRI Ø 200 JA 250 PVC SN 8 / TARKASTUSKAIVO Ø 560/500 M VARUSTETTUNA 40 TN KELLUVALLA KEHYKSELLÄ JA UMPIKANNELLA
 - SALAOJA, Ø 110 M SN 8 / SALAOJAN TARKISTUSKAIVO Ø 315 M
 - NYKYINEN HULEVESIEMÄRI JA HULESIKAIVO
 - NYKYINEN JÄTEVESIEMÄRI JA JÄTEVESIKAIVO
 - NYKYINEN VESIUOHTO

Koordinaattijärjestelmä	ETRS-GK24
Korkeusjärjestelmä	N2000

Tunn.	Lukum.	Muutos	Nimim.	Päiväys
Rakennuskohteen nimi ja osoite		Piiurustuksen sisältö		Mittakaava
AKAAN KAUPUNKI		Asemapiirustus		1:500
Köyvärintie				
Katu- ja rakennussuunnitelma				
SITOWISE		Suunn.ala	Työnrö	Tiedosto
Vuolteenkatu 2 33100 TAMPERE 020 747 6000 www.sitowise.com		TKA		
Piiurustuksen 1				Muutos
hyv. Mikko Kauppinen		piir. MVO	suunn. Jyri Lähde	pvm 15.11.2021

Jätevesiviemäri, sisäpohjan korkeus
Putken mitat ja laatu
Paalu, kaivoväli ja kaltevuus
Sadevesiviemäri, sisäpohjan korkeus
Putken mitat ja laatu
Paalu, kaivoväli ja kaltevuus
Vesijohto, laen korkeus
Putken mitat ja laatu
Paalu
Putken perustamistapa
Luiskakaltevuus
Päällysrakenne

Matka

Kaltevuus/Pyöristyssäde


Tasausviivan korkeus

Maanpinnan korkeus

Paalutus


Kaarevuus

Ajoradan sivukaltevuus

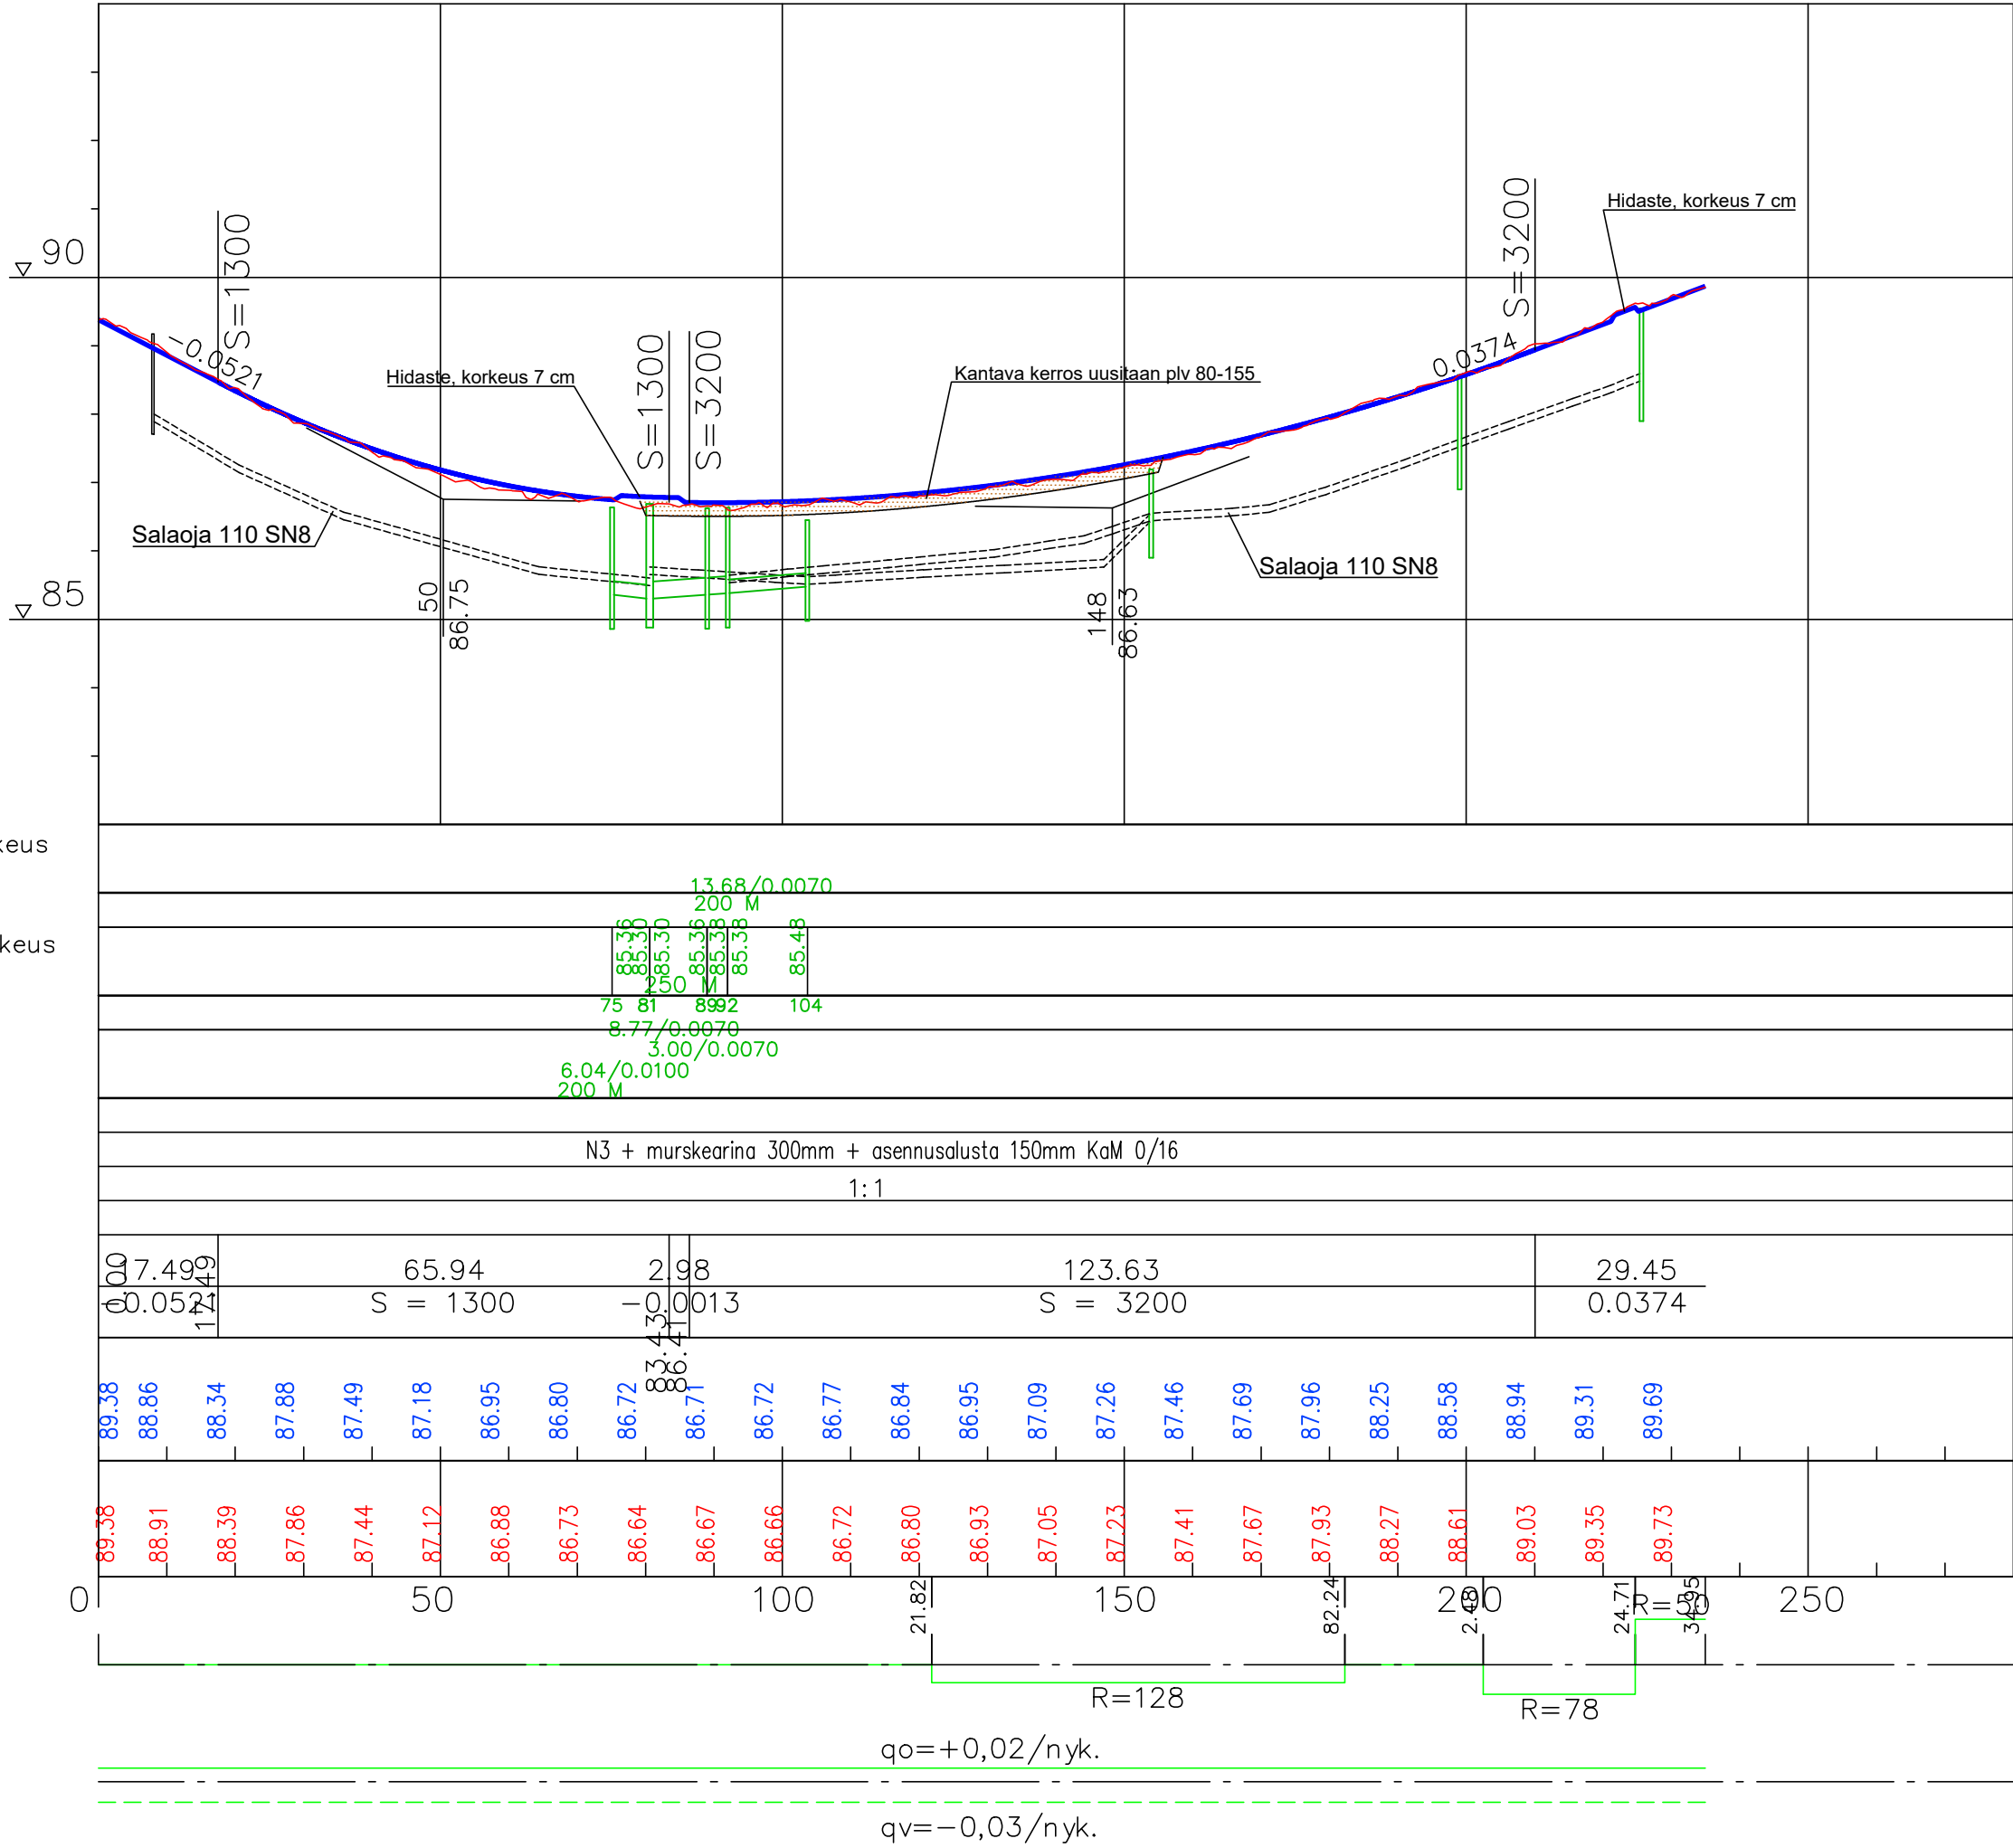


TYYPPIPOIKKILEIKKAUS 1:100

PLV 0-80

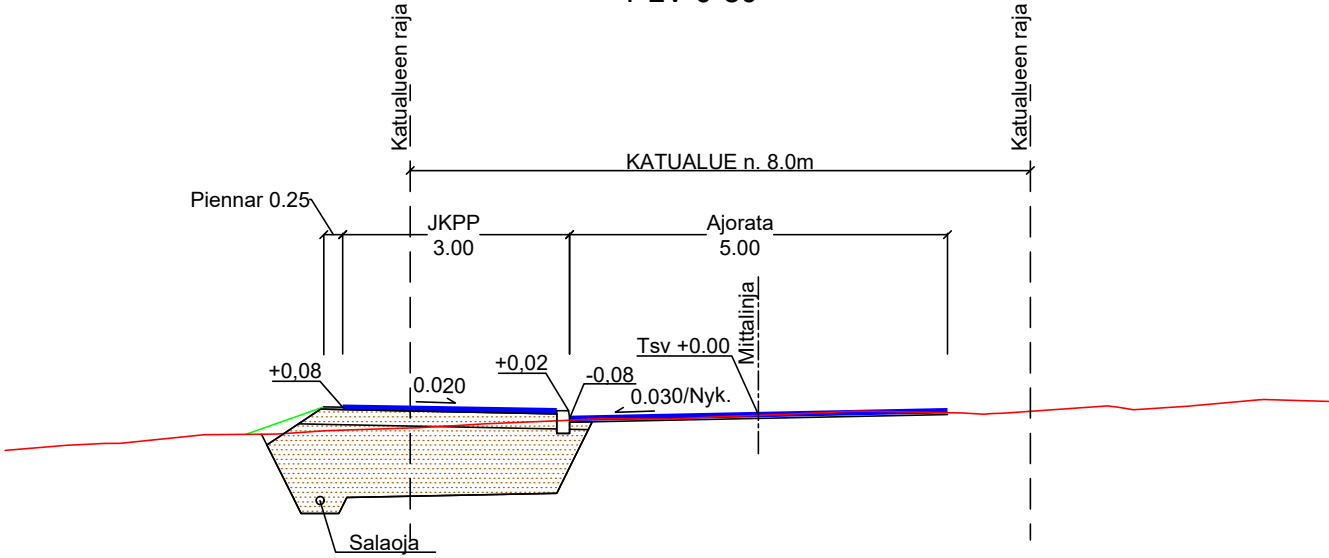

TYYPPIPOIKKILEIKKAUS 1:100


Jalkapallokentän pysäköinti ja linja-autopysäköinti

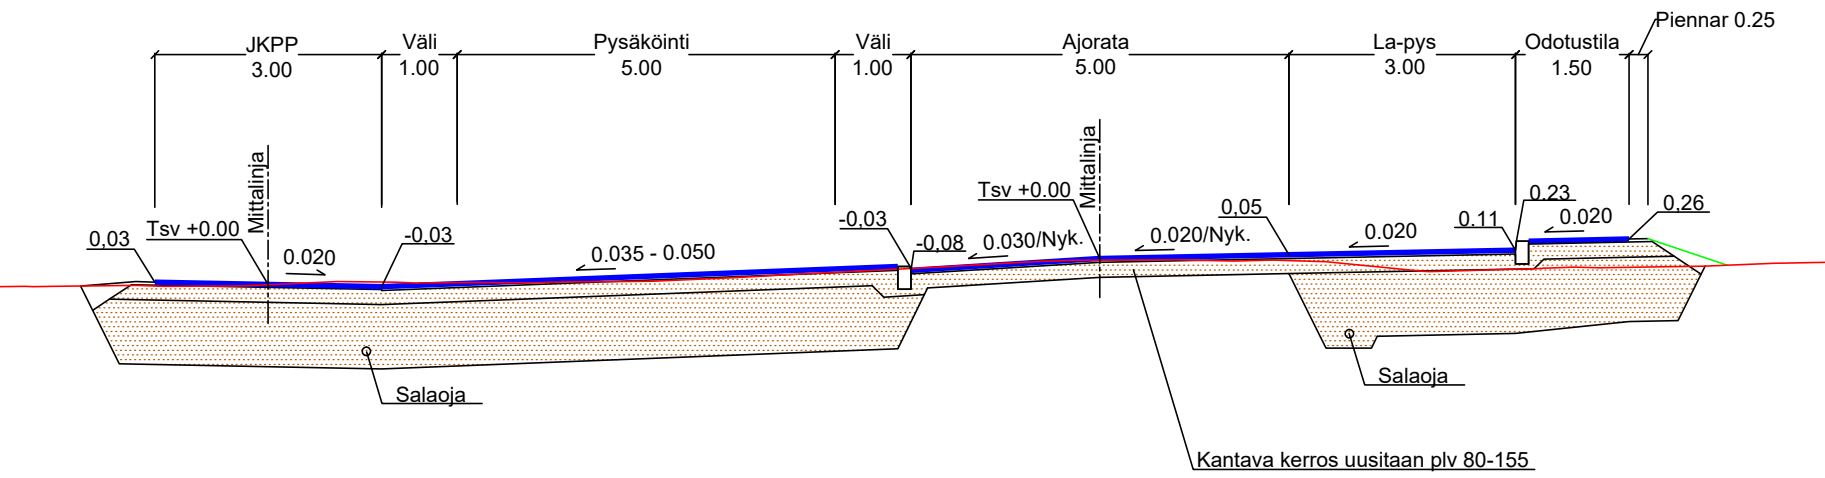

RAKENNEKERROKSET	AR	Pys	LA-pys	JKPP
Katuluokka	4	4	4	6
Päällyste AB 22	0.05	0.05	0.05	
Päällyste AB 11				0.04
Kantava kerros KaM 0/16	0.05	0.05	0.05	0.05
Kantava kerros KaM 0/32	0.15	0.15	0.15	0.15
Jakava kerros KaM 0/90	0.85	0.85	0.85	0.85
Suodatinkangas käyttöluokka N3	X	X	X	X
Yhteensä	1.10	1.10	1.10	1.09


TYYPPIPOIKKILEIKKAUS 1:100

PLV 160-222

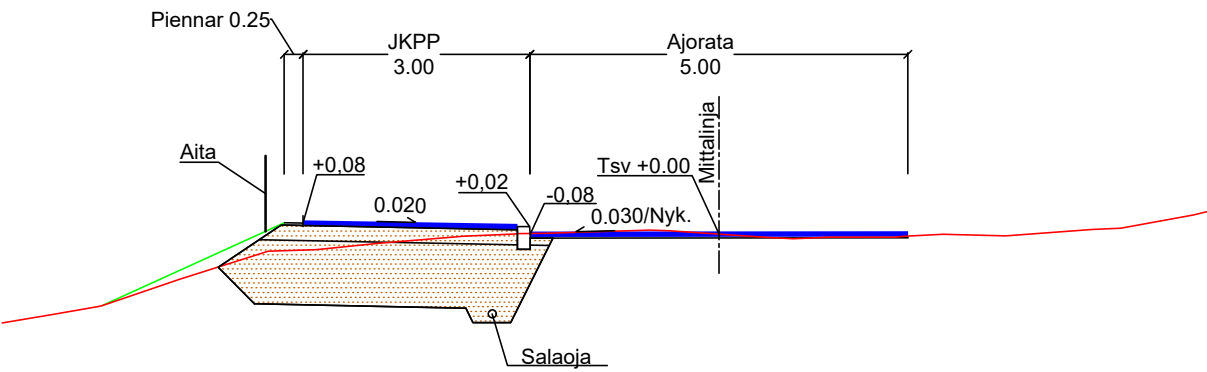

TYYPPIPOIKKILEIKKAUS 1:100

Väli Köyvärintie - Kaartotie

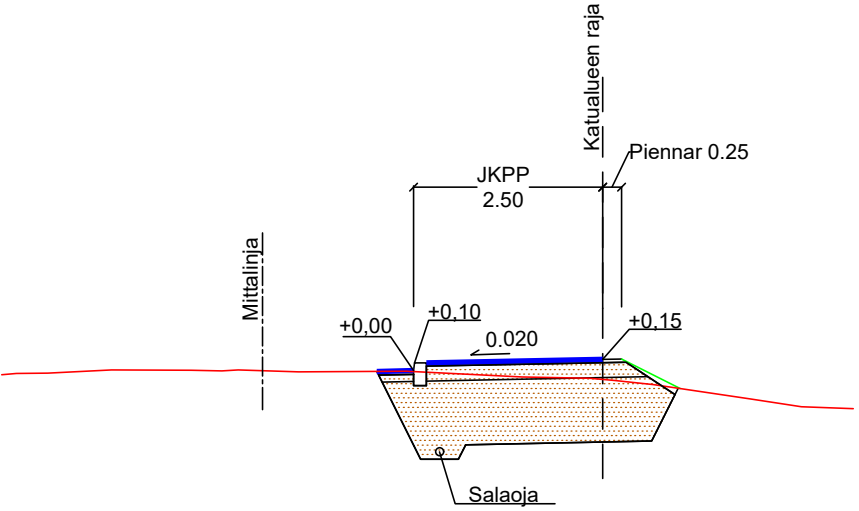

Koordinaattijärjestelmä	ETRS-GK24
Korkeusjärjestelmä	N2000

Tunn.	Lukum.	Muutos	Nimim.	Päiväys
Rakennuskohteen nimi ja osoite			Mittakaava	
AKAAN KAUPUNKI			Pituusleikkaus	1:1000/1:100
Köyvärintie			Tyypipoikkileikkaus	1:100
Katu- ja rakennussuunnitelma				
SITOWISE			Suunn.ala	Tiedosto
Vuoiteenkatu 2 33100 TAMPERE 020 747 6000 www.sitowise.com			Työnro	
piir.			Muutos	
Mikko Kauppinen			2	
suunn.			pvm	
Jyri Lähde			15.11.2021	

