



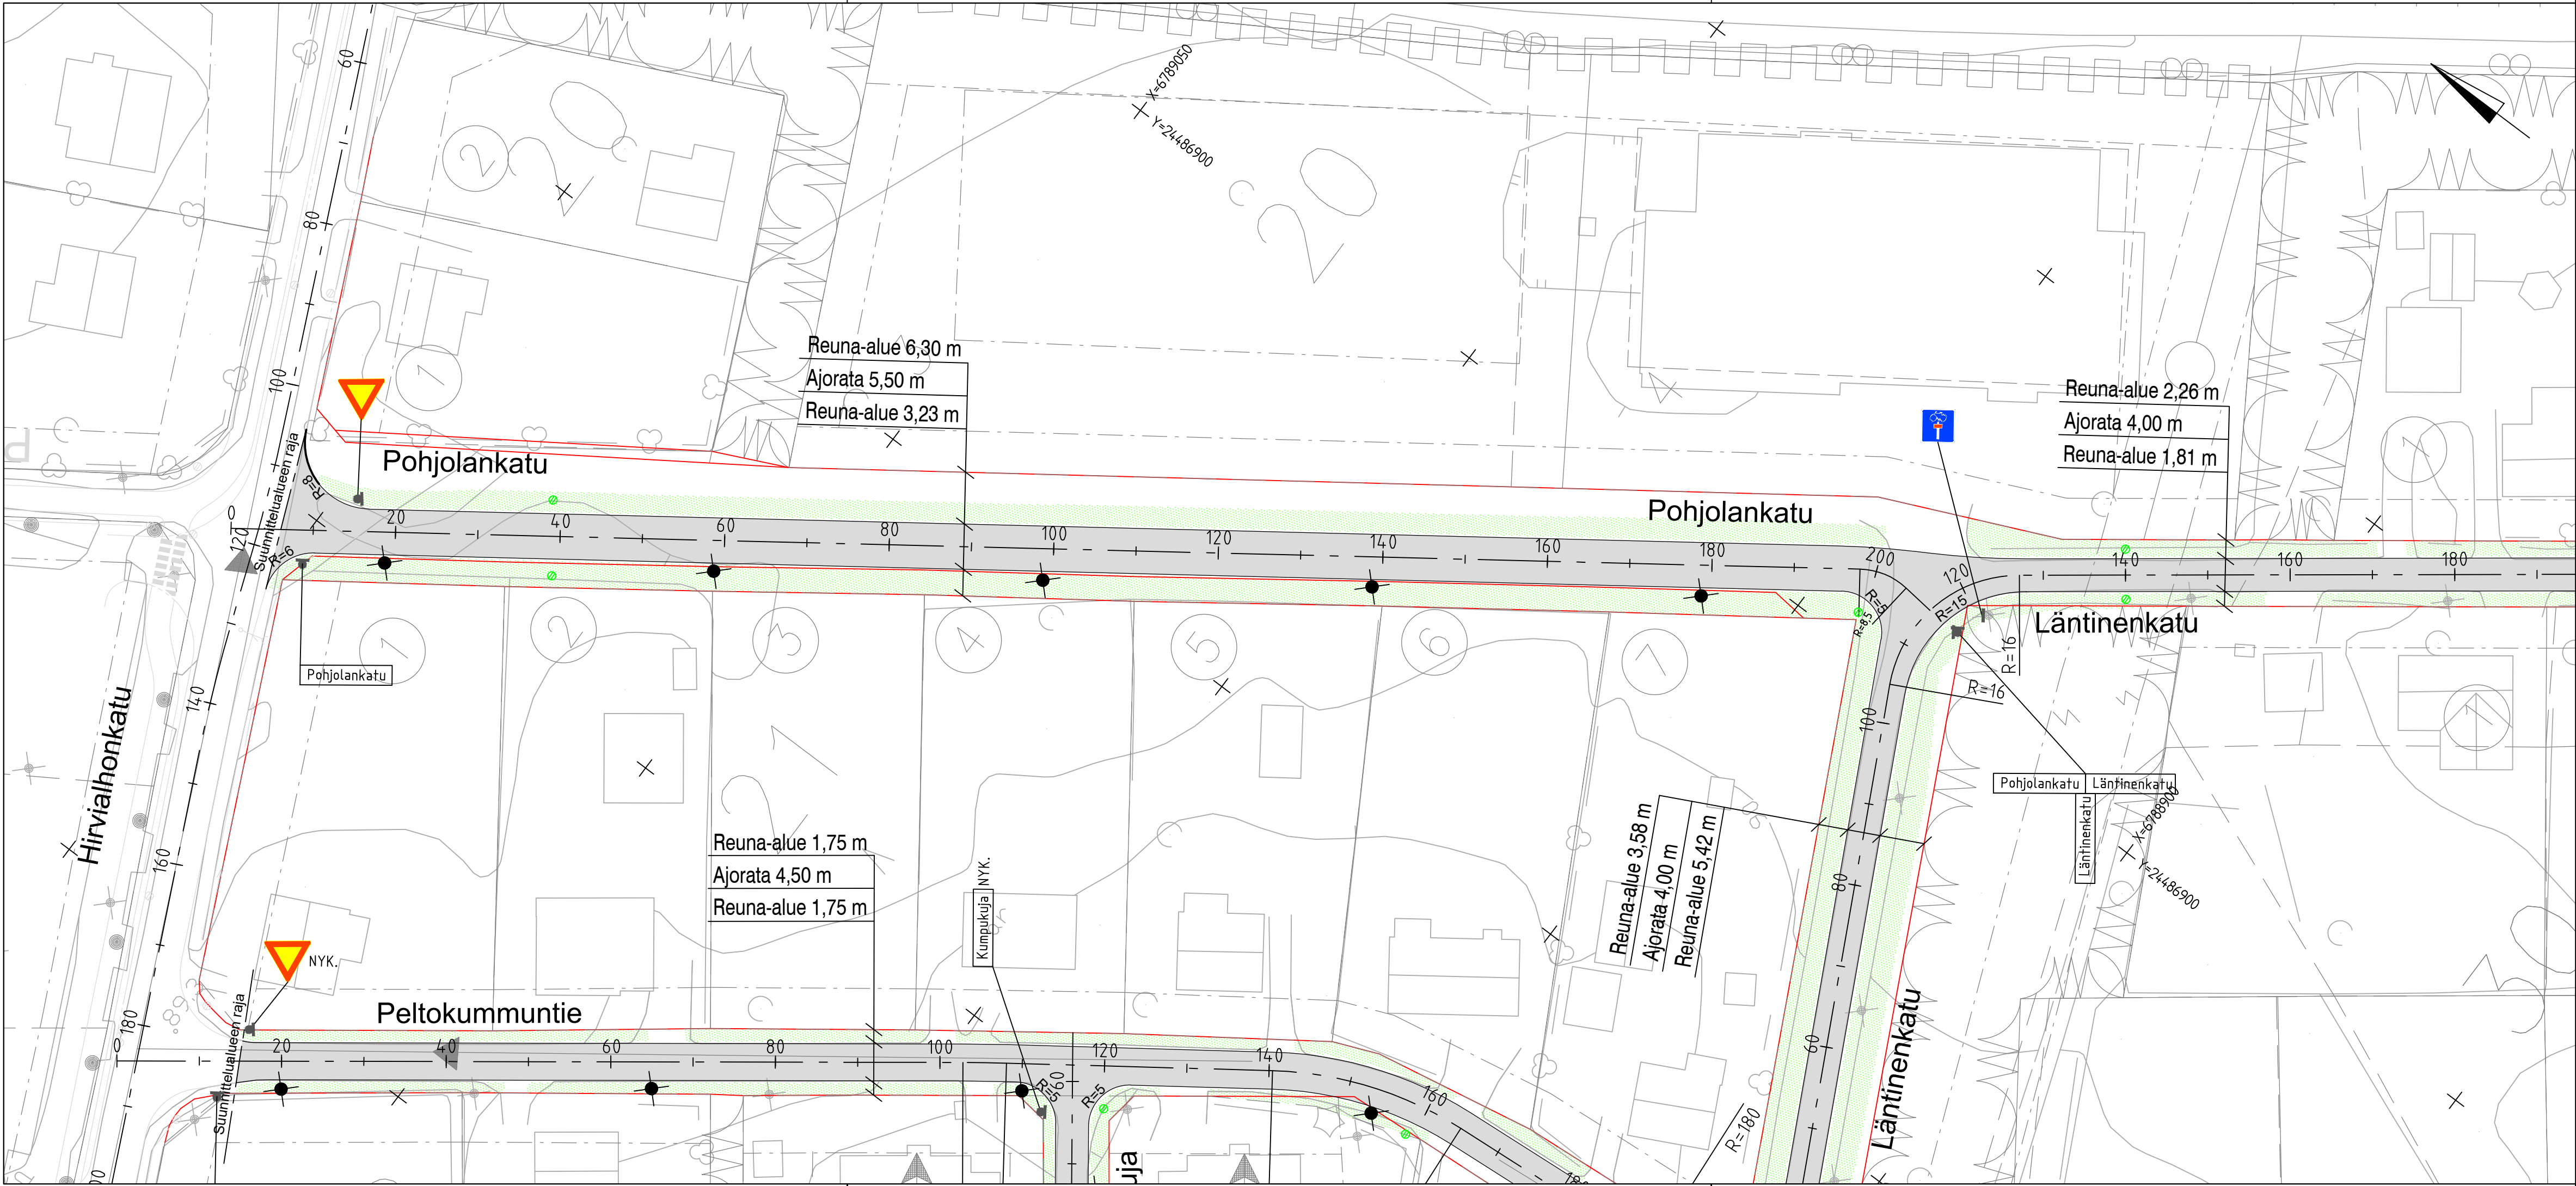

- MERKINNÄT
- Asfaltti, ajorata
 - Nurmi
 - Reunakivi, luonnonkivi, näkyvä h=10 cm
 - Asfaltin reuna
 - Valaisin nyk./uusi
 - Ritiläkantainen hulevesikaivo nyk./uusi

RAKENNUSTOIMENPIDE Pohjolankadun, Peltokummuntien ja Läntinenkadun katu- ja vesihuoltosaneeraus		RAKENNUSKOHDE Pohjolankatu	
 AKAAN KAUPUNKI Tekninen keskus Myllytie 3 37800 AKA puh. (03) 569 1120	TARK.	PIIRUSTUKSEN SISÄLTÖ Katusuunnitelma Asemapiirustus	
	HYV.		
	PVM.	KOORDINAATTIJÄRJESTELMÄ ETRS-GK24	
 WSP FINLAND OY KELLOPORTINKATU 1 D 33100 TAMPERE 0207 884 11	TARK.	TYÖNUMERO	KORKEUSJÄRJESTELMÄ N2000
	HYV.	316333	SUUNNITTELIJA Pasi Aho
	PVM.	MITTAKAAVA	PIIR.NRO
19.5.2022		1:500	101

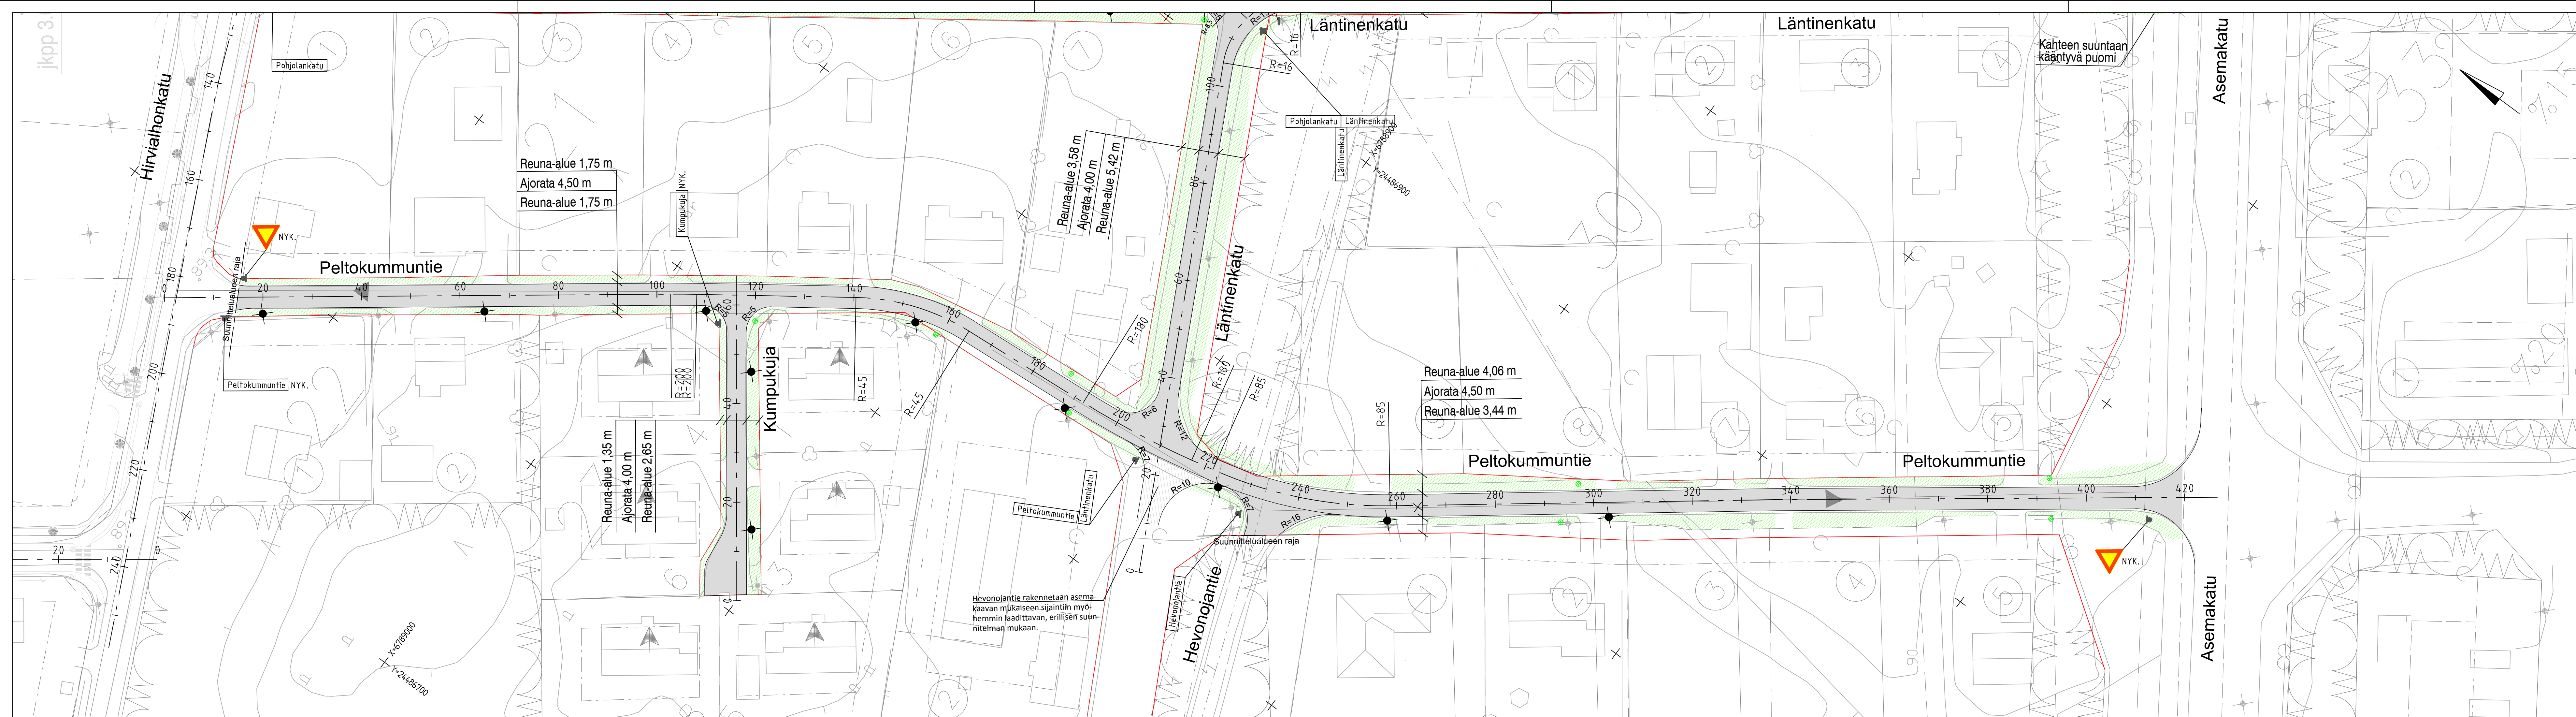


MERKINNÄT

- Asfaltti, ajorata
- Nurmi
- Asfaltin reuna
- Valaisin nyk./uusi
- Ritiläkantinen hulevesikaivo nyk./uusi

AKAAN KAUPUNKI
Tekninen keskus
Myllytie 3
37200 AKA
puh. (03) 569 1120

WSP FINLAND OY
KELLOPORTINKATU 1 D
33100 TAMPERE
0207 884 11



TARK. HYV. PVM. TARK. HYV. PVM.	Minna Turja-Mäkinen Minna Turja-Mäkinen 19.5.2022	PIIRUSTUKSEN SISÄLTÖ Katusuunnitelma Asemapiirustus	KOORDINAATTIJÄRJESTELMÄ ETRS-GK24	KORKEUSJÄRJESTELMÄ N2000	SUUNNITTEILJA Pasi Aho	PIIR.NRO 102
--	---	---	--------------------------------------	-----------------------------	---------------------------	-----------------

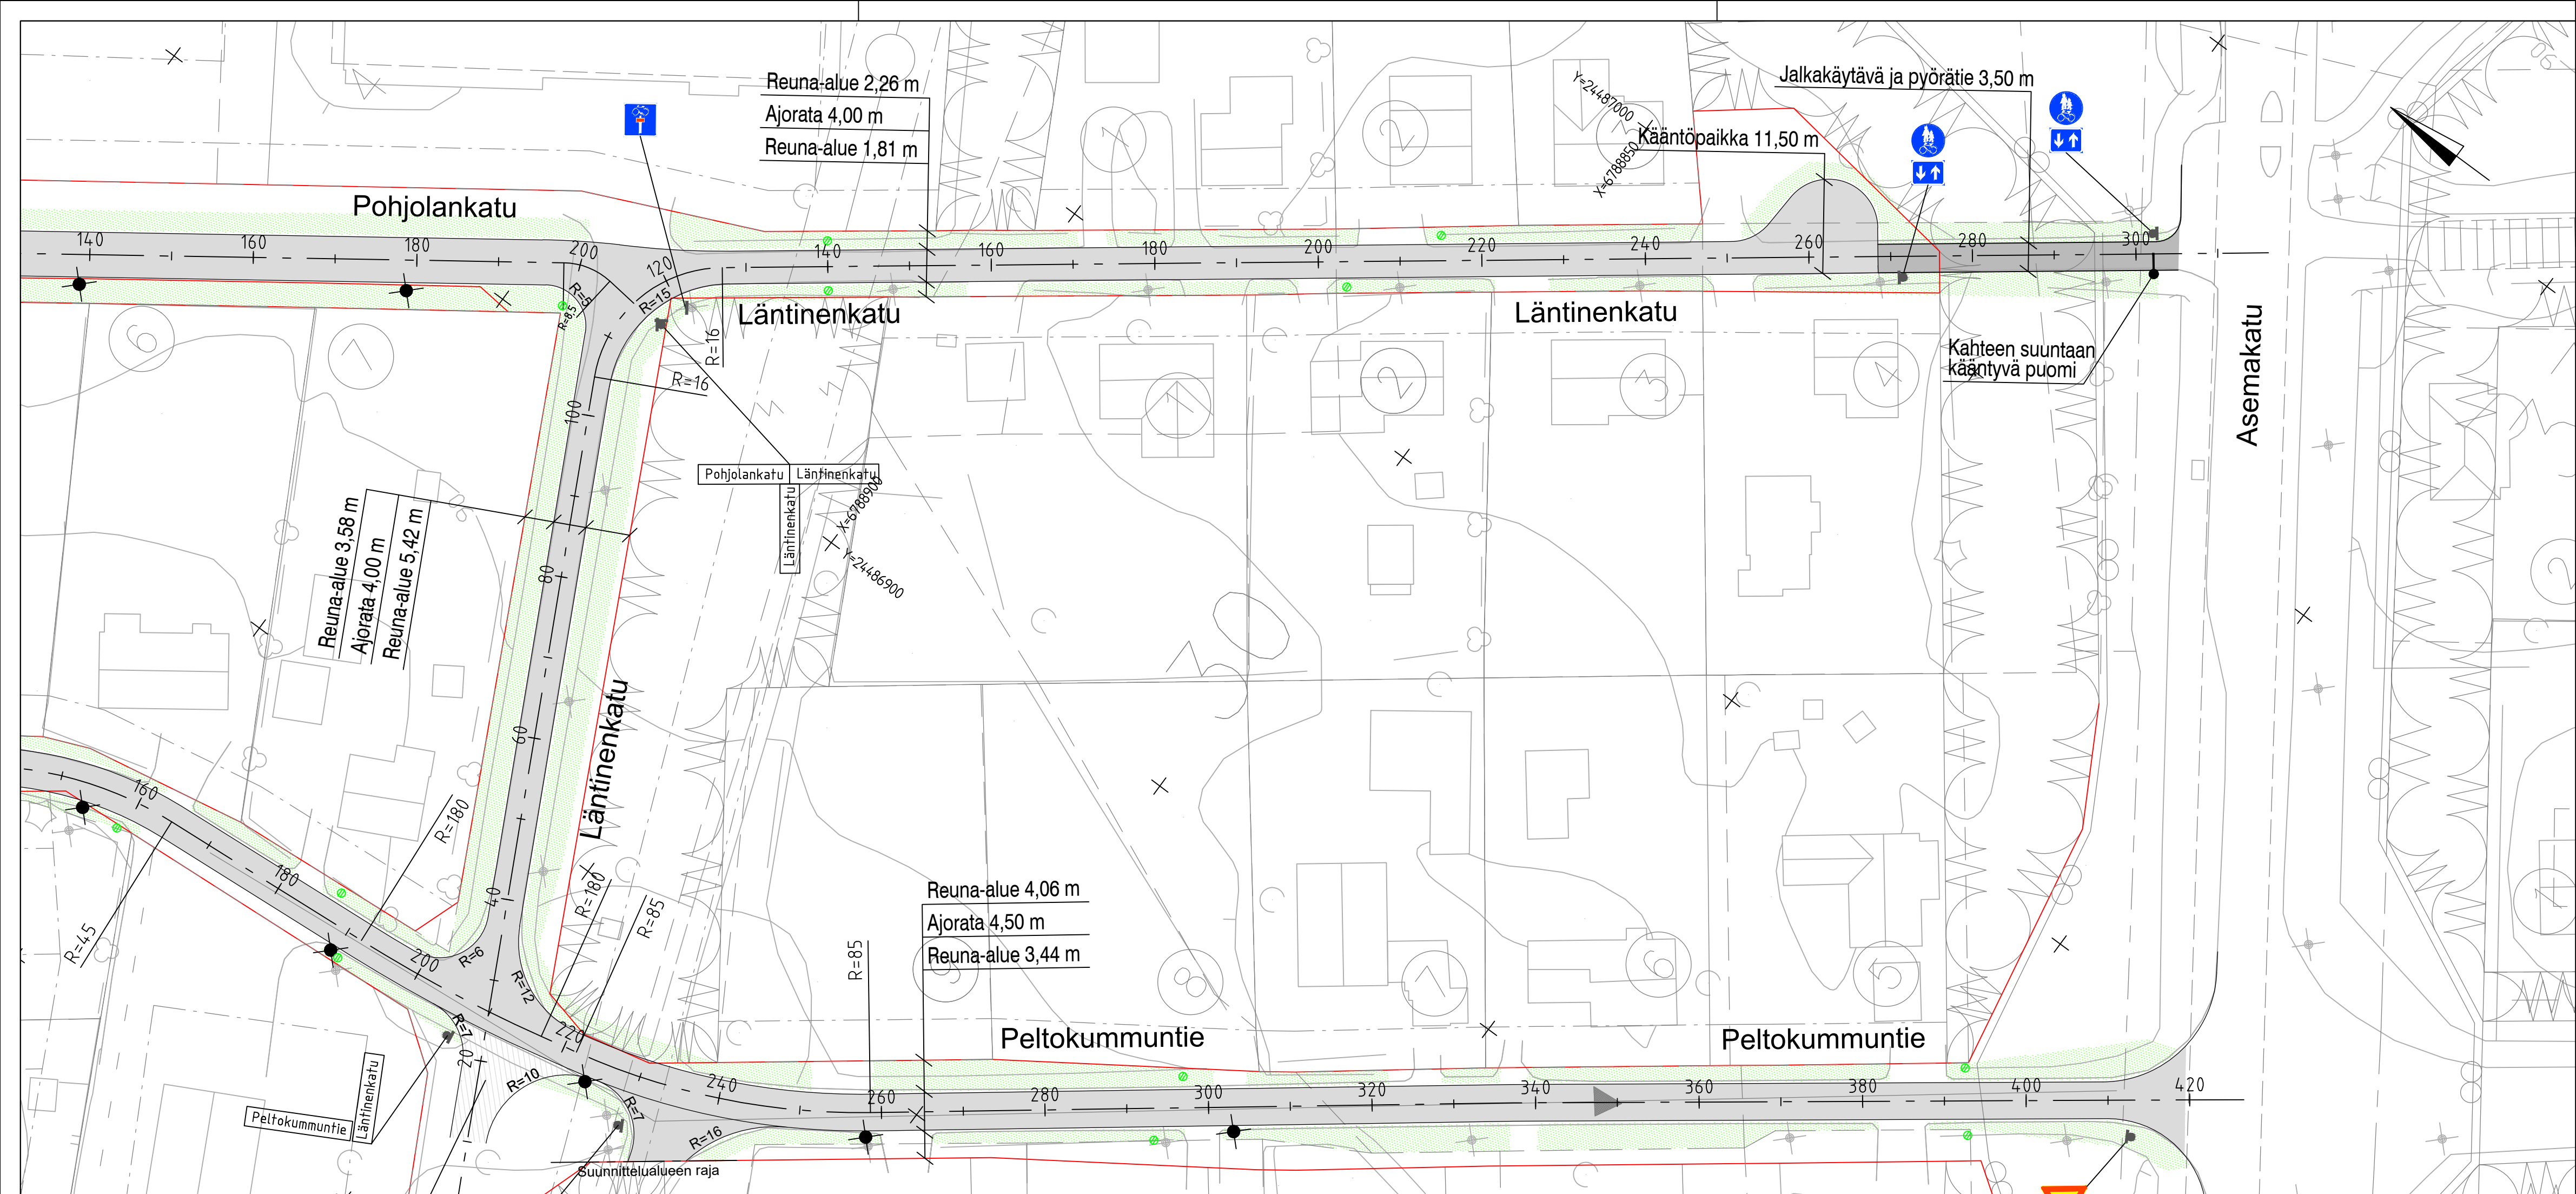

- MERKINNÄT
- Asfaltti, ajorata
 - Asfaltti, yhdistetty jalkakäytävä ja pyörätie
 - Nurmi
 - Asfaltin reuna
 - Valaisin nyk./uusi
 - Ritiläkantinen hulevesikaivo nyk./uusi


RAKENNUSTOIMENPIDE Pohjolankadun, Peltokummuntien ja Läntinenkadun katu- ja vesihuoltosaneeraus		RAKENNUSKOHDE Läntinenkatu	
 AKAAN KAUPUNKI Tekninen keskus Myllytie 3 37800 AKA puh. (03) 569 1120	TARK.	PIIRUSTUKSEN SISÄLTÖ Katusuunnitelma Asemapiirustus	
	HYV.		
	PVM.		
 WSP FINLAND OY KELLOPORTINKATU 1 D 33100 TAMPERE 0207 884 11	TARK. Minna Turja-Mäkinen	TYÖNUMERO 316333	KORKEUSJÄRJESTELMÄ N2000 SUUNNITTELIJA Pasi Aho
	HYV. Minna Turja-Mäkinen	MITTAKAAVA 1:500	PIIR.NRO 103
	PVM. 19.5.2022		

Pohjolaankatu

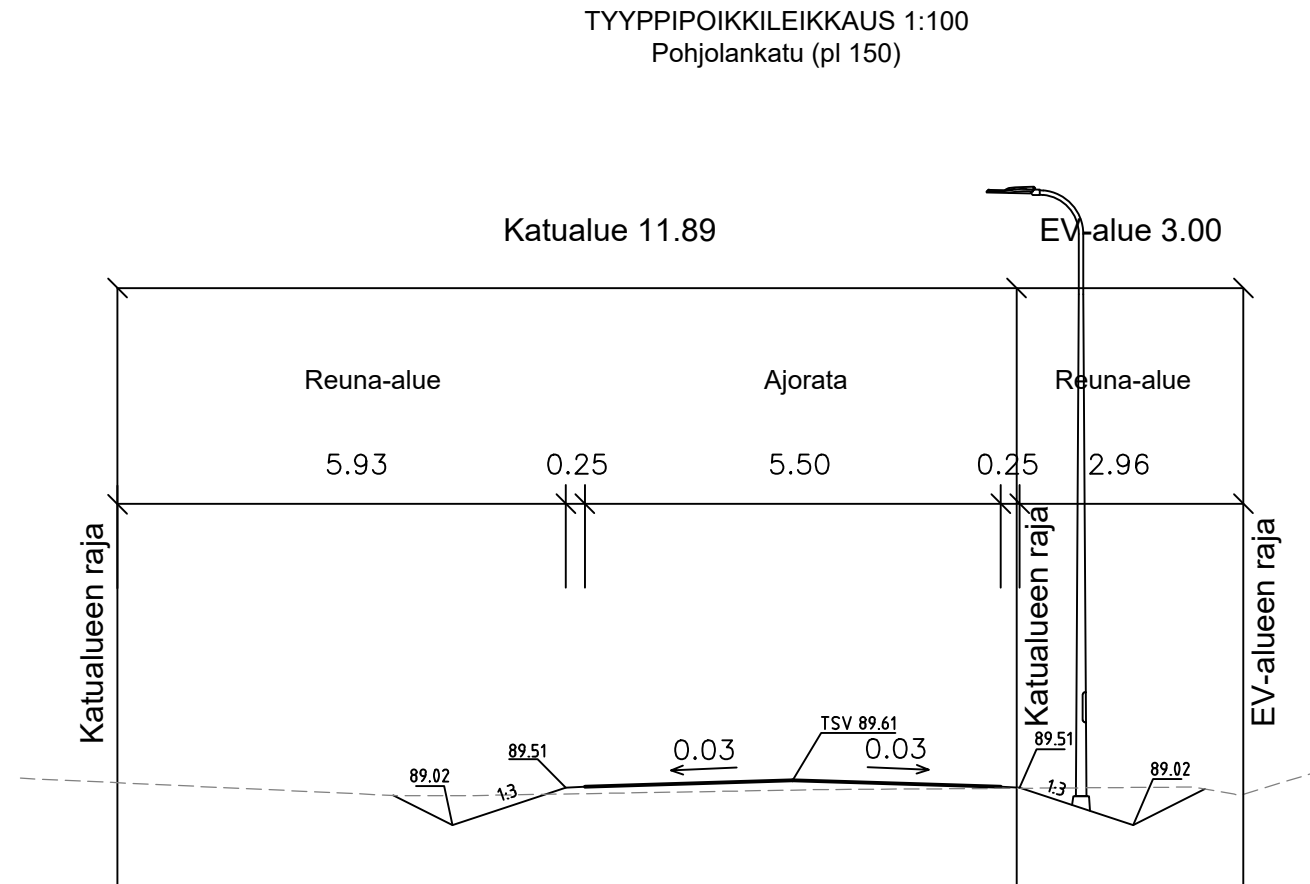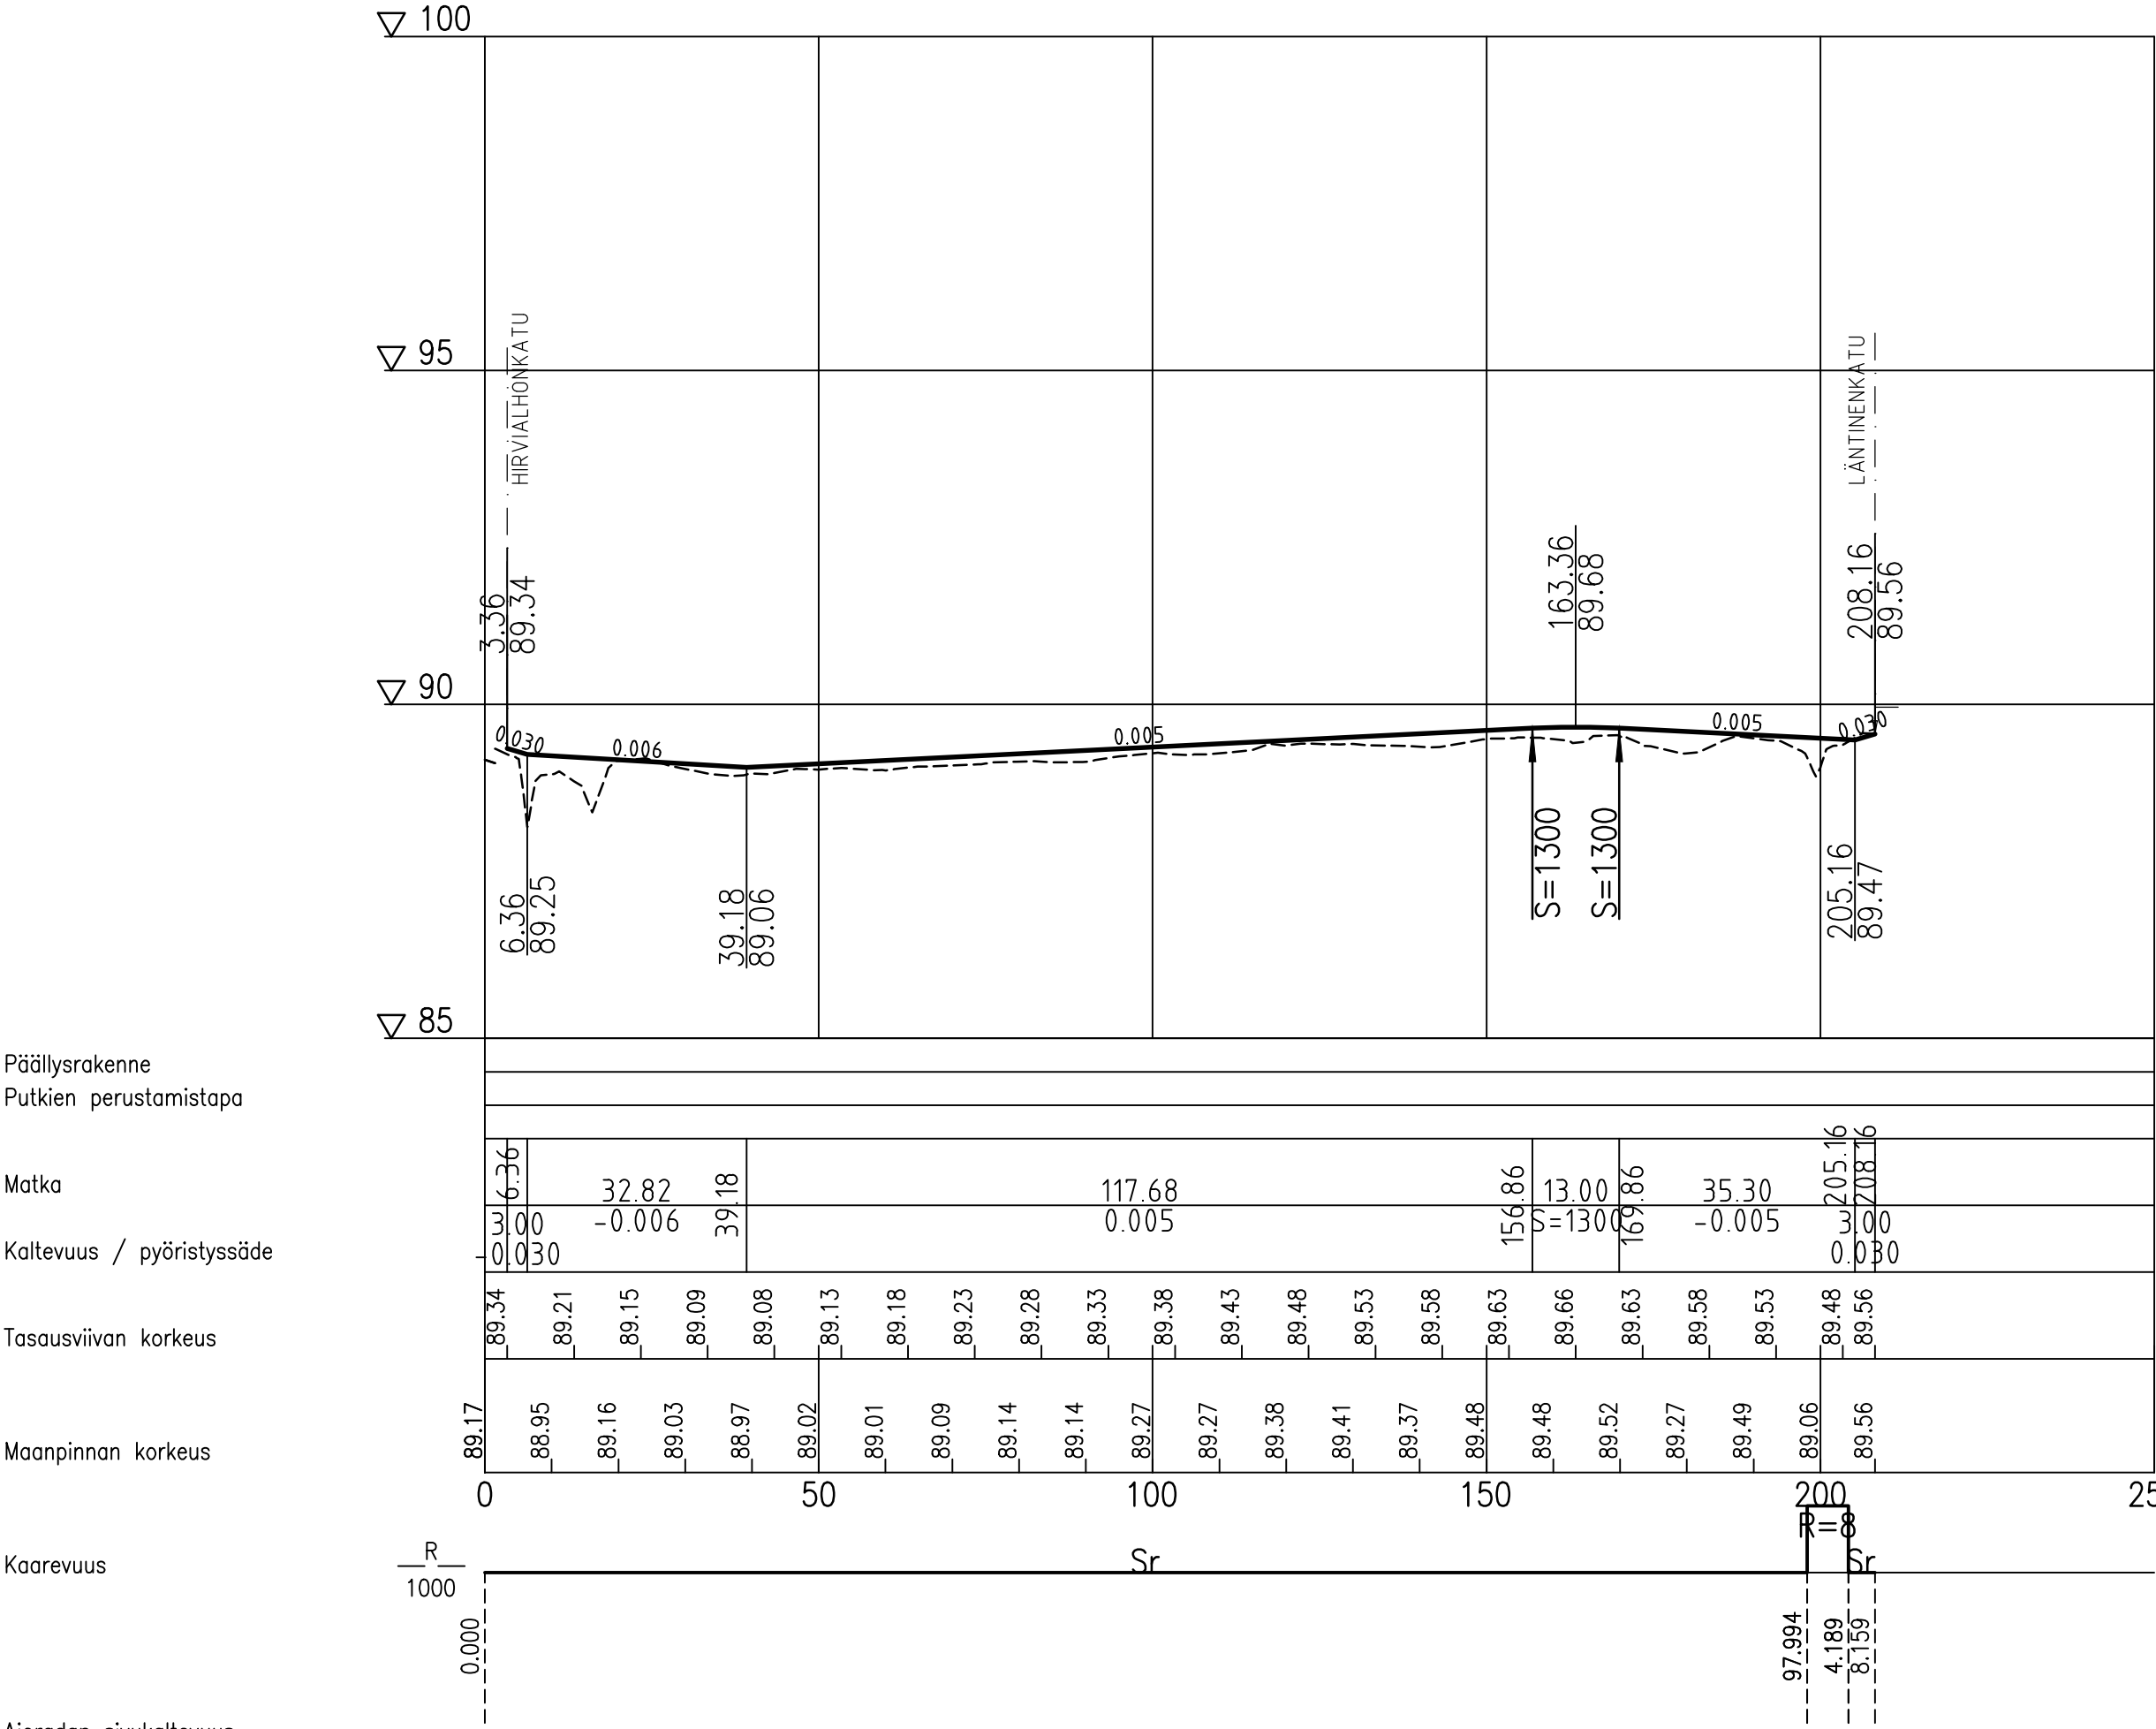


RAKENNUSTOIMENPIDE		RAKENNUSKOHDTE	
Pohjolankadun, Peltokummuntien ja Läntinenkadun katu- ja vesihuoltosaneeraus		Pohjolankatu	
 AKAAN KAUDUNKI Tekninen keskus Myllytie 3 57900 AKAA puh. (03) 569 1120	TARK.	PIIRUSTUKSEN SISÄLTO	
	HYV.	Katusuunnitelma	
	PVM.	Pitusleikkaus Tyypipoikkeileikkaus	
 WSP FINLAND OY KELLOPÖRTINKATU 1 D 33100 TAMPERE 0207 884 11	TARK. Minna Turja-Mäkinen	KOORDINAATTIJÄRJESTELMÄ ETRS-GK24	KORKEUSJÄRJESTELMÄ N2000
	HYV. Minna Turja-Mäkinen	TYÖNUMERO 316333	SUUNNITTELIJA Pasi Aho
	PVM. 02.08.2022	MITTAKAAVA	
		1:1000 / 1:100	
		1:100	121

Peltokummuntie

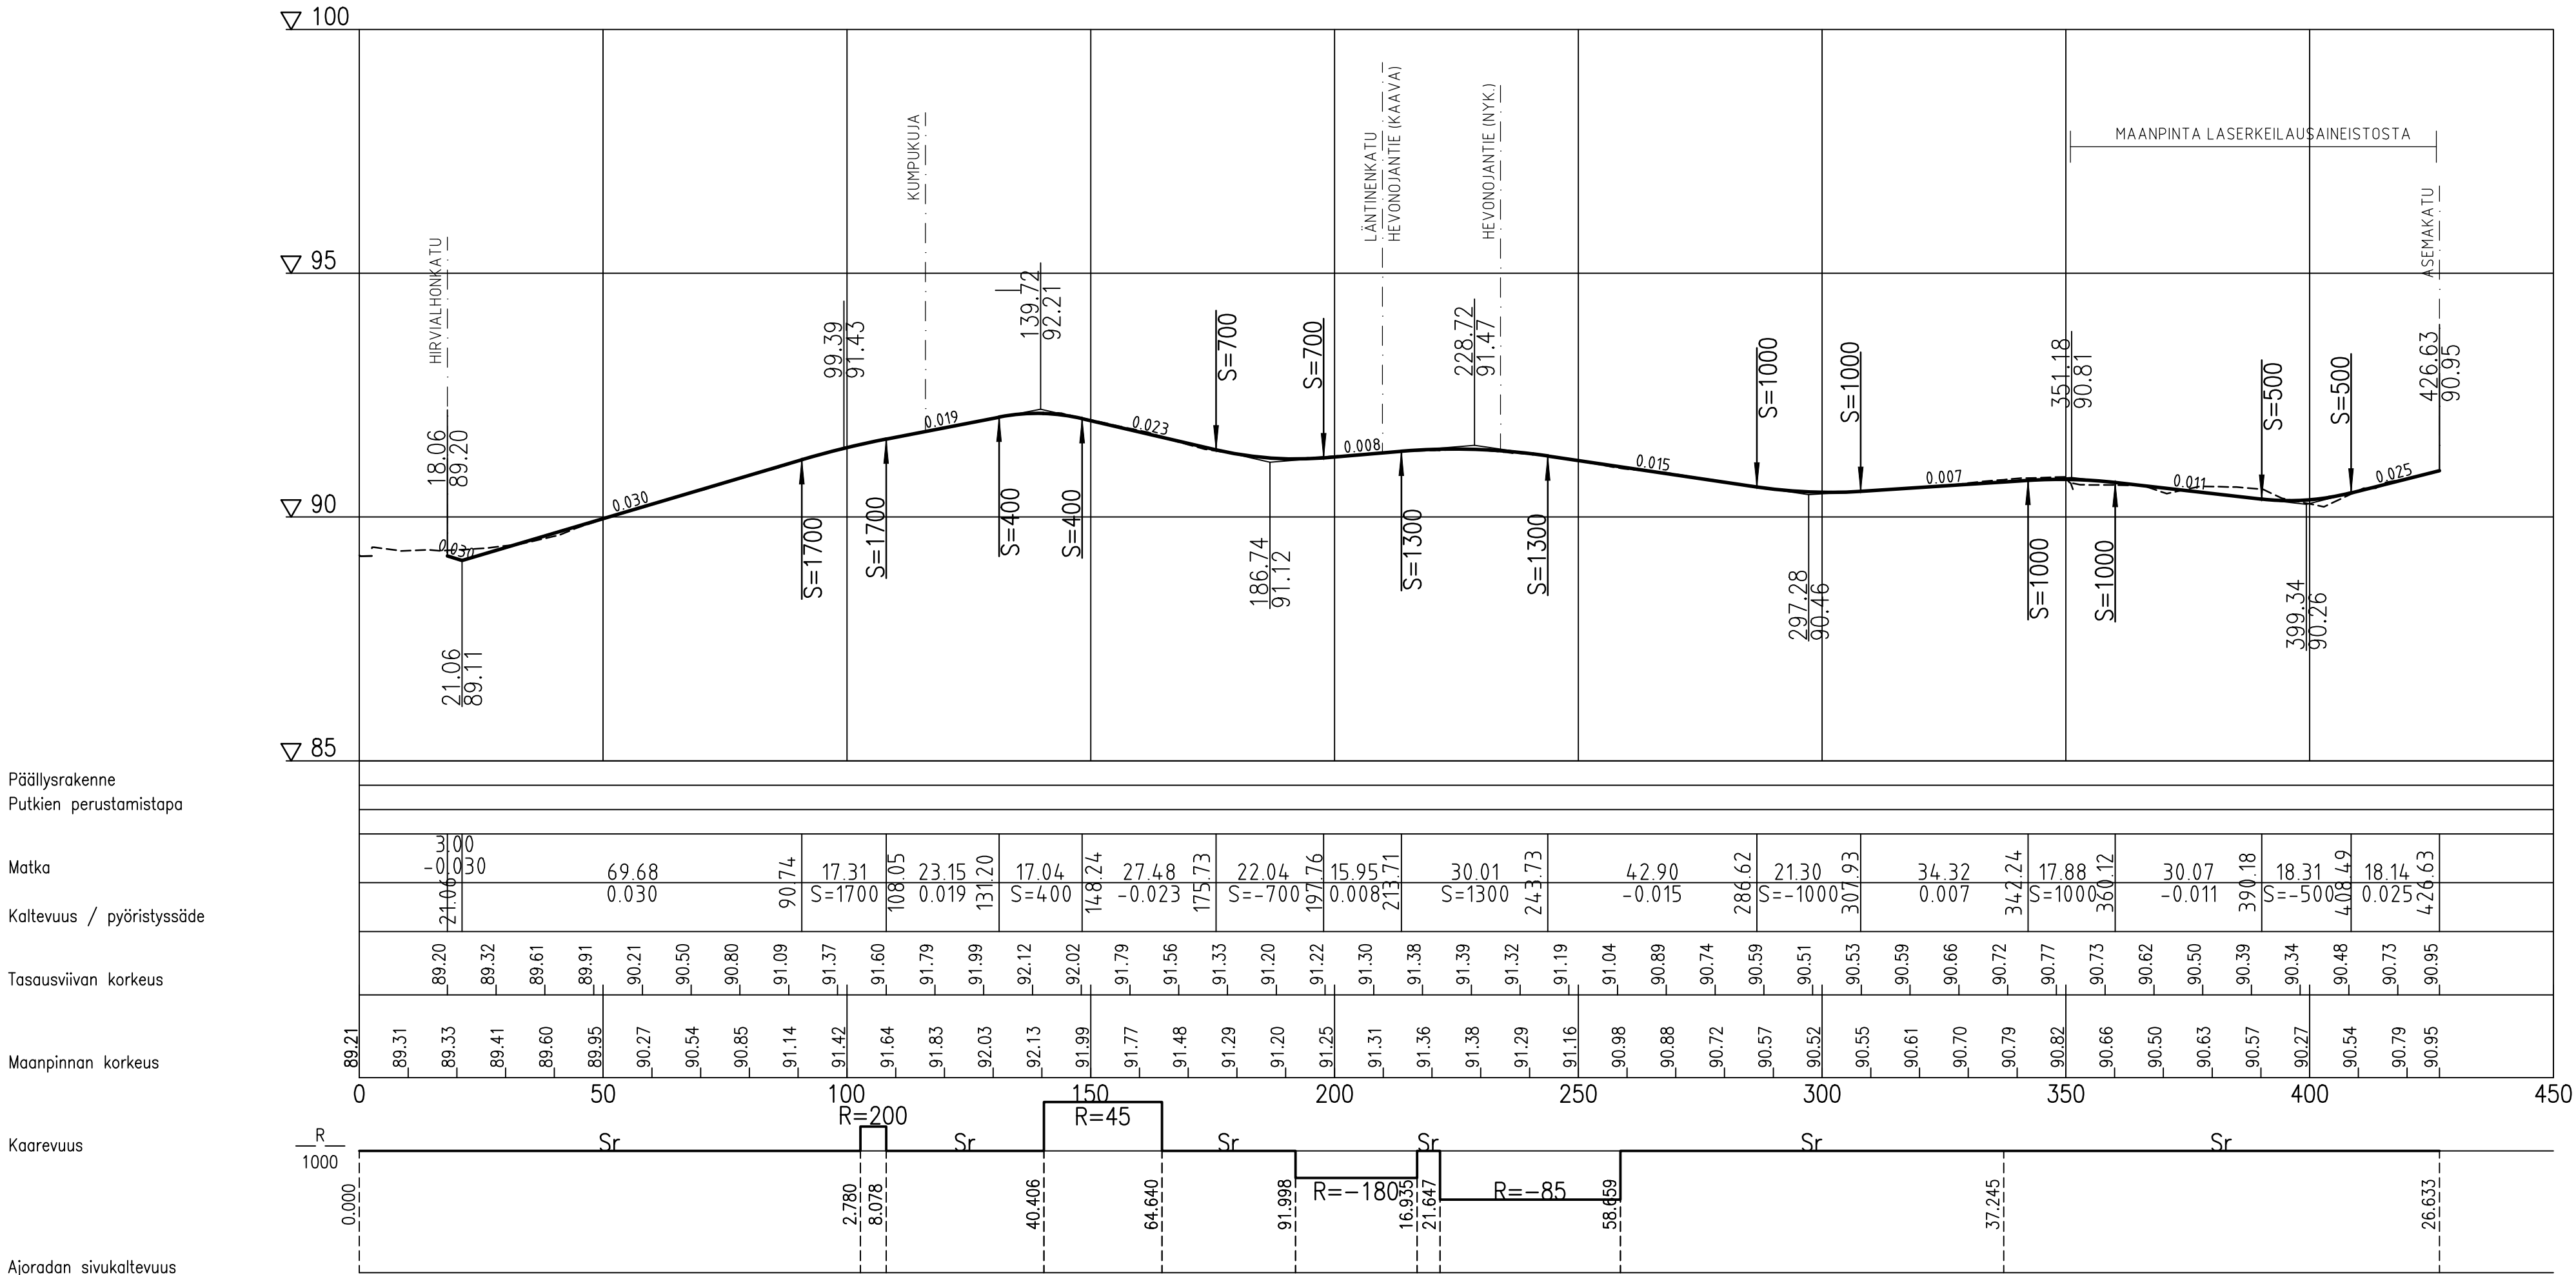


TYYPPIPOIKKILEIKKAUS 1:100
Peltokummuntie (pl 90)

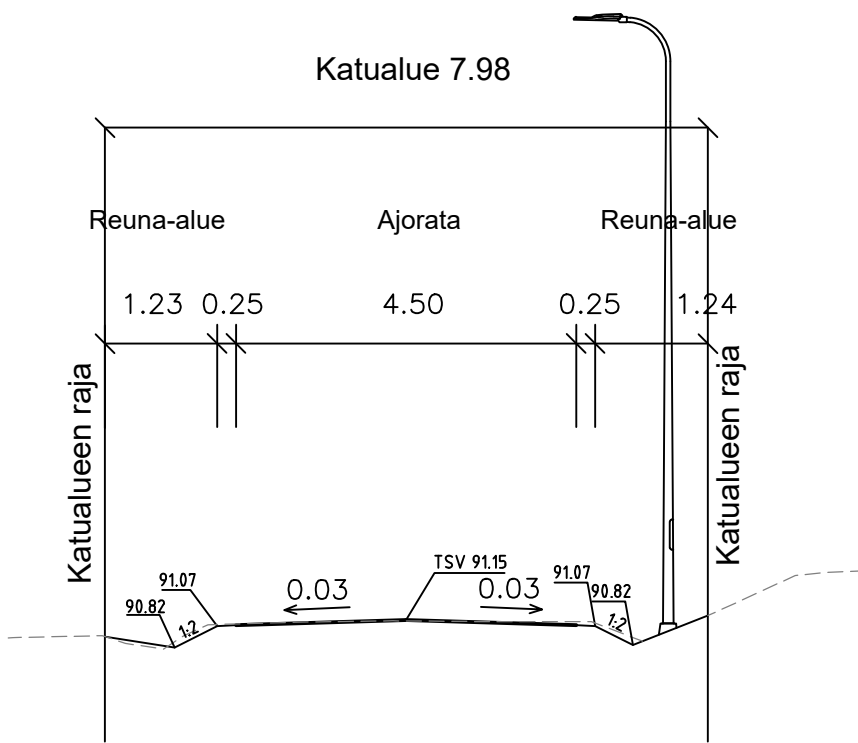


RAKENNUSTOIMENPIDE		RAKENNUSKOHDTE	
Pohjolankadun, Peltokummuntien ja Läntinenkadun katu- ja vesihuoltosaneeraus		Peltokummuntie	
 AKAAN KALIPUNKI Tekninen keskus Myllytie 3 37500 AAKA puh. (03) 569 1120	TARK.	PIIRUSTUKSEN SISÄLTÖ	
	HYV.	Katusuunnitelma	
	PVM.	Pituusleikkaus	
 WSP FINLAND OY KELLOPORTINKATU 1 D 33100 TAMPERE 0207 884 11	TARK.	KOORDINAATTIJÄRJESTELMÄ	KORKEUSJÄRJESTELMÄ
	HYV.	ETRS-GK24	N2000
	PVM.	TYÖNUMERO	SUUNNITTELIJA
Minna Turja-Mäkinen		316353	Pasi Aho
Minna Turja-Mäkinen		MITTAKAAVA	PIIR.NRO
1:1000 / 1:100		1:100	122
19.5.2022			

Kumpukuja

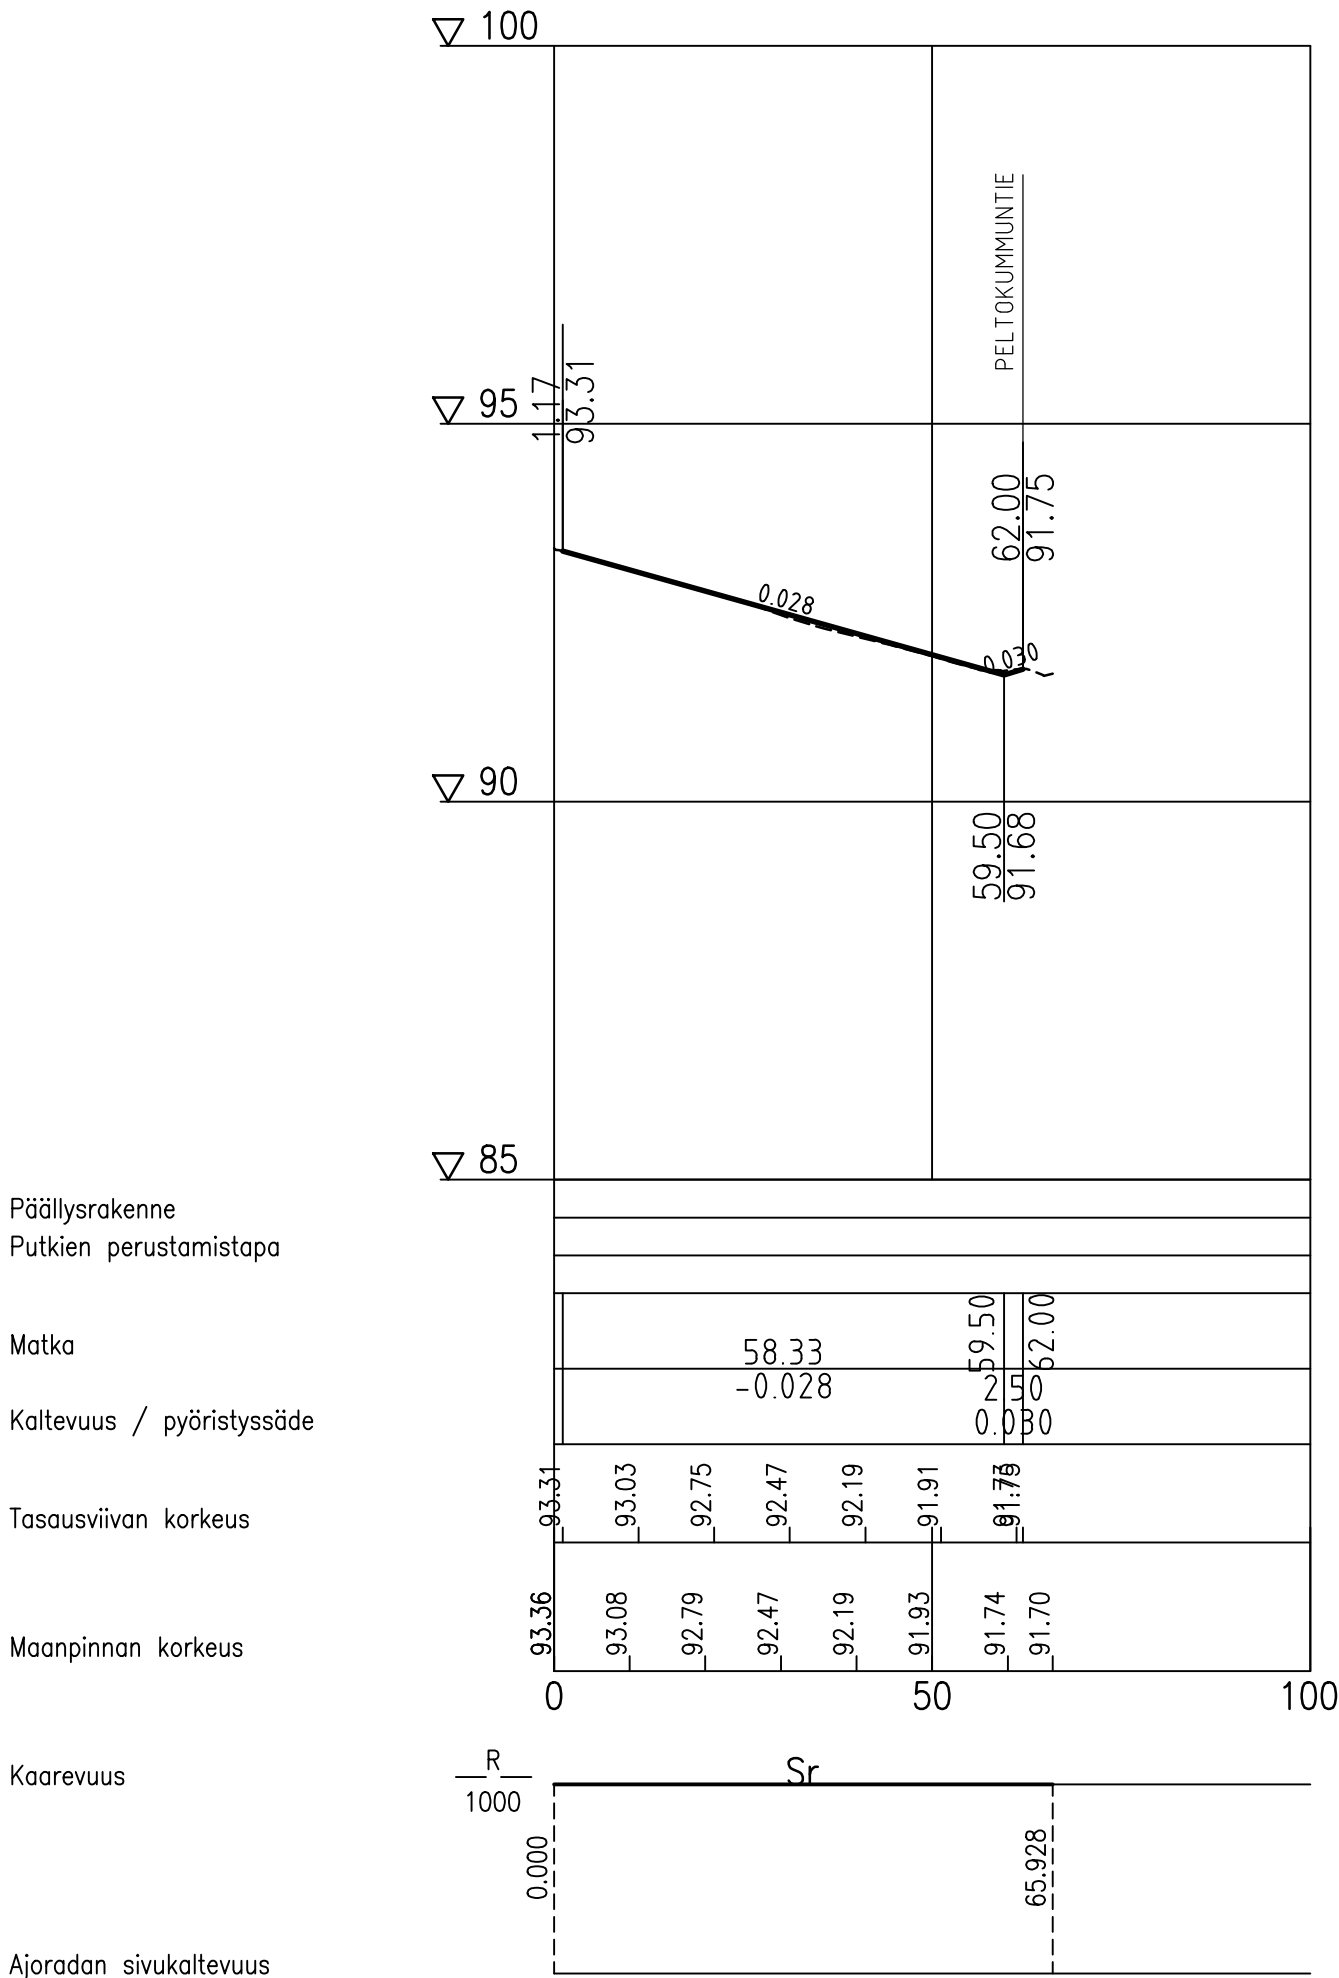


TYYPPIPOIKKILEIKKAUS 1:100
Kumpukuja (pl 40)

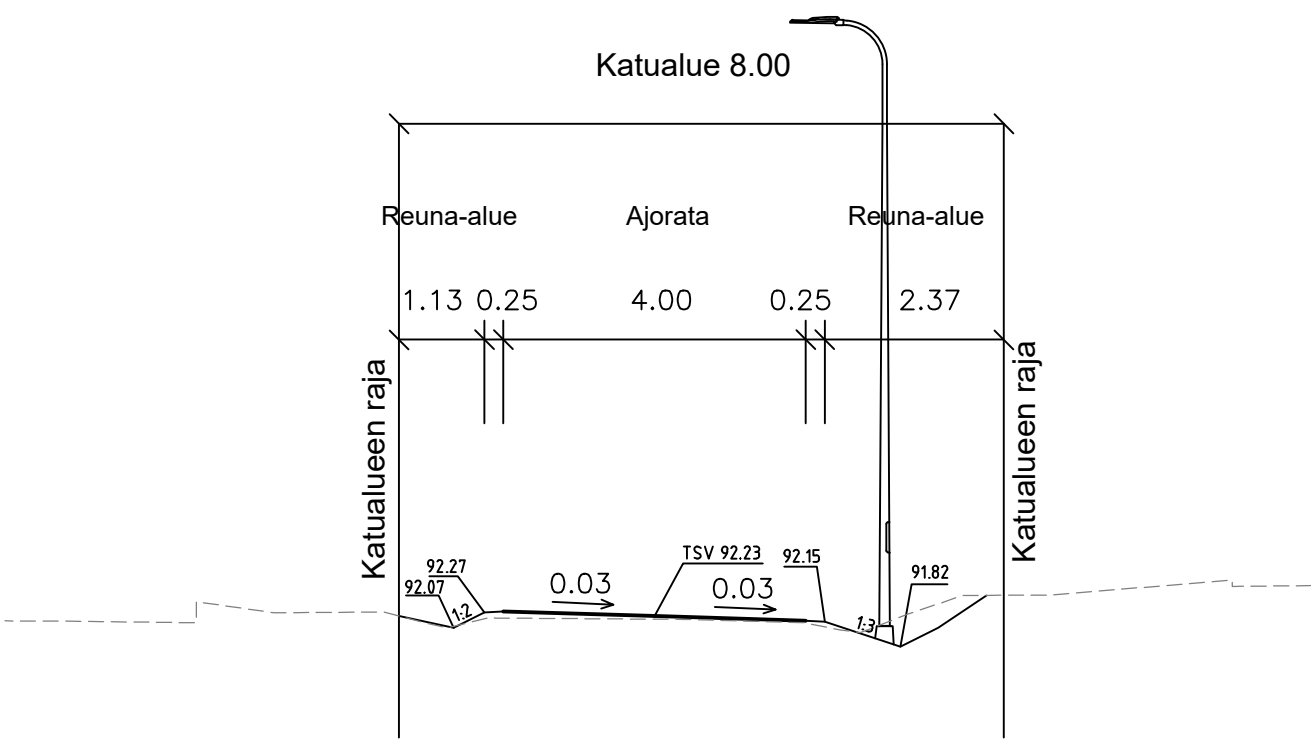


RAKENNUSTOIMENPIDE Pohjolankadun, Peltokummuntien ja Läntinenkadun katu- ja vesihuoltosaneeraus		RAKENNUSKOHDE Kumpukuja	
 AKAAN KAUPUNKI Tekninen keskus Myllytie 3 37800 AKAA puh. (03) 569 1120	TARK.	PIIRUSTUKSEN SISÄLTÖ	
	HYV.	Katusuunnitelma	
	PVM.	Pituusleikkaus Tyyppipoikkileikkaus	
 WSP FINLAND OY KELLOPORTINKATU 1 D 33100 TAMPERE 0207 884 11	TARK. Minna Turja-Mäkinen	TYÖNUMERO 316333	KORKEUSJÄRJESTELMÄ N2000
	HYV. Minna Turja-Mäkinen	MITTAKAAVA	SUUNNITTELIJA Pasi Aho
	PVM. 19.5.2022	1:1000 / 1:100 1:100	PIIR.NRO 123


Läntinenkatu

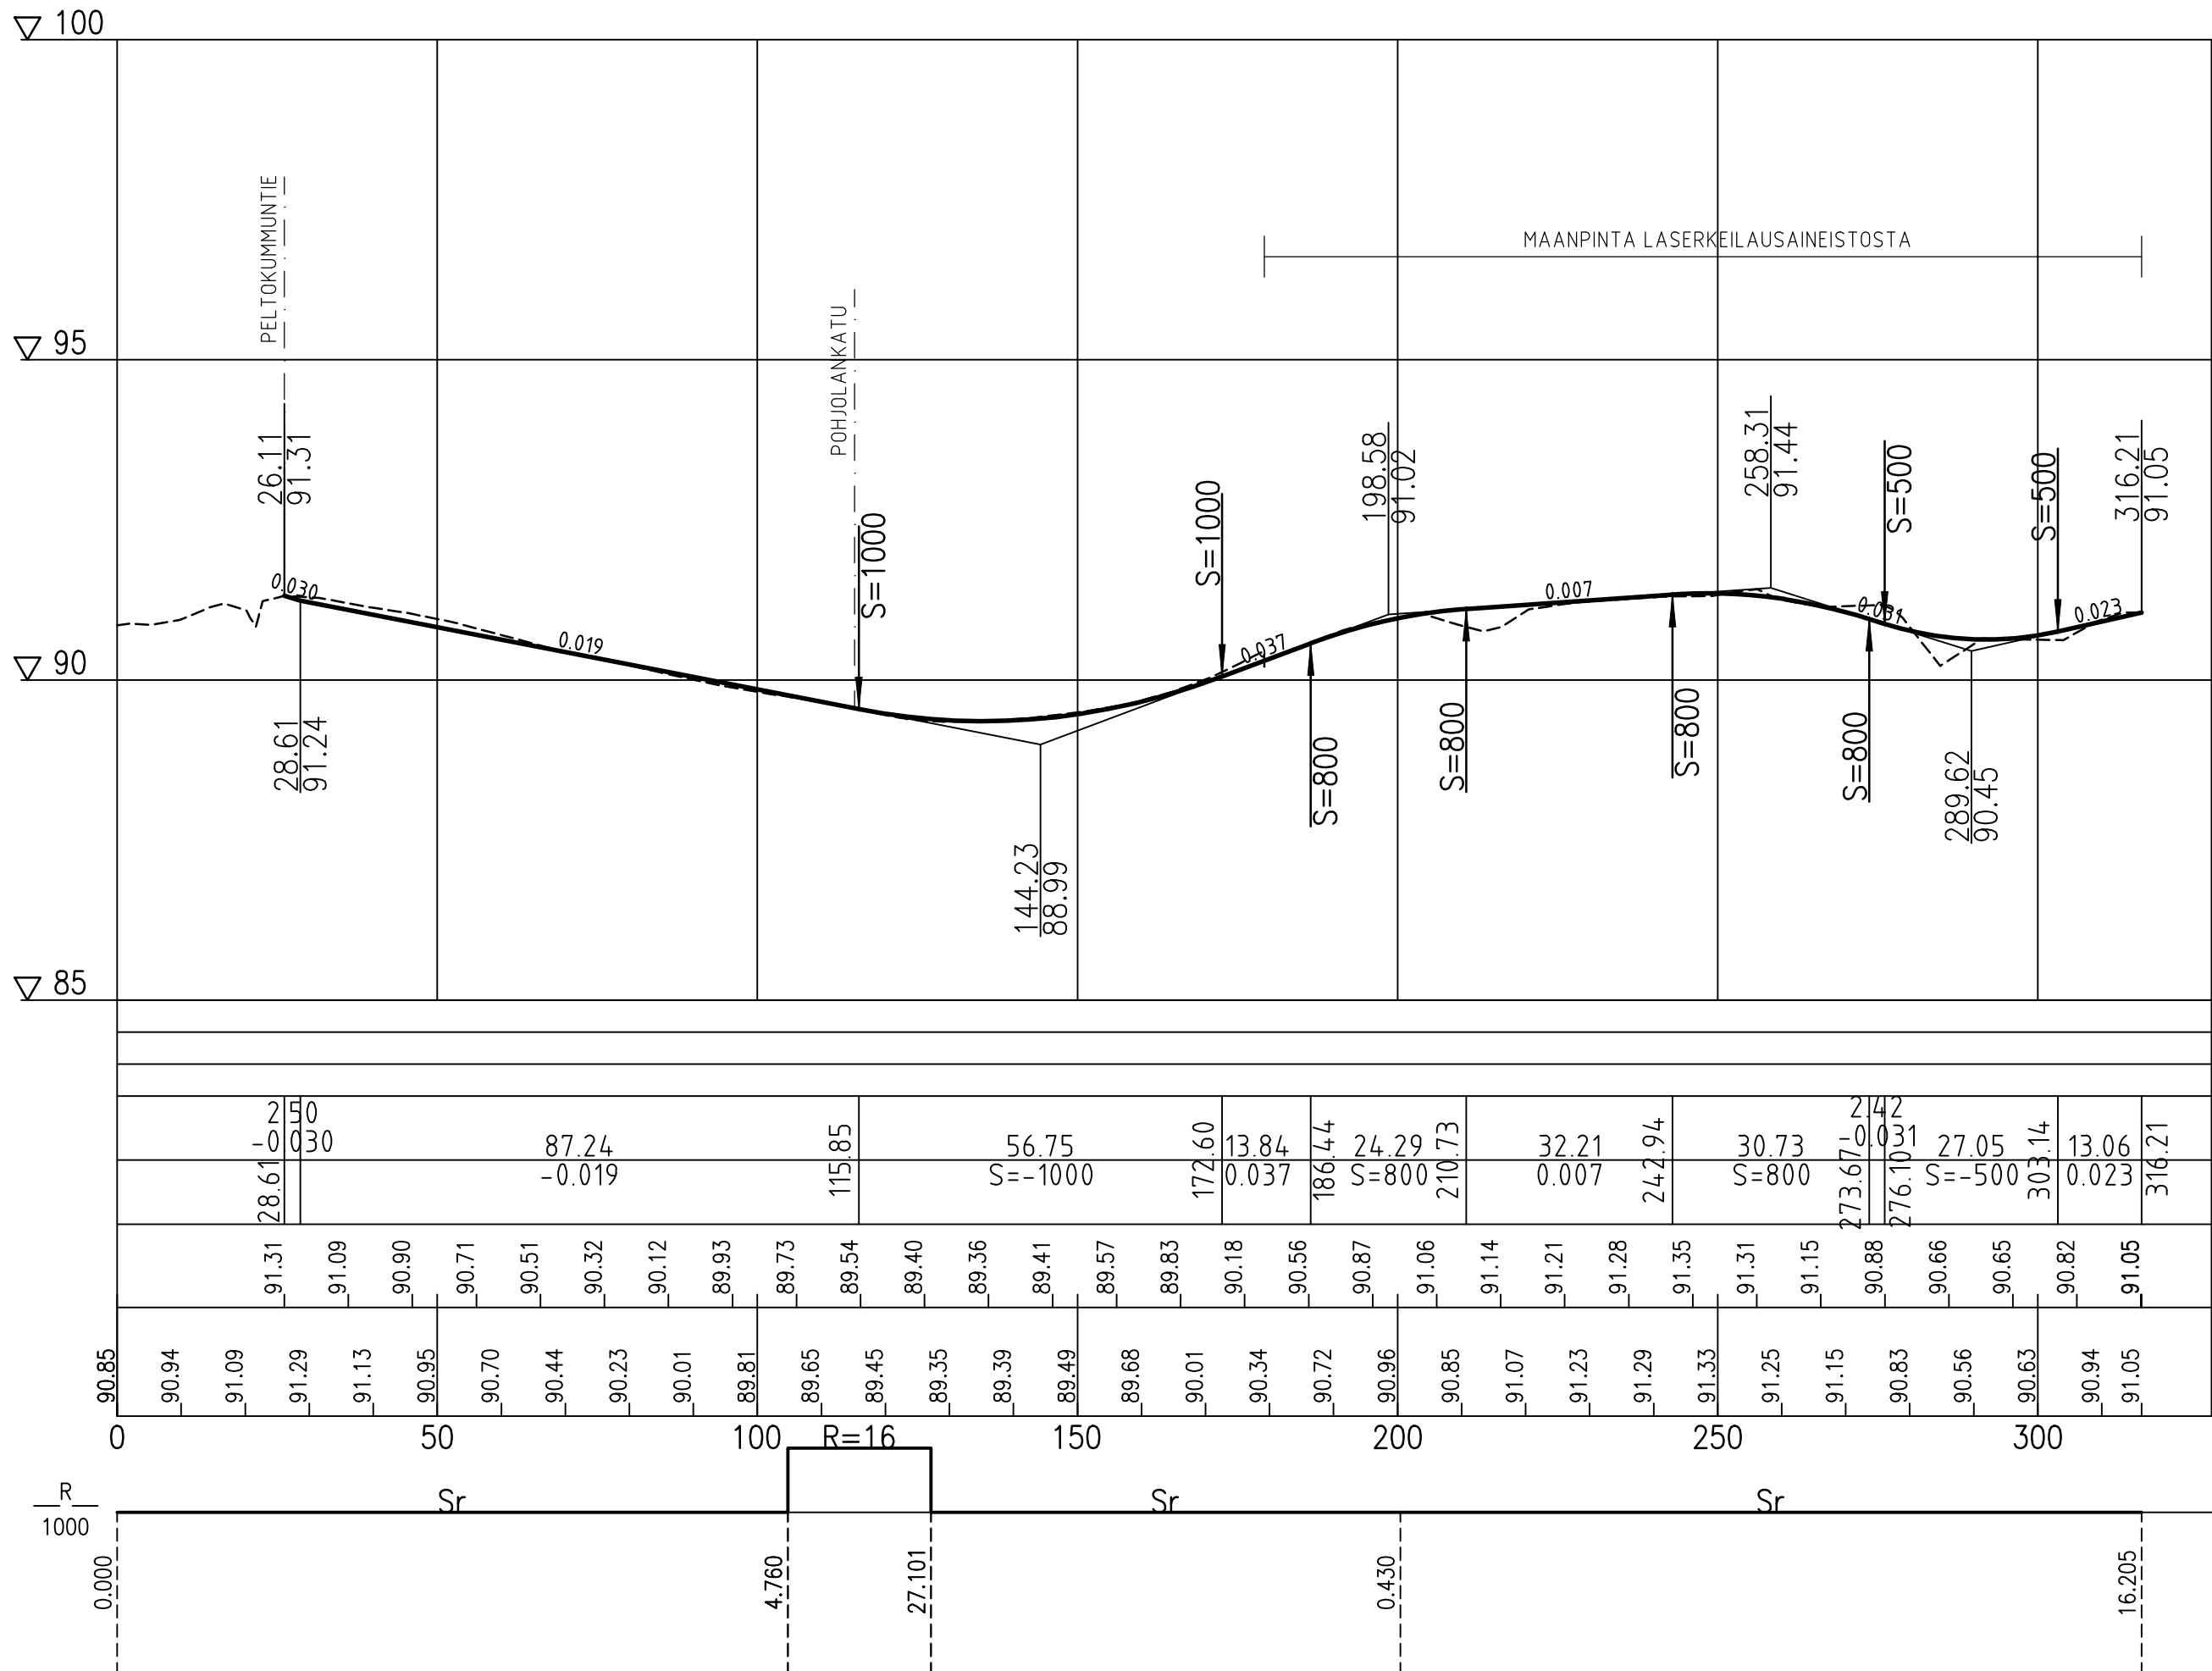

TYYPPIPOIKKILEIKKAUS 1:100
Läntinenkatu (pl 80)

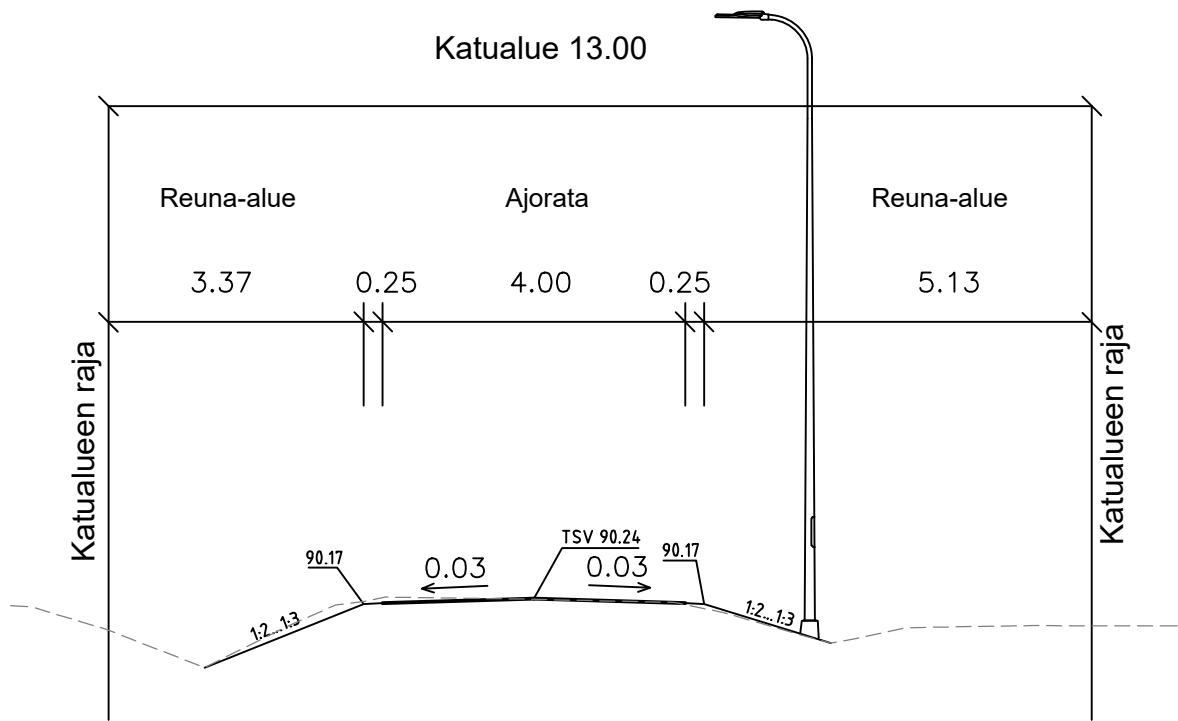

TYYPPIPOIKKILEIKKAUS 1:100
Läntinenkatu (pl 140)

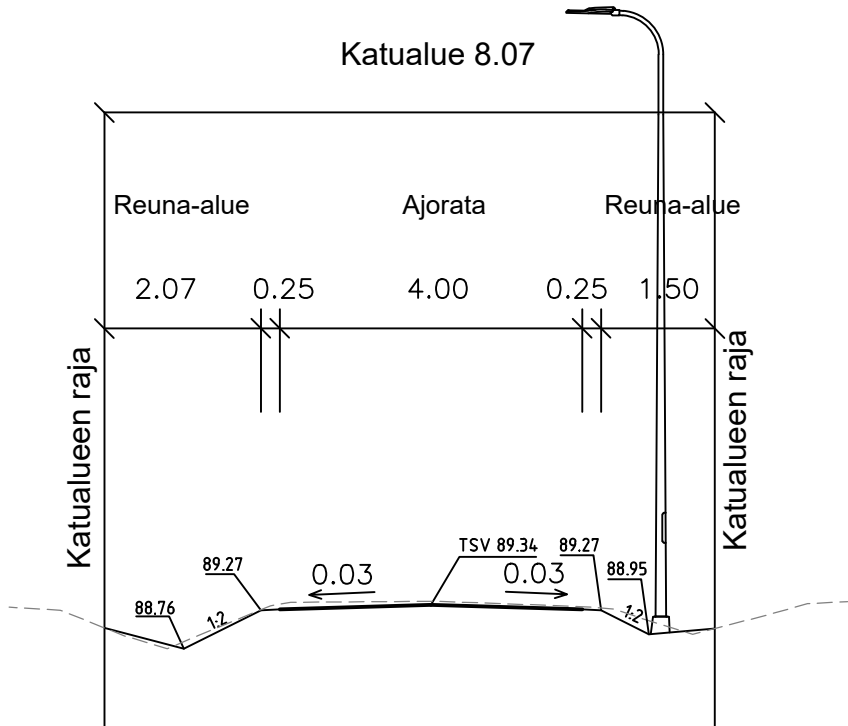

RAKENNUSTOIMENPIDE Pohjolankadun, Peltokummuntien ja Läntinenkadun katu- ja vesihuoltosaneeraus		RAKENNUSKOHDE Läntinenkatu	
 AKAAN KAUPUNKI Tekninen keskus Myllytie 3 37800 AKAA puh. (03) 569 1120	TARK.	PIIRUSTUKSEN SISÄLTÖ Katusuunnitelma	
	HYV.	Pituusleikkaus	
	PVM.	Tyypipoikkileikkaus	
 WSP FINLAND OY KELLOPORTINKATU 1 D 33100 TAMPERE 0207 884 11	TARK. Minna Turja-Mäkinen	TYÖNUMERO 316333	KORKEUSJÄRJESTELMÄ N2000
	HYV. Minna Turja-Mäkinen	SUUNNITTELIJA Pasi Aho	
	PVM. 19.5.2022	MITTAKAAVA 1:1000 / 1:100 1:100	PIIR.NRO 124