



- MERKINTÖJEN SELITYS:**
- ASFALTIPÄÄLLYSTEINEN AJORATA, AB 16, 50 MM
 - ASFALTIPÄÄLLYSTEINEN JKPP, AB 16, 40 MM
 - NIITYKYLVO
 - REUNAKIVETÖN REUNALINJA (PÄÄLLYSTEEN REUNA)
 - REUNAKIVI, BETONI, HARMAA, 300X170, NÄKYMÄ 100 MM
 - MADALLETTU REUNAKIVI, BETONI, HARMAA, 300X170, NÄKYMÄ 30 MM
 - KEVYEN LIIKENTEEN VÄYLÄN REUNALINJA (PÄÄLLYSTEEN REUNA)
 - KORTTELIN RAJA
 - AVO-OJA
 - RUMPU 200M
 - SADEVESIKAIVO Ø 560/500 M VARUSTETTUNA 40 TN KELLUVALLA KEHYKSELLÄ JA KUPUKANNELLA
 - NYKYINEN VALAISIN
- LIIKENNEMERKIT:**
 N=NYKYINEN
 NS=NYKYINEN SIIRRETTÄVÄ
 U=UUSI
 P=POISTETAAN

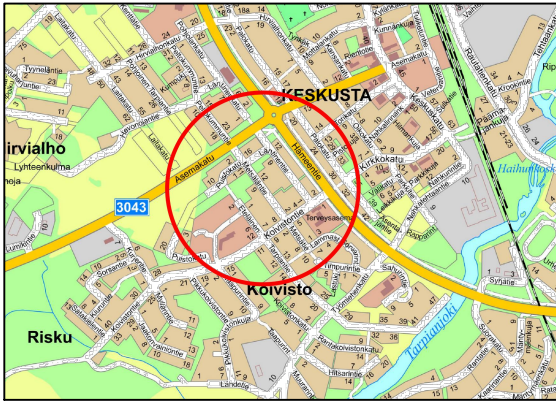


Koordinaattijärjestelmä	ETRS-GK24
Korkeusjärjestelmä	N2000


Tunn.	Lukum.	Muutos	Nimim.	Päiväys
Rakennuskohteen nimi ja osoite		Piiustusn sisältö		
AKAAN KAUPUNKI		Asemapiirustus		
Metsäläntie, Peltokummuntie, Metsäentie		Mittakaava 1:500		
Katusuunnitelma				
SITOWISE		Suunn.ala	Työnro	Tiedosto
Vuolteenkatu 2 33100 TAMPERE 020 747 6000 www.sitowise.com		TKA		
Piiustusnro		1		Muutos
hyv.	piir.	suunn.	piir.	pvm
	VAJ	Vesa Ajomo		

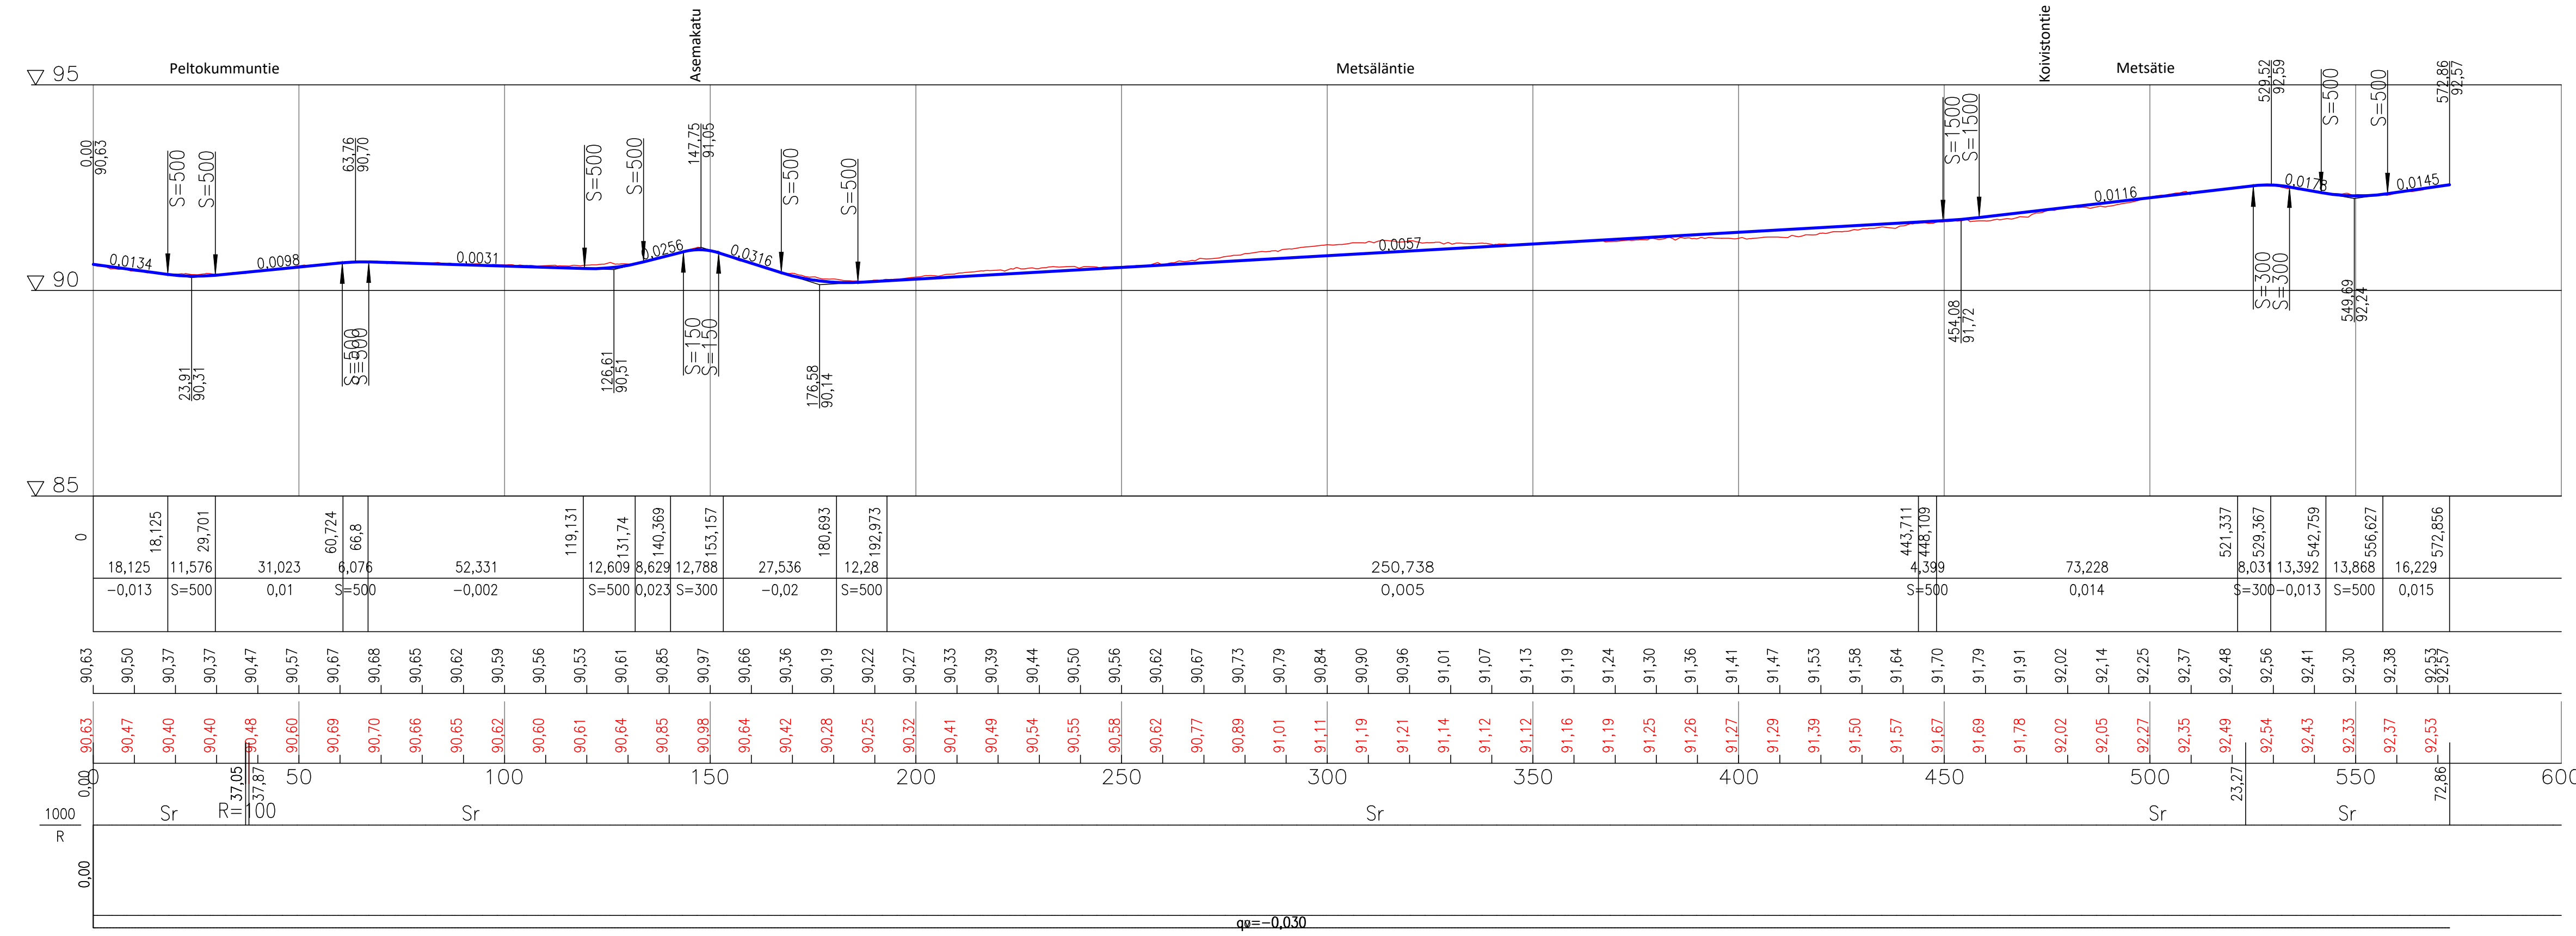


PELTOKUMMUNTIE
 TYYPIPOIKKILEIKKAUS 1:100
 PL 100

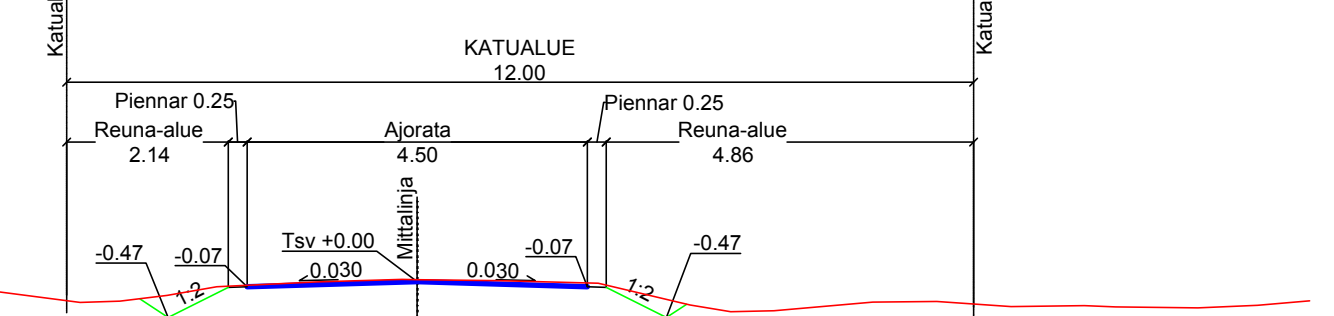

METSÄLÄNTIE
 TYYPIPOIKKILEIKKAUS 1:100
 PL 390

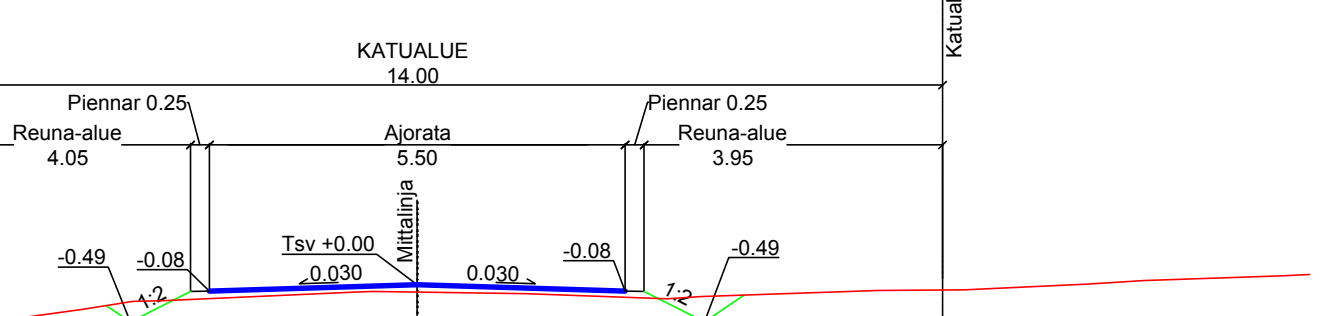

METSÄTIE
 TYYPIPOIKKILEIKKAUS 1:100
 PL 510

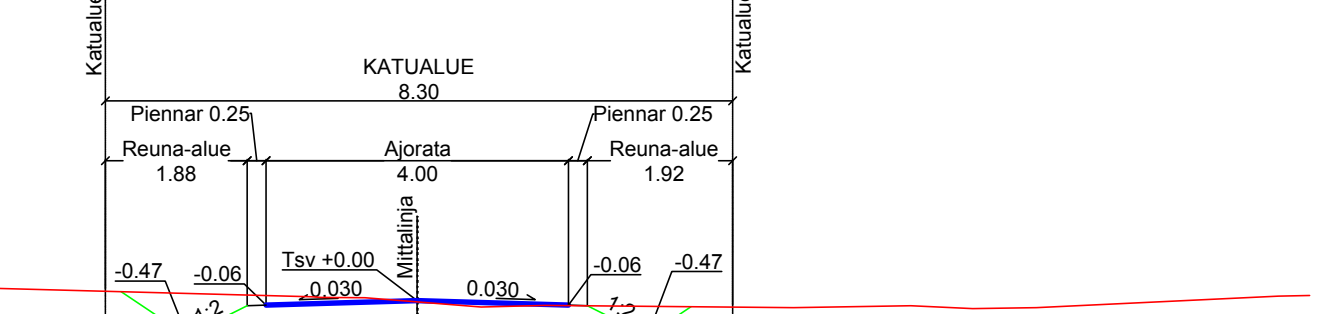

Koordinaattijärjestelmä	ETRS-GK24
Korkeusjärjestelmä	N2000

Tunn.	Lukum.	Muutos	Nimim.	Päiväys
Rakennuskohteen nimi ja osoite		Pitustuksen sisältö		
AKAAN KAUPUNKI		Pituusleikkaus		
Metsäläntie		TyyppiPOIKKILEIKKAUS		
Katusuunnitelma		Mittakaava		
		1:1000/1:100		
		1:100		
Suunn.ala		Työno	Tiedosto	
Vuolteenkatu 2		TKA		
33100 TAMPERE		Piirustusno	Muutos	
020 747 6000		2		
www.sitowise.com		plir.	suunn.	pvm
		VÄJ	Vesa Ajomo	

